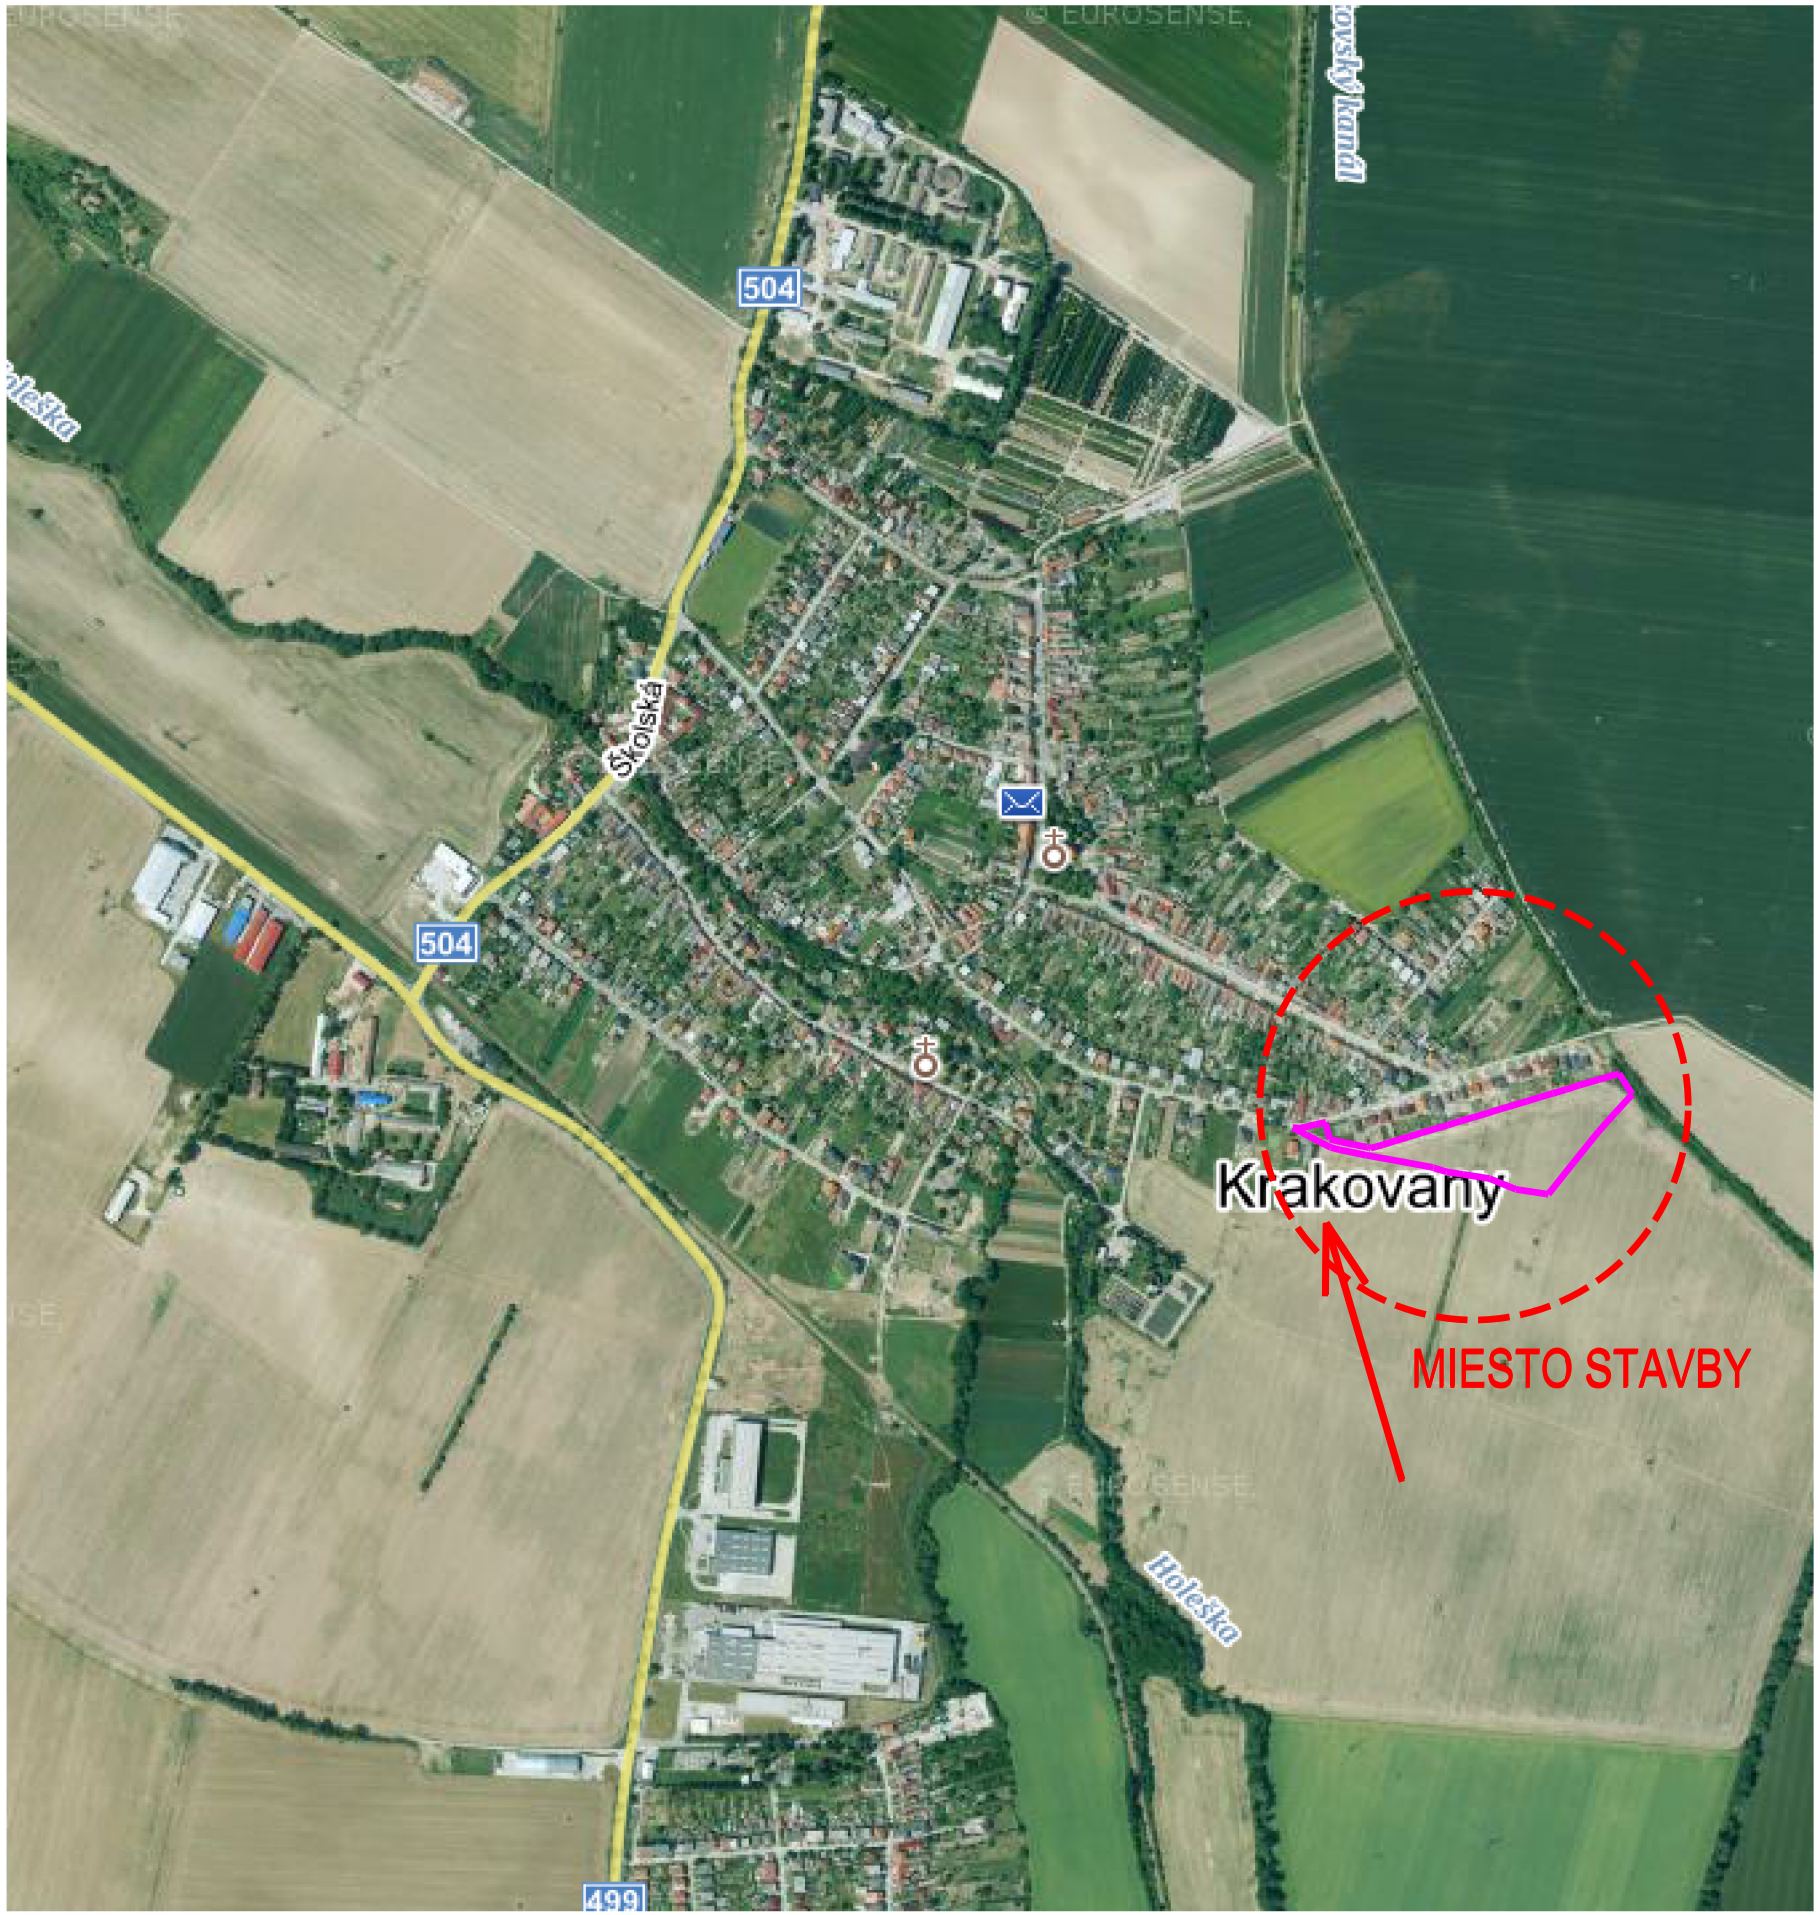


Autor Ing. arch. Peter Tracík	Zodpovedný projektant Ing. arch. Peter Tracík	Kreslil Ing. arch. Peter Tracík	Profesia: Architektúra	
Investor	obec KRAKOVANY		Č. zákazky	
Stavba IBV STARÉ KONOPISKO - KRAKOVANY			Stupeň	DSP
			Dátum	2019
			Formát	2 x A4
Obsah SITUÁCIA ŠIRŠIE VZŤAHY			Mierka	Č.V.: 01

ing.arch. peter tracík/ +421 [0] 903 173 421/ ptracik@gmail.com/ www.sttudio.eu