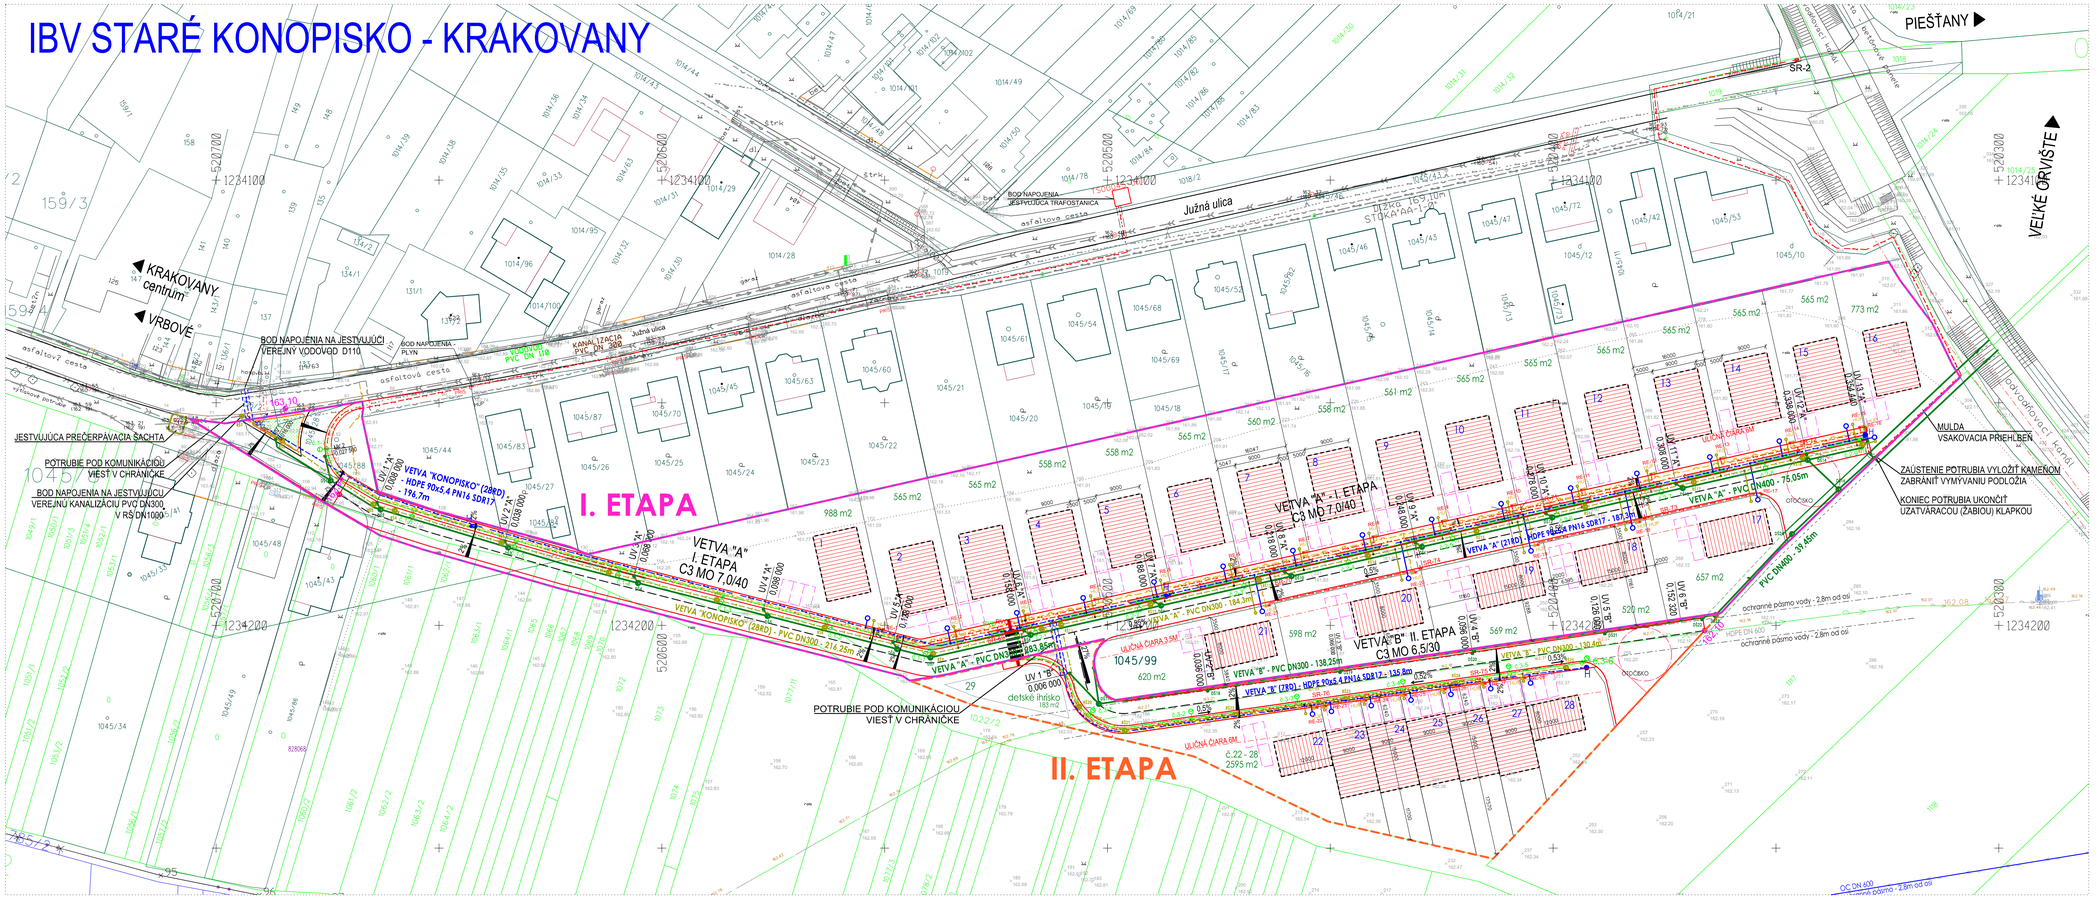


LEGENDA INŽINIERSKYCH SIETÍ (IS)

OBJEKTOVÁ SKLADBA

SO 01 - VJAZD
SO 02 - CESTY A SPEVNENÉ PLOCHY
SO 03 - KANALIZÁCIA
SO 04 - VODOVOD
SO 05 - PLYNOFIKÁCIA
SO 06 - NN
SO 07 - VEREJNÉ OSVETLENIE

EXISTUJÚCE VEREJNÉ IS:

- NN VEDENIE
- SPLAŠKOVÁ KANALIZÁCIA
- PLYNOVOD
- VODOVOD
- VEREJNÉ OSVETLENIE

NAVRHOVANÉ ROZVODY IS V RÁMCI IBV

- NN VEDENIE
- SPLAŠKOVÁ KANALIZÁCIA
- DAŽĎOVÁ KANALIZÁCIA
- PLYNOVOD STL
- VODOVOD
- VEREJNÉ OSVETLENIE
- ULOŽENIE IS V CHRÁNIČKE

LEGENDA ZNAČENÍ

- KATASTER "C" STAV
- KATASTER "E" STAV
- PLÁNOVANÉ RODINNÉ DOMY
- HRANICA OCHRANNÉHO PÁSMA
- HRANICA RIEŠENÉHO ÚZEMIA
- CESTY A SPEVNENÉ PLOCHY
- VÝŠKOPISNÉ A POLOHOPISNÉ ZAMERANIE
- SKRINKA DOMOVEJ REGULAČNEJ ZOSTAVY
- VONKAJŠIA NN ROZVODNÁ SKRIŇA
- VODOMERNÁ ŠACHTA
- KANALIZAČNÁ ŠACHTA
- STĹP VO SO SVIETIDLOM

POZNÁMKA

- SITUÁCIA BOLA VYPRACOVANÁ NA ZÁKLADE GEODETICKÉHO ZAMERANIA A PODKLADOV Z KATASTRÁLNEJ MAPY
- JESTVUJÚCE ROZVODY VEREJNÝCH IS SÚ ZAKRESLENÉ PODĽA PODKLADOV POSKYTNUTÝCH SPRÁVCAMI JEDNOTLIVÝCH SIETÍ. SKUTOČNÁ POLOHA JEDNOTLIVÝCH PODZEMNÝCH SIETÍ V SKUTOČNOSTI MÔŽE BYŤ ODLIŠNÁ
- PRED ZAČATÍM VÝKOPOVÝCH PRÁC JE NUTNÉ VYTÝČIŤ VŠETKY PODZEMNÉ VEDENIA INŽINIERSKYCH SIETÍ ICH SPRÁVCAMI

POZNÁMKY	
POZN.1	PRI STAVEBNÝCH PRÁCACH JE NUTNÉ POSTUPOVAŤ V ZMYSLE VYHLÁŠKY MINISTERSTVA PRÁCE, SOCIÁLNYCH VECÍ A RODINY SLOVENSKEJ REPUBLIKY Č. 147/2013 Z.Z. KTORÚ SA USTANOVUJÚ PODROBNOSTI NA ZAISTENIE BEZPEČNOSTI A OCHRANY ZDRAVIA PRI STAVEBNÝCH PRÁCACH A PRÁCACH S NIMI SVISLOSTNÝCH A PODROBNOSTI O ODBORNEJ SPÔSOBILOSTI NA VYKON NIEKTORÝCH PRACOVNÝCH ČINNOSTÍ.
POZN.2	KONKRÉTNE TECHNICKÉ ŠPECIFIKÁCIE VÝROBKOV A MATERIÁLOV OBSAHUJÚCE V PROJEKTOVEJ DOKUMENTÁCII UDÁVAJÚ TECHNICKÝ ŠTANDARD STAVBY. JEDNOTLIVÝCH VÝROBKOV A MATERIÁLOV JE MOŽNÉ ICH PO DOHODE S INVESTOROM A PROJEKTANTOM STAVBY ZAMENIŤ, AVŠAK ZA ROVNAKÚ ALEBO LEPŠIU TECHNICKÚ ÚROVEŇ.
POZN.3	PROJEKT PRE STAVEBNÉ POVOLENIE RIEŠIL A NA REALIZÁCIU STAVBY SÚŤAŽNÝ NOSNÉ KONŠTRUKCIE (DIAĽKY - STĹPY - STUPY - PRIEVLAKY - PRIEHLADY, STROPY, SCHODISKÁ A STRECHY) JE NUTNÉ ČAS PODROBIŤ A NA ÚRAZ ZHOTOVIŤ STAVEBNÚ A PROJEKTOVÚ DOKUMENTÁCIU AK JE STANOVENÁ AUTORITOU ZÁKONOM Č. 910/2003 VŠETKY PRÁVA K TECHNICKÉMU RIEŠENIU, DOKUMENTÁCIE PRINÁLEŽÍ VYHRADNE AUTOROVI NÁVRHU A BEZ JEHO/JEJ MENEJ BYŤ TECHNICKÁ DOKUMENTÁCIA KOPÍROVANÁ, ROZMNOŽOVANÁ A NIE JE DOVOLENÉ JU POSTÚPIŤ TRETEJ OSOBE/M.

Autor	Zodpovedný projektant	Kreslil	Profesia: Architektúra
Ing. arch. Peter Tracik	Ing. arch. Peter Tracik	Ing. arch. Peter Tracik	
Investor	obec KRAKOVANY		Č. zákazky
Stavba	IBV STARÉ KONOPISKO - KRAKOVANY		Stupeň DSP
			Dátum 2019
			Formát 10 x A4
Obsah	KOORDINAČNÁ SITUÁCIA		Mierka 1 : 500 / Č.V.: 02

ing.arch. peter tracik/ +421 (0) 903 173 421/ ptracik@gmail.com/ www.studio.eu