


POZNÁMKA

1. POLOHA JESTVUJÚCICH INŽ. SIETI JE V SITUÁCII GRAFICKY VYZNAČENÁ LEN ORIENTAČNE, PODLA POSKYTNUTÝCH ÚDAJOV OD JEDNOTLIVÝCH SPRÁVCOV INŽINIERSKÝCH VEDENÍ
2. PRED ZAČATÍM STAVEBNÝCH PRÁC JE NUTNÉ VYTÝČIŤ VŠETKY JESTVUJÚCE INŽINIERSKE VEDENIA A SIETE ZA ÚČASTI ICH MAJITELOV !
3. POČAS VÝSTAVBY JE NUTNÉ DODRŽIAVAŤ VŠETKY BEZPEČNOSTNÉ PREDPISY, KTORÉ SA NA TENTO DRUH VÝSTAVBY VZŤAHUJÚ Z VYHLÁŠKY č.147/2013 Zb. VYHLÁŠKA MPSVaR KTOROU SA USTANOVUJÚ PODROBNOSTI NA ZAISTENIE BEZPEČNOSTI A OCHRANY ZDRAVIA PRI STAVEBNÝCH PRÁCACH A PRÁCACH S NIMI SÚVISIACICH A NARIADENIE VLÁDY č. 396/2006 O MINIMÁL. BEZPEČNOST. A ZDRAVOTNÝCH POŽIADAVKÁCH NA STAVENISKO
4. POČAS VÝSTAVBY JE NUTNÉ DODRŽAŤ MIN. VZDIALENOSTI PRI SÚBEHU RESP. KRIŽOVANÍ S OSTATNÝMI PODZEMNÝMI INŽINIERSKYMI SIEŤAMI V ZMYSLE STN 73 6005, PRÍLOHA č.2.
5. ULOŽENIE KÁBLOV V ZMYSLE STN 33 2000-5-52
6. PRÁCE REALIZOVAŤ AŽ PO PRESNOM VYTÝČENÍ VŠETKÝCH PODZEM. SIETÍ

LEGENDA

	NAVRHOVANÉ ROZVODY NN V ZEMI
	NAVRHOVANÉ ROZVODY NN V ZEMI V CHRÁNIČKE
SR	ISTIACA ROZPOJOVACIA SKRIŇA SR
	JESTVUJÚCA TRAFOSTANICA TS 00045-007 KRAKOVANY
RE	ELEKTROMEROVÁ ROZVODNICA RODINNÉHO DOMU (RIEŠI SO06.1)
RVO	ROZVÁDZAČ VEREJNÉHO OSVETLENIA (RIEŠI SO 07)
	ROZVODY OEZ V ZEMI (RIEŠI SO06.1)

REZY VÝKOPOM

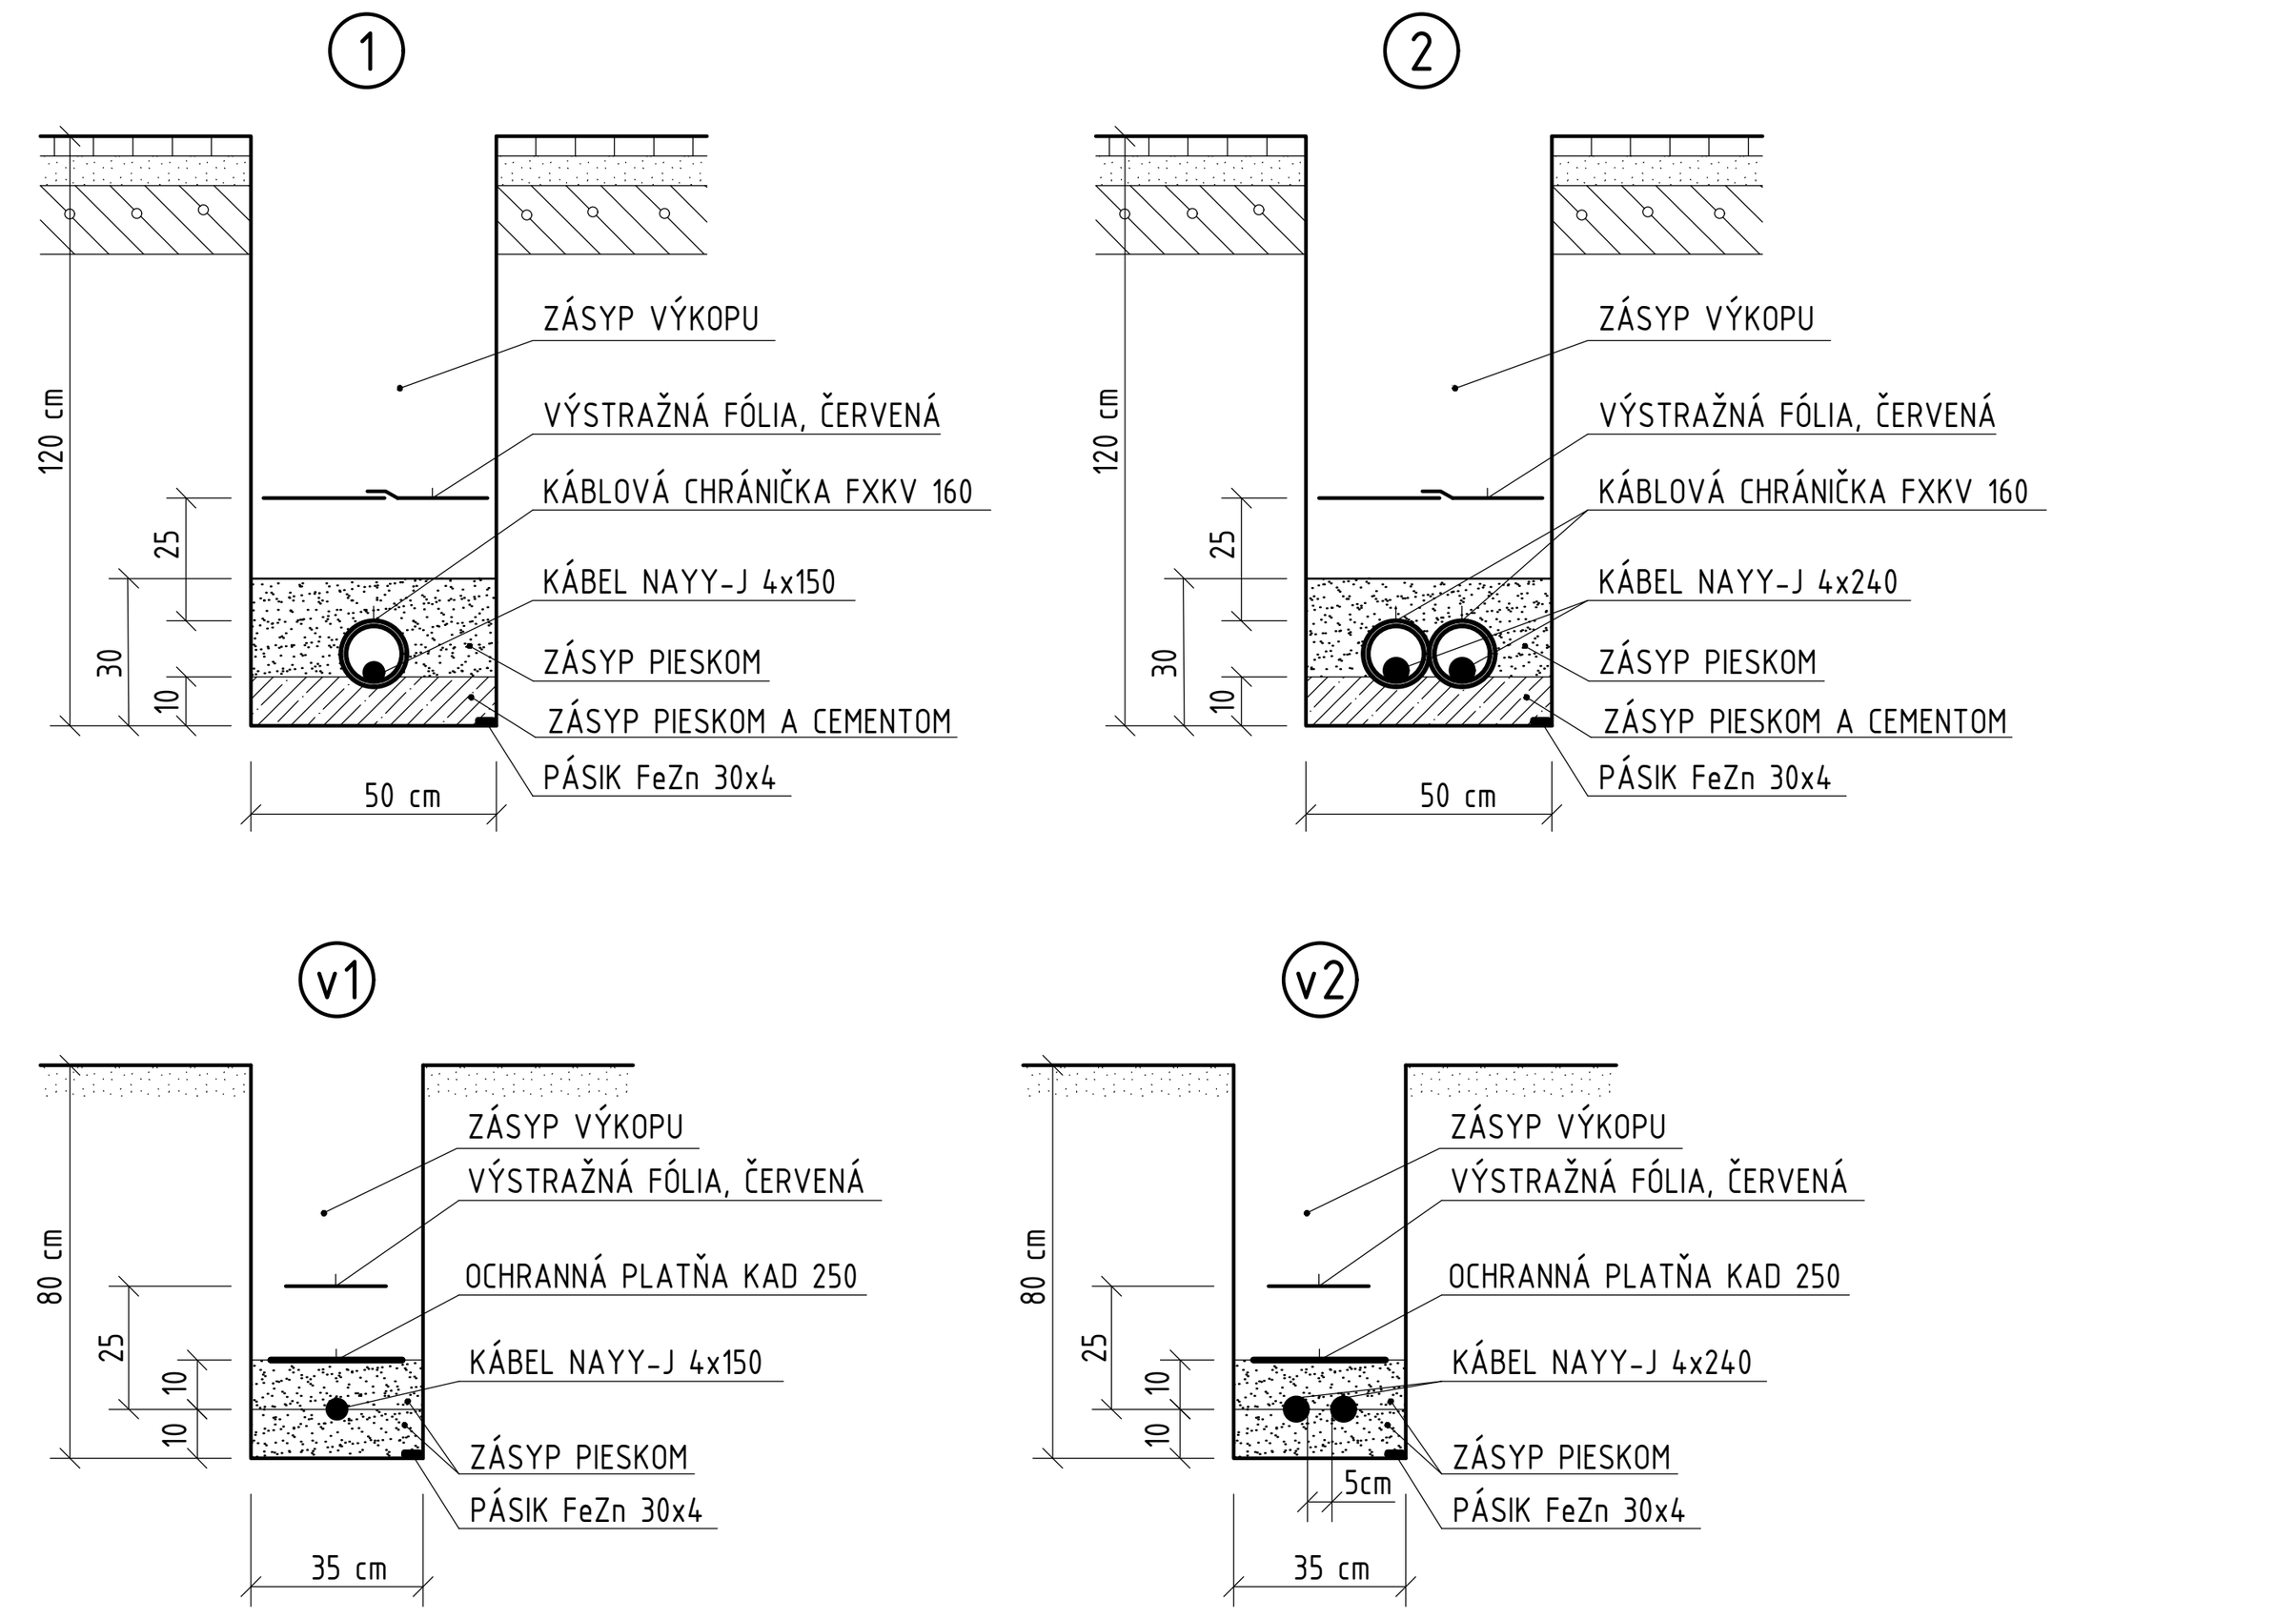

ROZVODNÁ SIEŤ:	3/PEN AC 400/230V 50Hz, TN-C
OCHRANA V NORMÁLNEJ PREVÁDZKE:	IZOLOVANÍM ŽIVÝCH ČASTÍ (podla STN 33 2000-4-41, príloha A.1)
	KRYTMI (podla STN 33 2000-4-41, príloha A.2)
OCHRANA PRI PORUCHE:	SAMOČINNÝM ODPOJENÍM NAPÁJANIA (podľa STN 33 2000-4-41, čl.411.3.2)

Autor	Zodpovedný projektant	Kreslil	Profesia:	Elektro
Ing. arch. Peter Tracík	Ing. Gabriel Gál	Ing. Gabriel Gál		
Investor	obec KRAKOVANY		Č. zákazky	
Stavba	IBV STARÉ KONOPISKO - KRAKOVANY SO06 - NN ROZVODY		Stupeň	PROJEKT PRE SP
			Dátum	12/2018
			Formát	10 x A4
Obsah	SITUÁCIA, REZY VÝKOPOM		Mierka 1 : 500	Č.V.: 01

ing.arch. peter tracík/ +421 [0] 903 173 421/ ptracik@gmail.com/ www.sttudio.eu