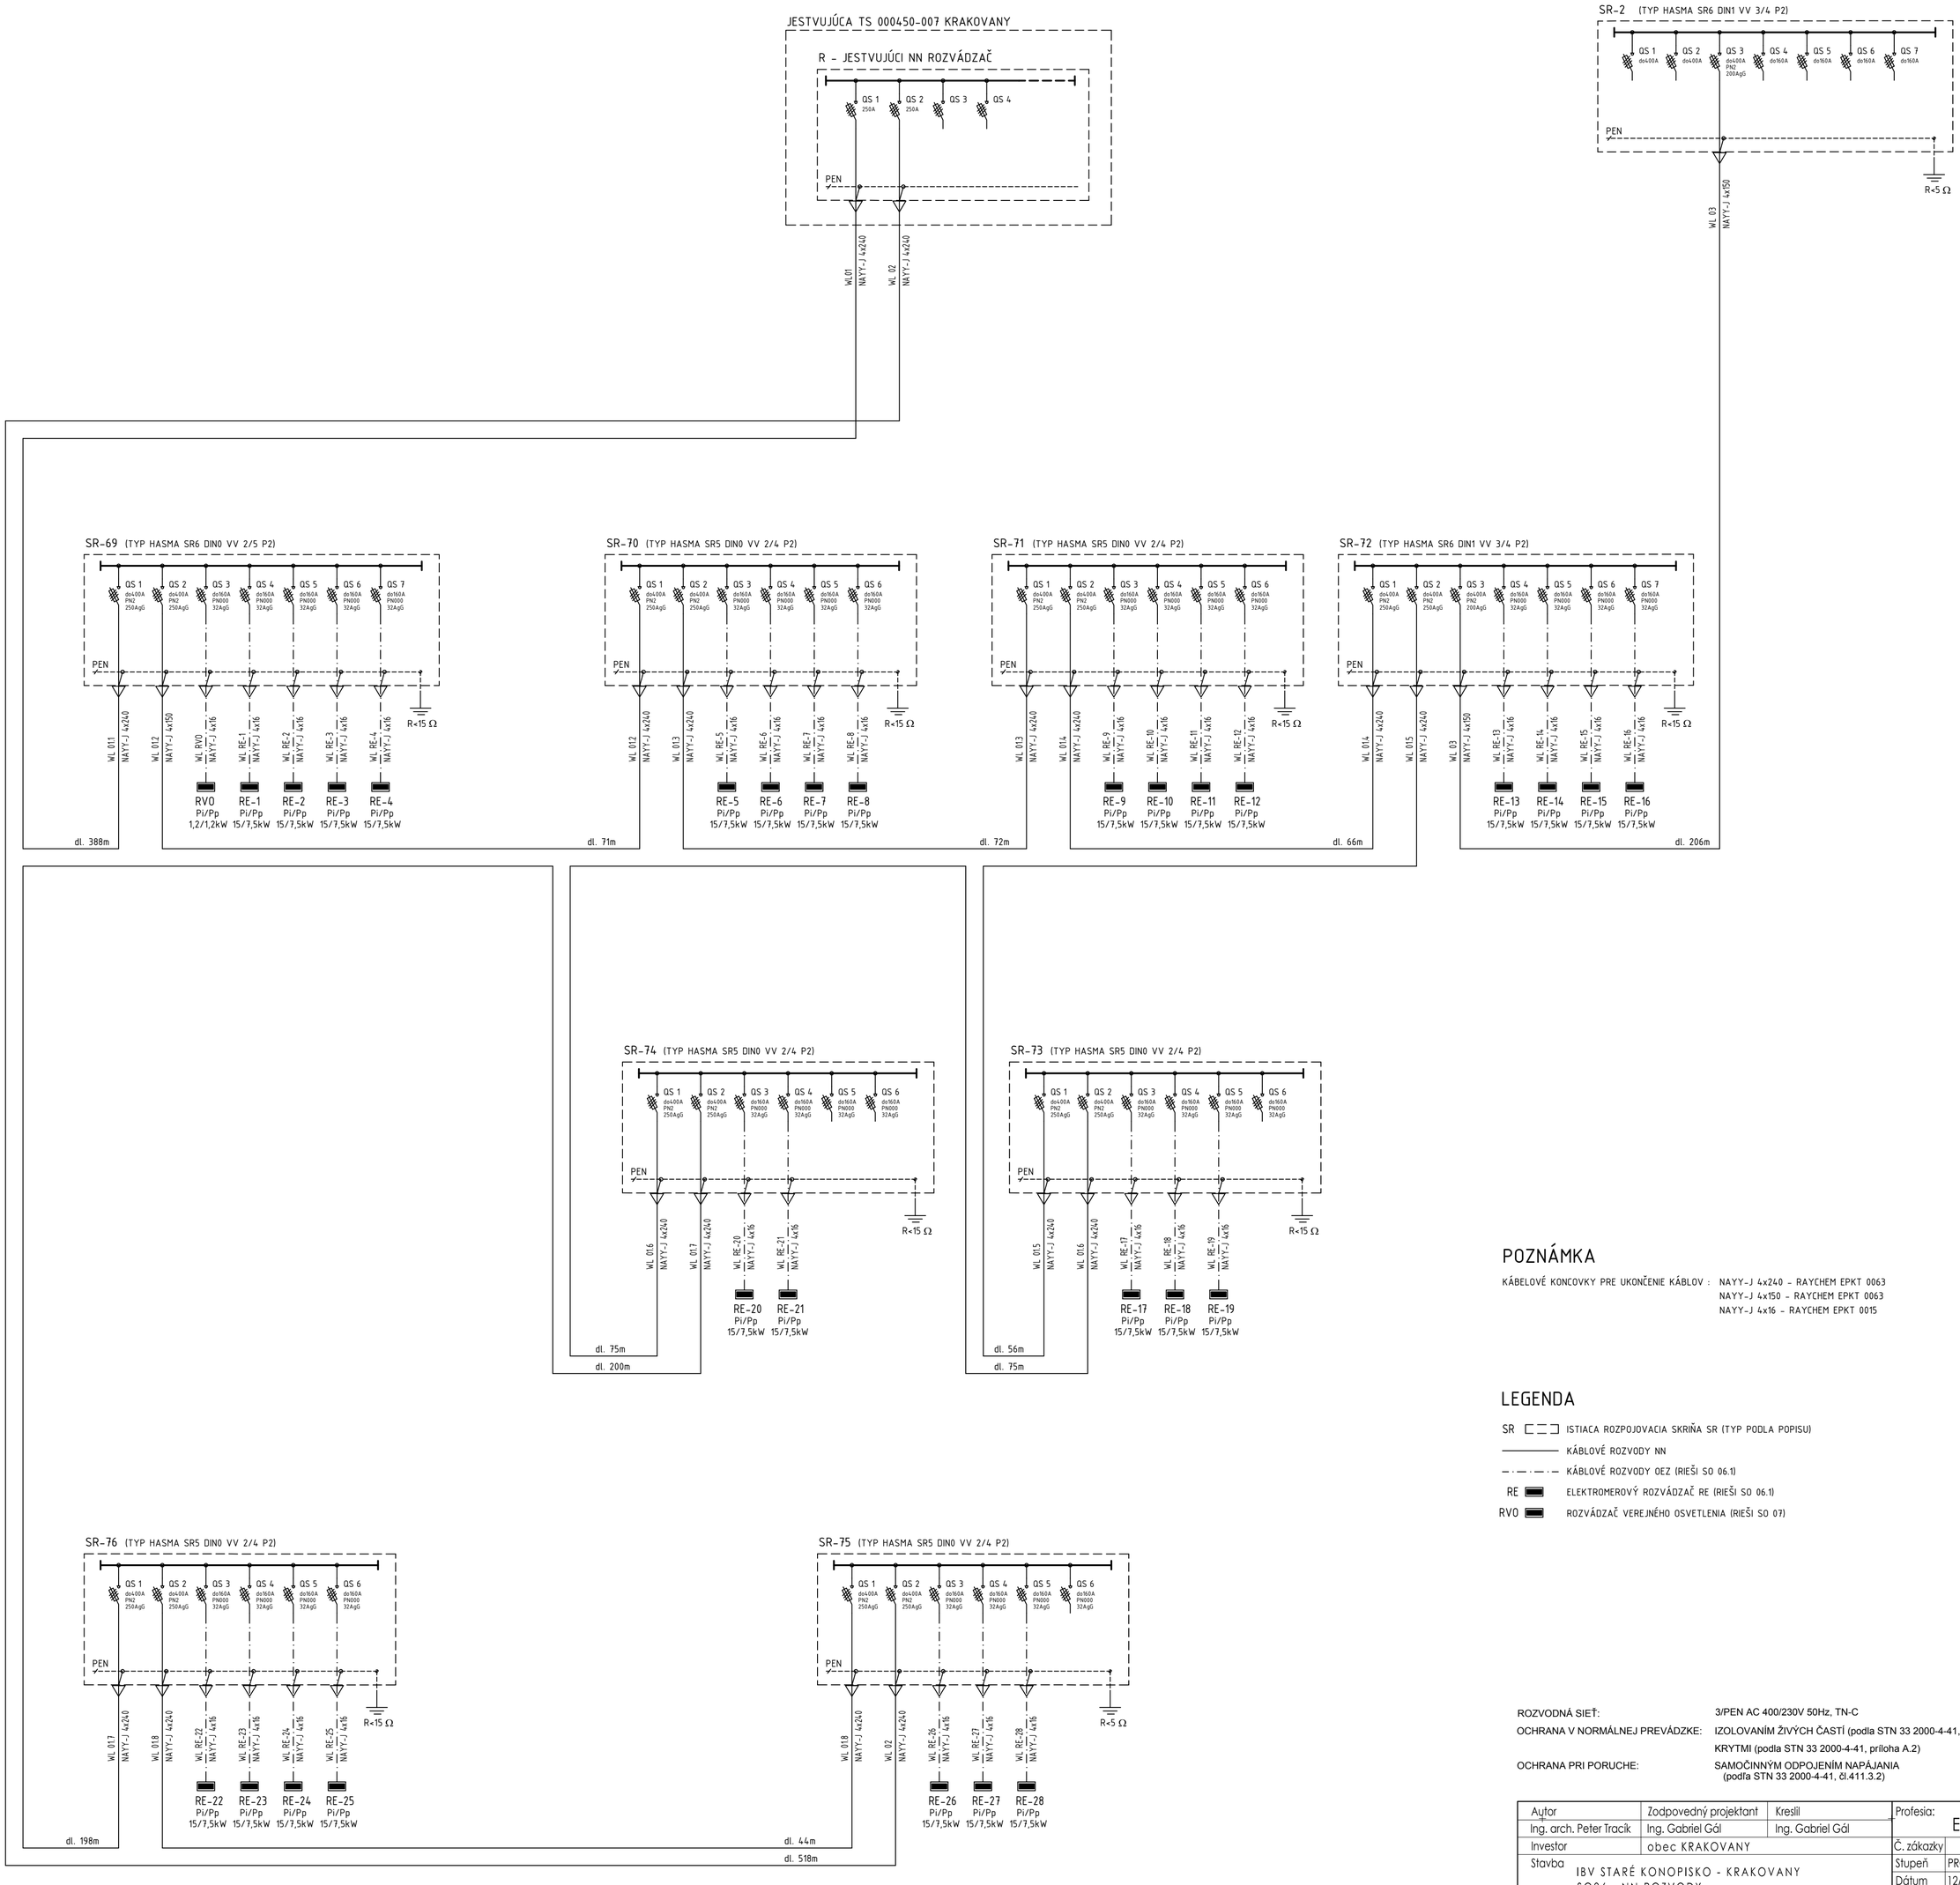


POZNÁMKA

KÁBELOVÉ KONCOVKY PRE UKONČENIE KÁBLOV : NAYY-J 4x240 - RAYCHEM EPKT 0063
NAYY-J 4x150 - RAYCHEM EPKT 0063
NAYY-J 4x16 - RAYCHEM EPKT 0015

LEGENDA

SR ISTIACA ROZPOJOVACIA SKRIŇA SR (TYP PODLA POPISU)
KÁBLOVÉ ROZVODY NN
KÁBLOVÉ ROZVODY OEZ (RIEŠI SO 06.1)
RE ELEKTROMEROVÝ ROZVÁDZAČ RE (RIEŠI SO 06.1)
RVO ROZVÁDZAČ VEREJNÉHO OSVETLENIA (RIEŠI SO 07)

ROZVODNÁ SIEŤ: 3/PEN AC 400/230V 50Hz, TN-C
OCHRANA V NORMÁLNEJ PREVÁDZKE: IZOLOVANÍM ŽIVÝCH ČASTÍ (podla STN 33 2000-4-41, príloha A.1)
KRYTMI (podla STN 33 2000-4-41, príloha A.2)
OCHRANA PRI PORUCHE: SAMOČINNÝM ODPOJENÍM NAPÁJANIA (podľa STN 33 2000-4-41, čl.411.3.2)

Autor	Zodpovedný projektant	Kreslil	Profesia: Elektro
Ing. arch. Peter Tracík	Ing. Gabriel Gál	Ing. Gabriel Gál	
Investor	obec KRAKOVANY		Č. zákazky
Stavba: IBV STARÉ KONOPISKO - KRAKOVANY SO06 - NN ROZVODY			Stupeň: PROJEKT PRE SP
			Dátum: 12/2018
			Formát: 6 x A4
Obsah: SCHÉMA ZAPOJENIA			Mierka: --- Č.V.: 02

ing.arch. peter tracík/ +421 [0] 903 173 421/ ptracik@gmail.com/ www.sttudio.eu