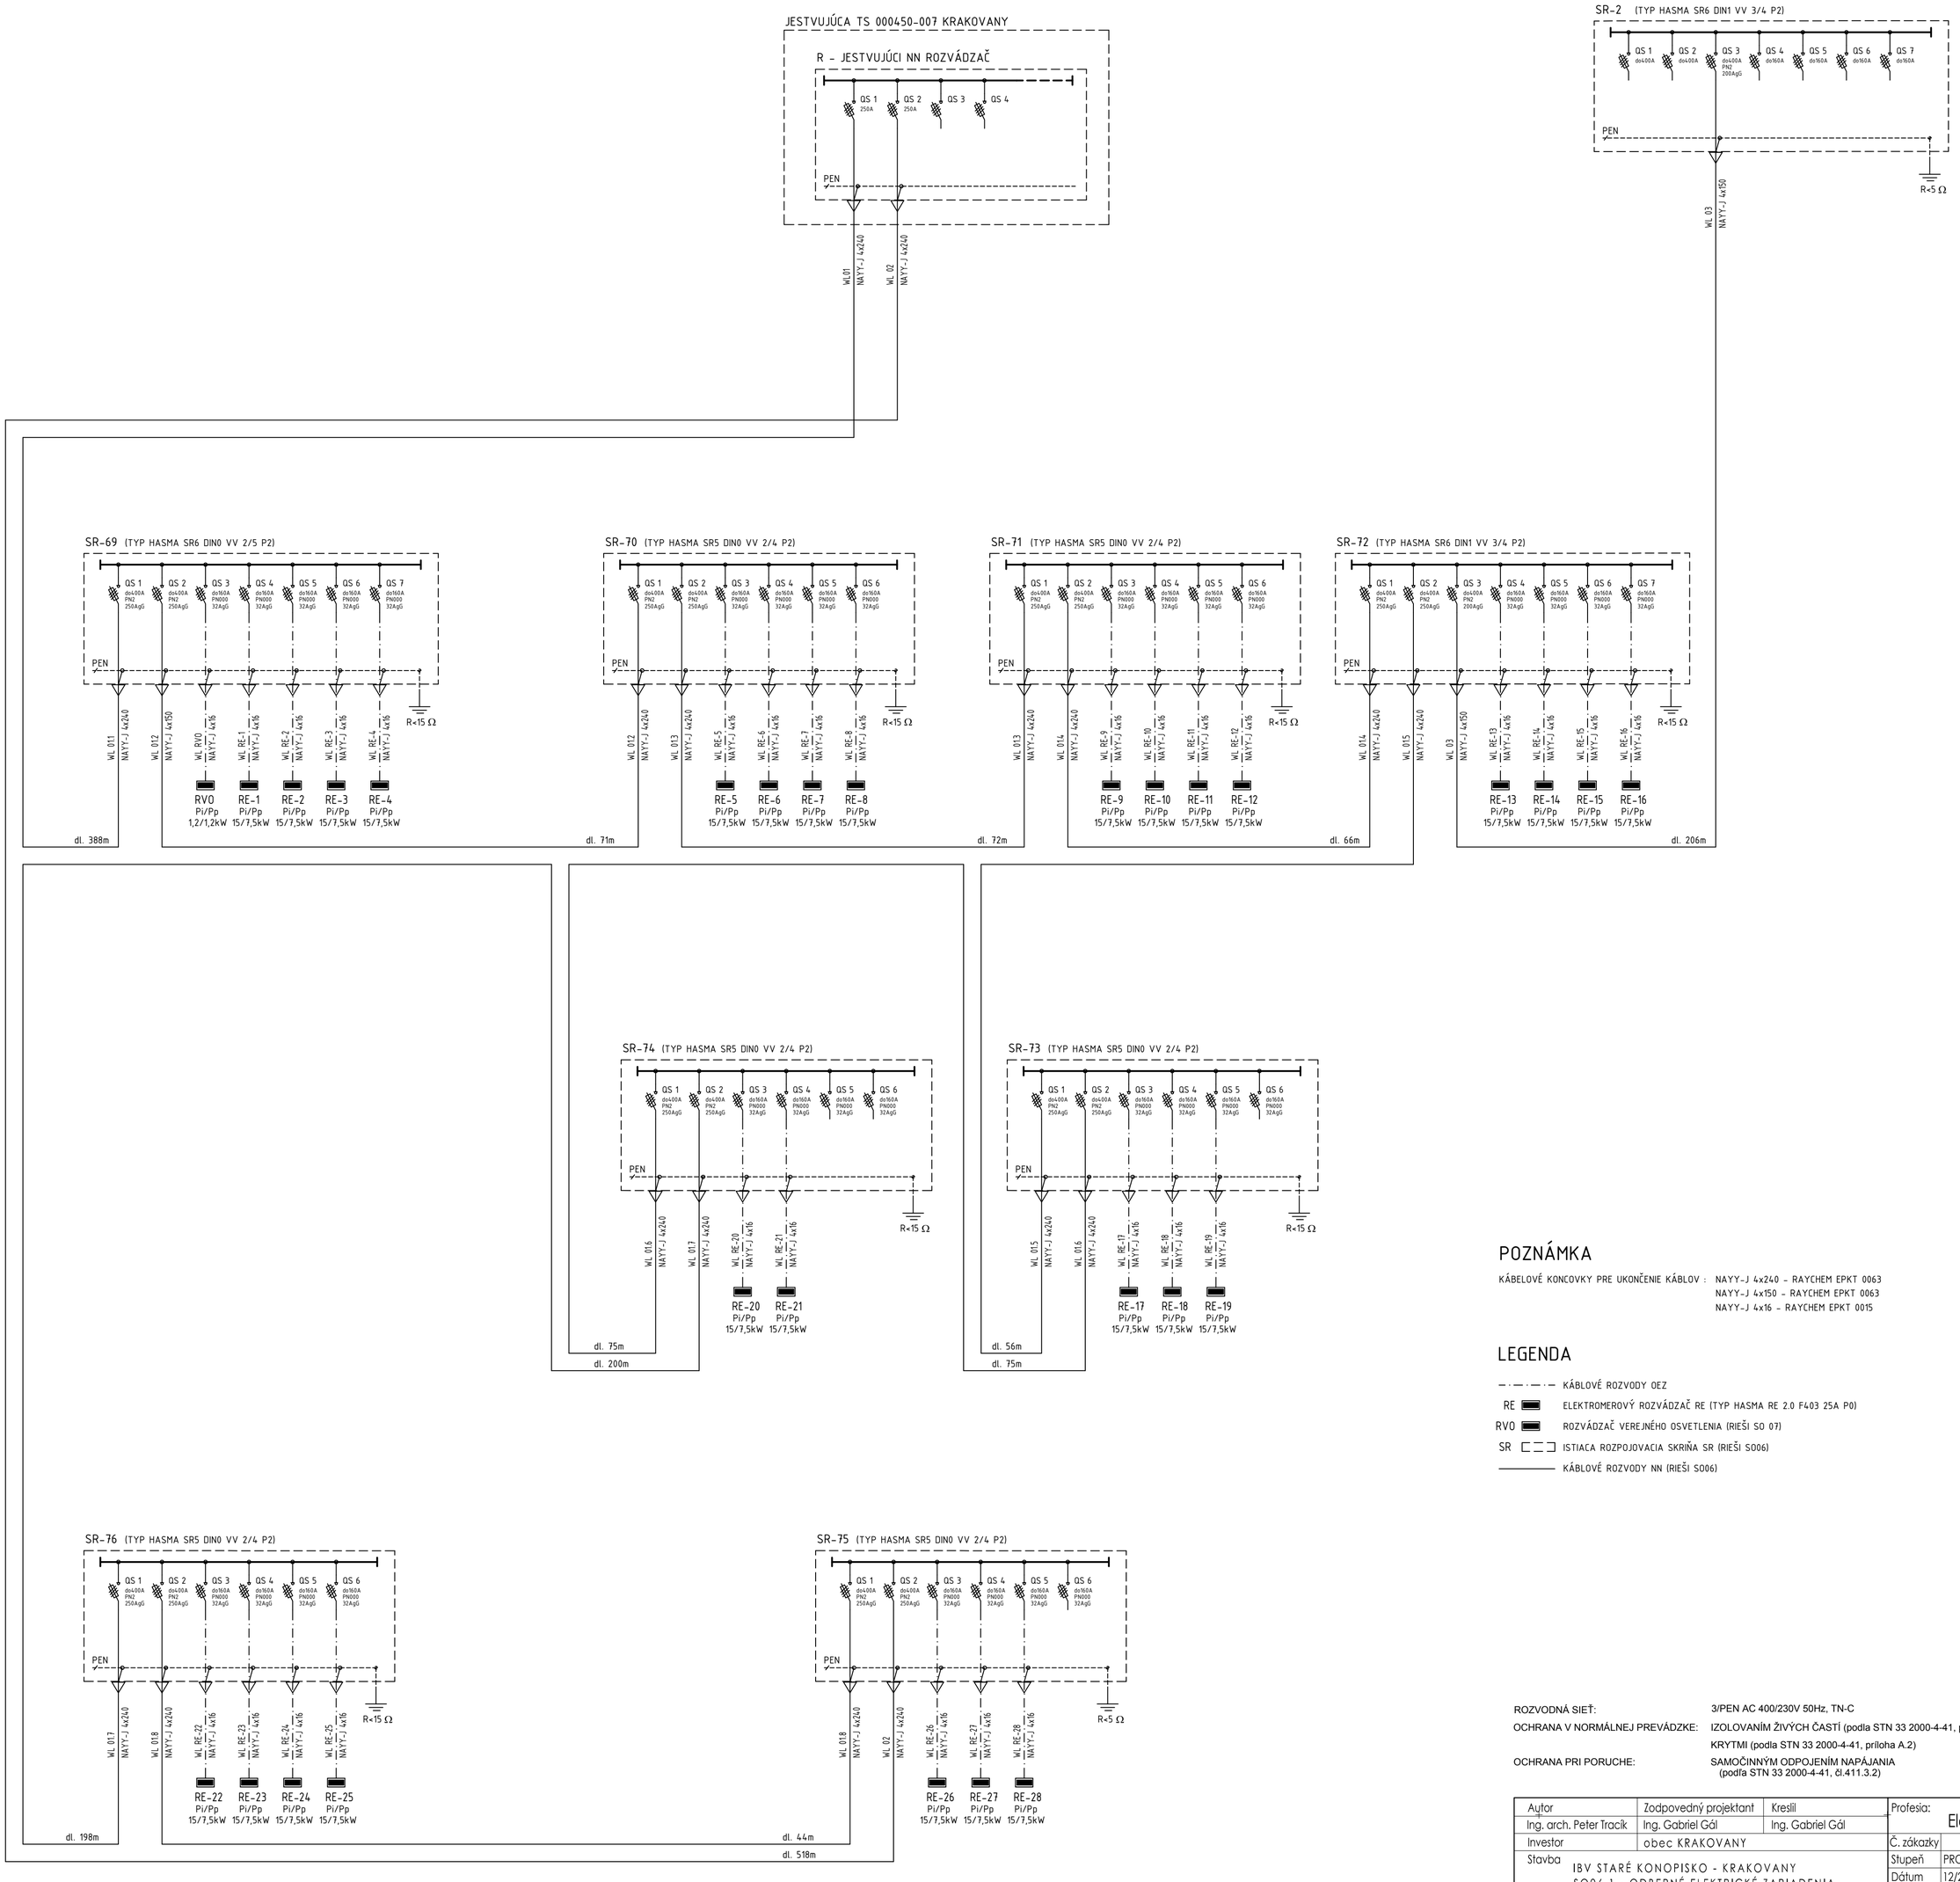


POZNÁMKA

KÁBELOVÉ KONCOVKY PRE UKONČENIE KÁBLOV : NAYY-J 4x240 - RAYCHEM EPKT 0063
NAYY-J 4x150 - RAYCHEM EPKT 0063
NAYY-J 4x16 - RAYCHEM EPKT 0015

LEGENDA

- KÁBLOVÉ ROZVODY OEZ
- RE — ELEKTROMEROVÝ ROZVÁDZAČ RE (TYP HASMA RE 2.0 F403 25A P0)
- RVO — ROZVÁDZAČ VEREJNÉHO OSVETLENIA (RIEŠI SO 07)
- SR — ISTIACA ROZPOJOVACIA SKRIŇA SR (RIEŠI SO06)
- KÁBLOVÉ ROZVODY NN (RIEŠI SO06)

ROZVODNÁ SIEŤ: 3/PEN AC 400/230V 50Hz, TN-C
OCHRANA V NORMÁLNEJ PREVÁDZKE: IZOLOVANÍM ŽIVÝCH ČASTÍ (podla STN 33 2000-4-41, príloha A.1)
KRYTMI (podla STN 33 2000-4-41, príloha A.2)
OCHRANA PRI PORUCHE: SAMOČINNÝM ODPOJENÍM NAPÁJANIA (podľa STN 33 2000-4-41, čl.411.3.2)

Autor	Zodpovedný projektant	Kreslil	Profesia: Elektro
Ing. arch. Peter Tracík	Ing. Gabriel Gál	Ing. Gabriel Gál	
Investor	obec KRAKOVANY		Č. zákazky
Stavba: IBV STARÉ KONOPISKO - KRAKOVANY SO06.1 - ODBERNÉ ELEKTRICKÉ ZARIADENIA			Stupeň: PROJEKT PRE SP
			Dátum: 12/2018
			Formát: 6 x A4
Obsah: SCHÉMA ZAPOJENIA			Mierka: --- Č.V.: 02

ing.arch. peter tracík/ +421 [0] 903 173 421/ ptracik@gmail.com/ www.sttudio.eu