

Rez 1
0,000

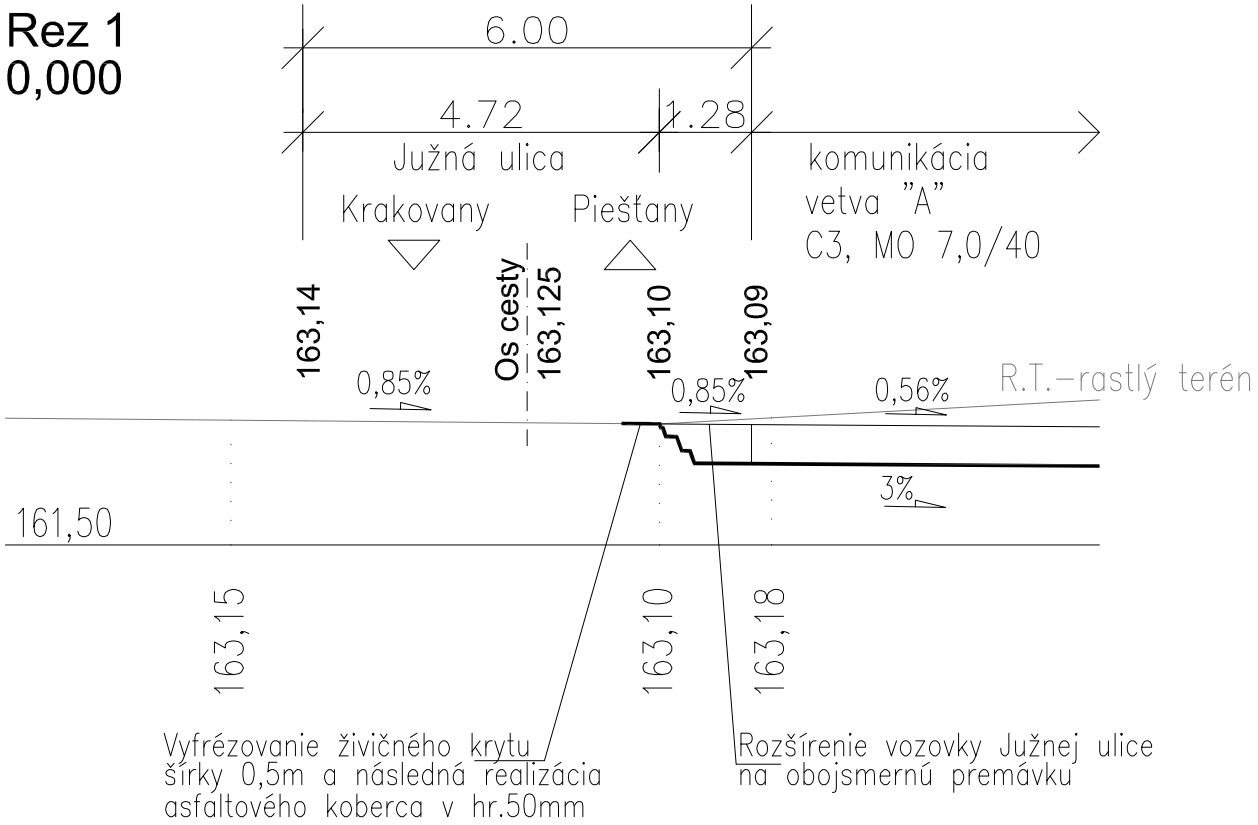

Rez 2
0,034

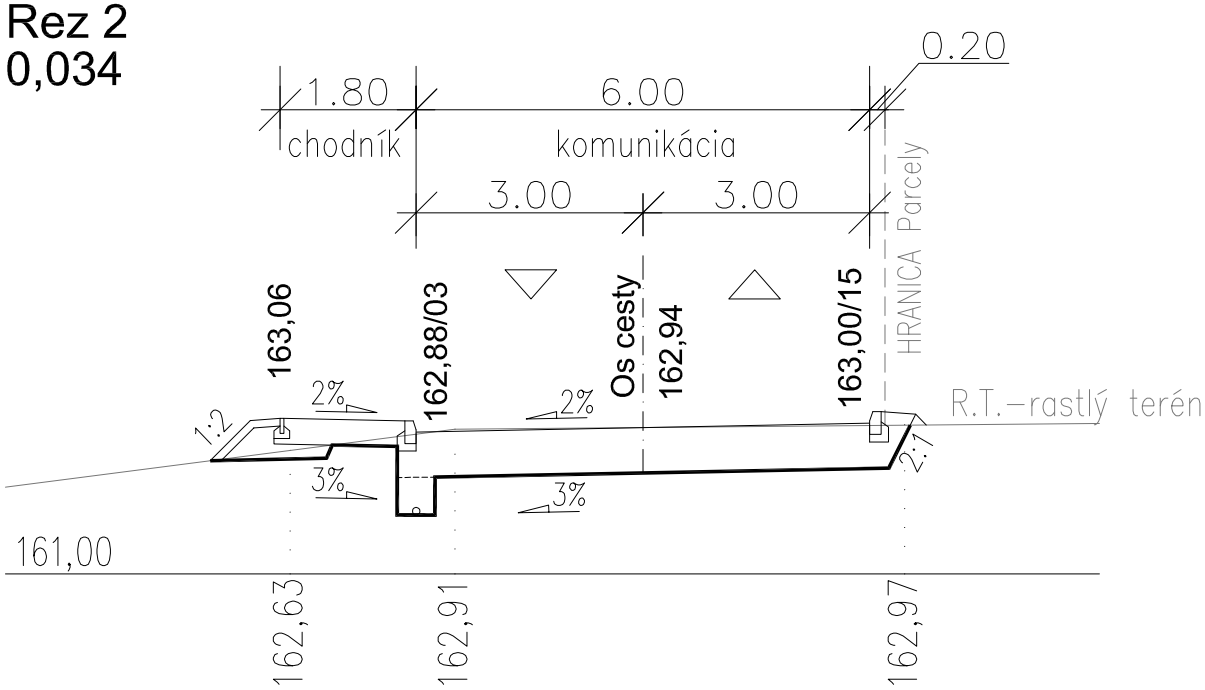

Autor	Zodpovedný projektant	Kreslil	Profesia:	
Ing. arch. Peter Tracík	Ing. arch. Peter Tracík	Ing. Lucia Kalvinová	cesty	
Investor	obec KRAKOVANY		Č. zákazky	
Stavba	IBV STARÉ KONOPISKO - KRAKOVANY		Stupeň	PROJEKT SP
			Dátum	2018
Objekt	SO 01 - Vjazd		Formát	1 x A4
Obsah	PRIEČNE REZY		Mierka 1 : 100	Č.V.: 6