
# DOPRAVNÁ SCHÉMA PLATÍ PRE "INTRAVILÁN"

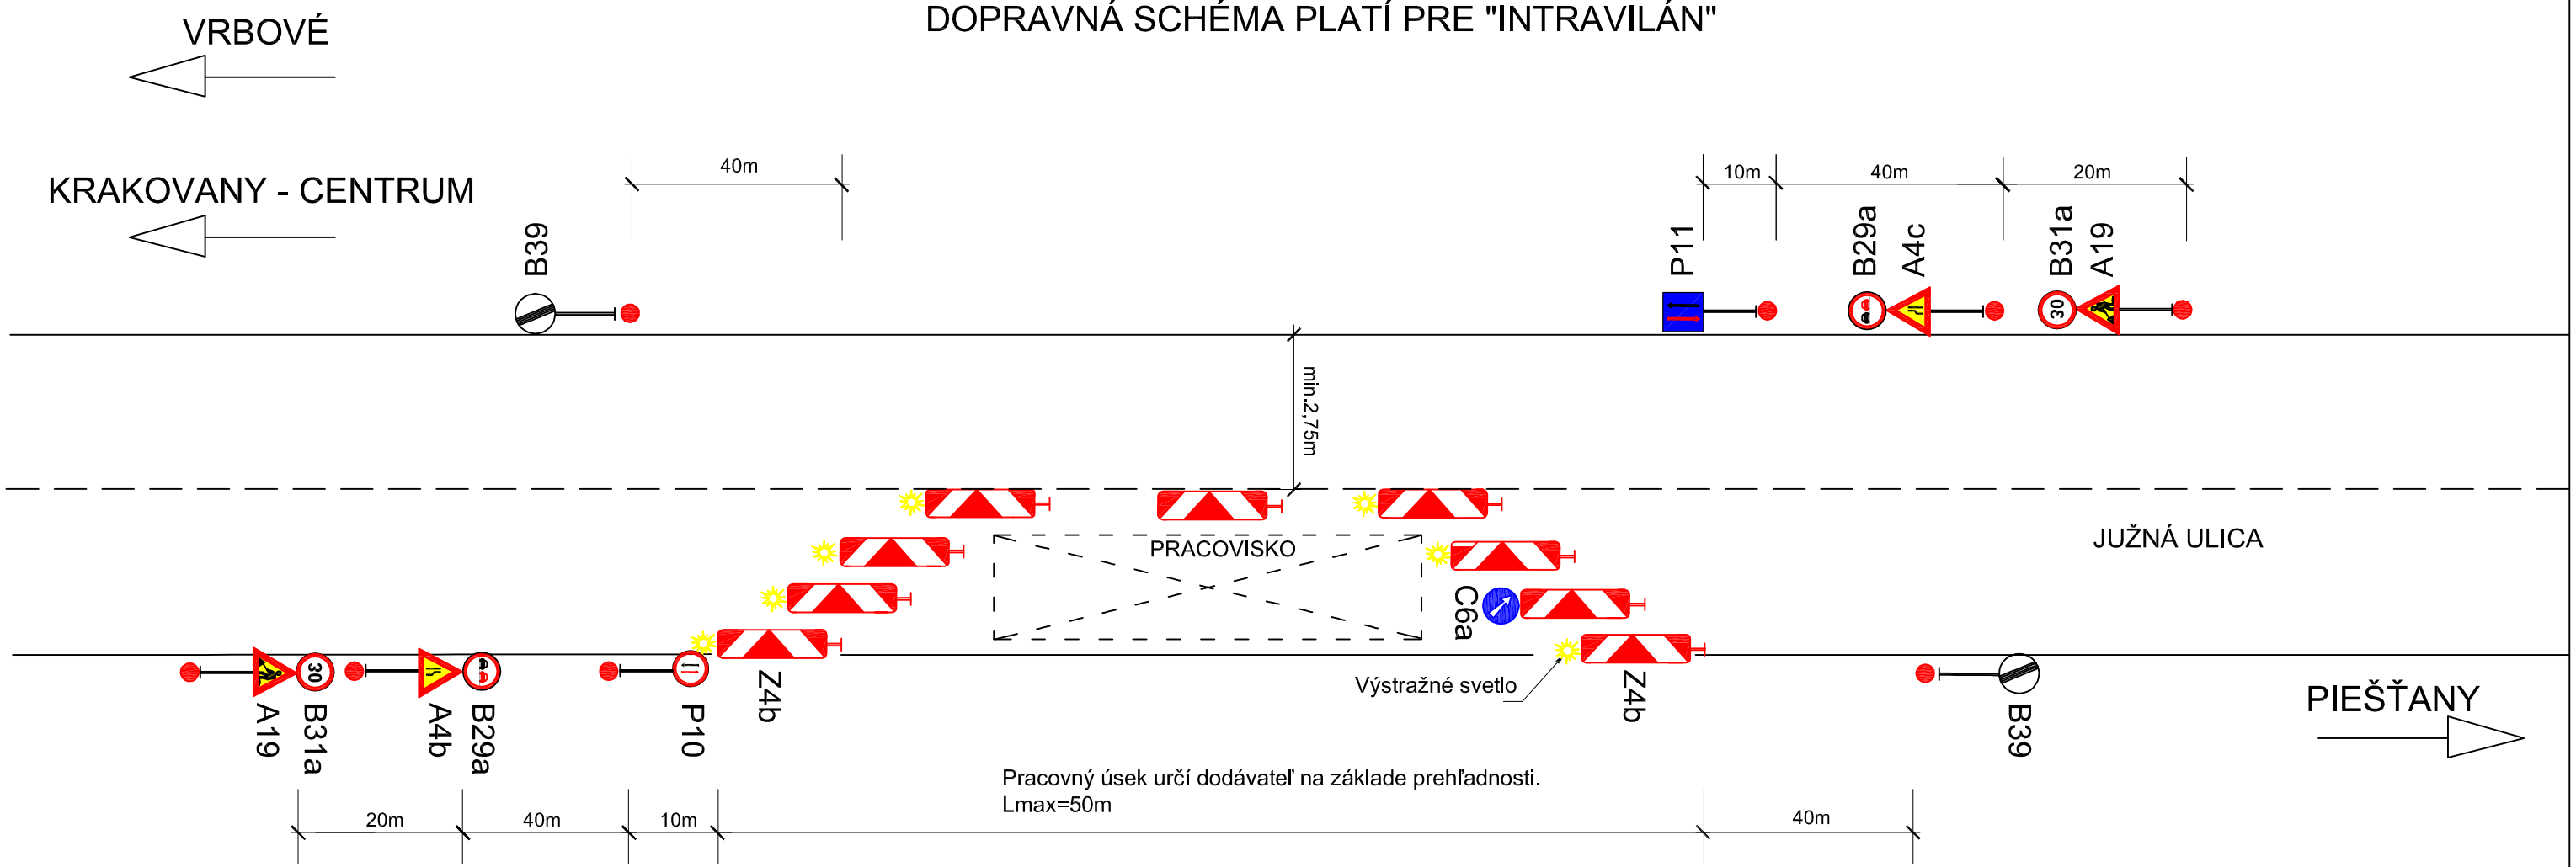


## ZOZNAM ZVISLÉHO DZ

A4b - Zúžená vozovka sprava - 1ks
A4c - Zúžená vozovka zľava - 1ks
A19 - Práca na ceste - 2ks
B29a - Zákaz predchádzania - 2ks
B31a - Najvyššia dovolená rýchlosť - 4ks
B39 - Koniec viacerých zákazov - 2ks
C6a - Prikázaný smer jazdy /obchádzania vpravo/ - 1ks
P10 - Prednosť protiidúcich vozidiel - 1ks
P11 - Prednosť pred protiidúcimi vozidlami - 1ks
Z4b - Smerovacia doska pravá - 9ks
(Smerovacie dosky slúžia iba na usmerňovanie premávky, nesmú sa použiť na zabezpečenie staveb. jám!)
Výstražné svetlo - 7ks

## POZNÁMKY

* ZNAČKY BUDÚ MAŤ REFLEXNÚ ÚPRAVU A NESMÚ BYŤ POUŽITÉ POŠKODENÉ ZNAČKY!
* V PRÍPADE, ŽE DÔJDE ČINNOSŤOU ZHOTOVITEĽA K ZNEČISTENIU VOZOVKY, JE ZHOTOVITEĽ POVINNÝ TOTO ZNEČISTENIE IHNEĎ ODSTRÁNIŤ! DOPRAVNÉ ZNAČKY BUDÚ OSADENÉ V ZMYSLE VYHL. MV SR č.9/2009 Z.z. A STN 01 8020 - DOPRAVNÉ ZNAČENIE NA POZEMNÝCH KOMUNIKÁCIÁCH!
* DOPRAVNÉ SCHÉMY SÚ VYPRACOVANÉ PODĽA TP 06/2013 - POUŽITIE DOPRAVNÝCH ZNAČIEK A DOPRAVNÝCH ZARIADENÍ NA OZNAČOVANIE PRACOVNÝCH MIEST

## UPOZORNENIE!

* ZA ZNÍŽENEJ VIDITEĽNOSTI POUŽIŤ VÝSTRAŽNÉ SVETLÁ TYPU VS1 NA Z4a!
* POČAS REALIZÁCIE, V ČASE KEĎ JE INTENZITA DOPRAVY NAJVYŠŠIA, BUDÚ ORGANIZÁCIU DOPRAVY RIADIŤ VYŠKOLENÍ PRACOVNÍCI PRE TÚTO OBLASŤ.
PRACOVNÍCI, KTORÍ BUDÚ RIADIŤ DOPRAVU, BUDÚ VYSTROJENÍ VÝSTRAŽNÝM OBLEČENÍM A VYBAVENÍ SIGNALIZAČNÝMI POMÔCKAMI!

| | | | |
|---|---|---|---|
| Autor | Zodpovedný projektant | Kreslil | Profesia: cesty |
| Ing. arch. Peter Tracík | Ing. arch. Peter Tracík | Ing. Lucia Kalvinová | |
| Investor | obec KRAKOVANY | | Č. zákazky: |
| Stavba | IBV STARÉ KONOPISKO - KRAKOVANY | | Stupeň: PROJEKT SP |
| | | | Dátum: 2018 |
| Objekt | SO 01 - Vjazd | | Formát: 2 x A4 |
| Obsah | DOČASNÉ DOPRAVNÉ ZNAČENIE | | Mierka / Č.V.: 8 |