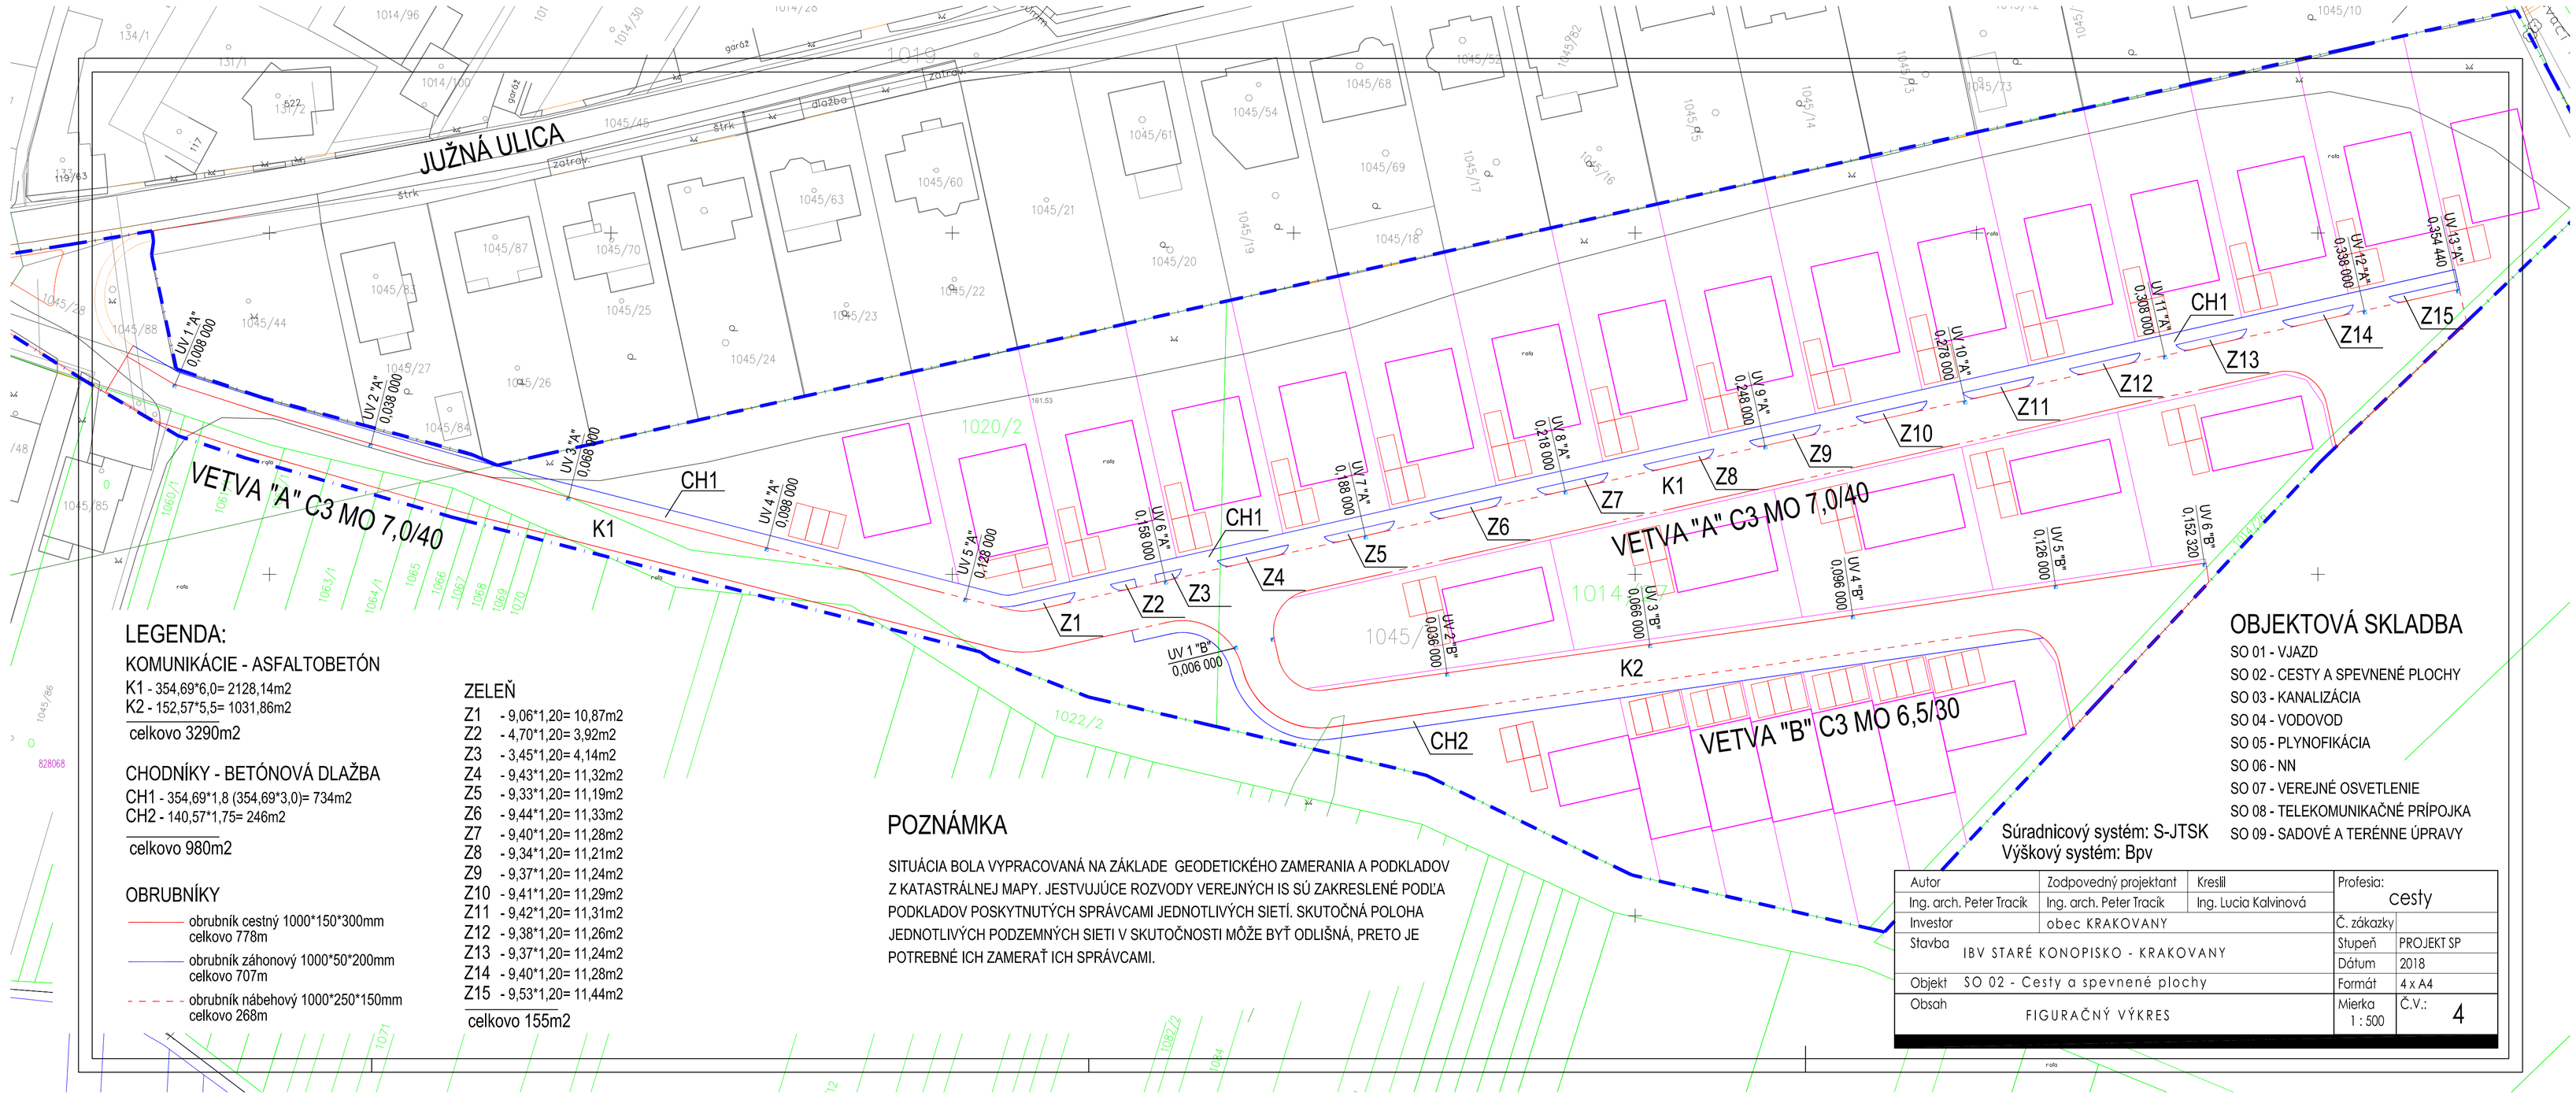


LEGENDA:

KOMUNIKÁCIE - ASFALTOBETÓN

K1 - 354,69*6,0= 2128,14m2
K2 - 152,57*5,5= 1031,86m2

celkovo 3290m2

CHODNÍKY - BETÓNOVÁ DLAŽBA

CH1 - 354,69*1,8 (354,69*3,0)= 734m2
CH2 - 140,57*1,75= 246m2

celkovo 980m2

OBRUBNÍKY

- obrubník cestný 1000*150*300mm celkovo 778m
- obrubník záhonový 1000*50*200mm celkovo 707m
- obrubník nábehový 1000*250*150mm celkovo 268m

ZELEŇ

Z1 - 9,06*1,20= 10,87m2
Z2 - 4,70*1,20= 3,92m2
Z3 - 3,45*1,20= 4,14m2
Z4 - 9,43*1,20= 11,32m2
Z5 - 9,33*1,20= 11,19m2
Z6 - 9,44*1,20= 11,33m2
Z7 - 9,40*1,20= 11,28m2
Z8 - 9,34*1,20= 11,21m2
Z9 - 9,37*1,20= 11,24m2
Z10 - 9,41*1,20= 11,29m2
Z11 - 9,42*1,20= 11,31m2
Z12 - 9,38*1,20= 11,26m2
Z13 - 9,37*1,20= 11,24m2
Z14 - 9,40*1,20= 11,28m2
Z15 - 9,53*1,20= 11,44m2

celkovo 155m2

POZNÁMKA

SITUÁCIA BOLA VYPRACOVANÁ NA ZÁKLADE GEODETICKÉHO ZAMERANIA A PODKLADOV Z KATASTRÁLNEJ MAPY. JESTVUJÚCE ROZVODY VEREJNÝCH IS SÚ ZAKRESLENÉ PODĽA PODKLADOV POSKYTNUTÝCH SPRÁVCAMI JEDNOTLIVÝCH SIETÍ. SKUTOČNÁ POLOHA JEDNOTLIVÝCH PODZEMNÝCH SIETI V SKUTOČNOSTI MÔŽE BYŤ ODLIŠNÁ, PRETO JE POTREBNÉ ICH ZAMERAŤ ICH SPRÁVCAMI.

OBJEKTOVÁ SKLADBA

SO 01 - VJAZD
SO 02 - CESTY A SPEVNENÉ PLOCHY
SO 03 - KANALIZÁCIA
SO 04 - VODOVOD
SO 05 - PLYNOFIKÁCIA
SO 06 - NN
SO 07 - VEREJNÉ OSVETLENIE
SO 08 - TELEKOMUNIKAČNÉ PRÍPOJKA
SO 09 - SADOVÉ A TERÉNNE ÚPRAVY

Súradnicový systém: S-JTSK
Výškový systém: Bpv

Autor	Zodpovedný projektant	Kresil	Profesia: cesty
Ing. arch. Peter Tracik	Ing. arch. Peter Tracik	Ing. Lucia Kalvinová	
Investor	obec KRAKOVANY		Č. zákazky:
Stavba	IBV STARÉ KONOPISKO - KRAKOVANY		Stupeň: PROJEKT SP
			Dátum: 2018
Objekt	SO 02 - Cesty a spevnené plochy		Formát: 4 x A4
Obsah	FIGURAČNÝ VÝKRES		Mierka 1 : 500 / Č.V.: 4