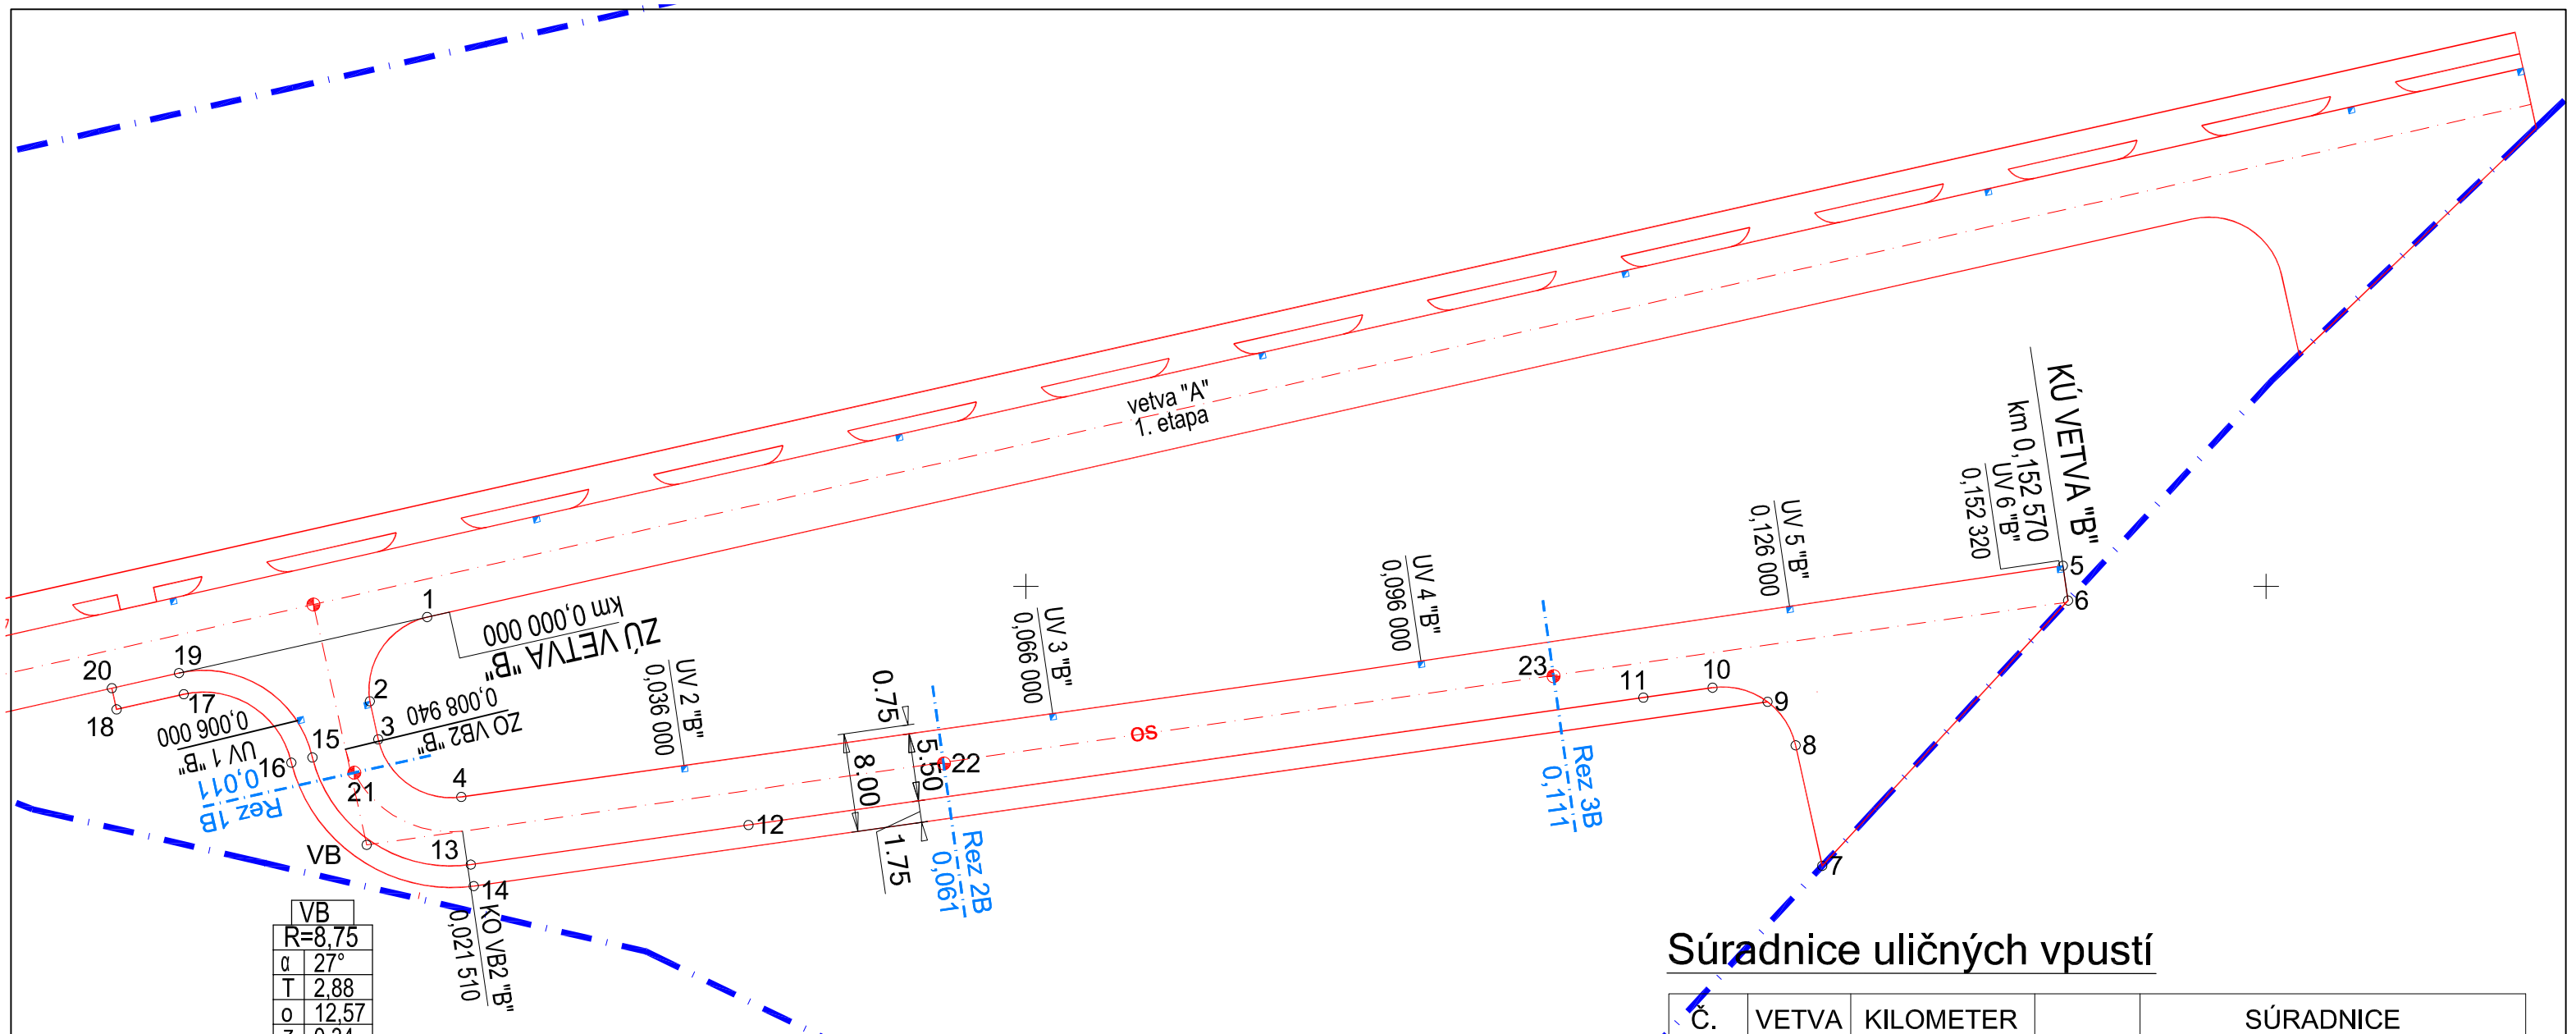


VB	
R=8,75	
α	27°
T	2,88
o	12,57
z	0,34

Súradnice vytyčovacích bodov

93	X = 1234202,48	Y = 520498,28	162,01
96	X = 1234209,26	Y = 520502,90	162,14
97	X = 1234212,33	Y = 520502,22	162,20
98	X = 1234216,97	Y = 520495,53	162,20
99	X = 1234198,34	Y = 520366,39	162,04
100	X = 1234201,14	Y = 520365,97	162,10
101	X = 1234222,52	Y = 520385,79	162,59
102	X = 1234212,81	Y = 520387,94	162,39
103	X = 1234209,30	Y = 520390,20	162,47
104	X = 1234208,17	Y = 520394,64	162,31
105	X = 1234208,96	Y = 520400,22	162,34
106	X = 1234219,23	Y = 520472,37	162,20
107	X = 1234222,42	Y = 520494,76	162,31
108	X = 1234224,15	Y = 520494,52	162,50
109	X = 1234213,79	Y = 520507,53	162,20
110	X = 1234214,21	Y = 520509,23	162,39
111	X = 1234208,69	Y = 520517,90	162,31
112	X = 1234209,91	Y = 520523,32	162,34
113	X = 1234206,69	Y = 520518,29	162,12
114	X = 1234208,21	Y = 520523,70	162,15
117	X = 1234215,01	Y = 520504,15	162,31
118	X = 1234214,26	Y = 520456,61	162,06
119	X = 1234207,24	Y = 520407,46	162,32

Súradnice uličných vpustí

Č.	VETVA	KILOMETER		SÚRADNICE
UV1	"B"	0,006 000	162,12	X = 1234209,56; Y = 520530,09
UV2	"B"	0,036 000	162,13	X = 1234214,69; Y = 520477,51
UV3	"B"	0,066 000	162,03	X = 1234210,50; Y = 520447,81
UV4	"B"	0,096 000	162,19	X = 1234206,27; Y = 520418,11
UV5	"B"	0,126 000	162,18	X = 1234201,85; Y = 520388,40
UV6	"B"	0,152 320	162,05	X = 1234198,62; Y = 520366,60

Výšky pri komunikáciách sú rátané bez prevýšenia obrubníkov.
Prevýšenia obrubníkov voči vozovke je 150mm.

Súradnicový systém: S-JTSK
Výškový systém: Bpv

Autor	Zodpovedný projektant	Kreslil	Profesia: cesty	
Ing. arch. Peter Tracík	Ing. arch. Peter Tracík	Ing. Lucia Kalvinová		
Investor	obec KRAKOVANY		Č. zákazky	
Stavba	IBV STARÉ KONOPISKO - KRAKOVANY		Stupeň	PROJEKT SP
			Dátum	2019
Objekt	SO 02 - Cesty a spevnené plochy - 2. etapa		Formát	2 x A4
Obsah	VYTYČOVACÍ VÝKRES		Mierka 1 : 500	Č.V.: 3