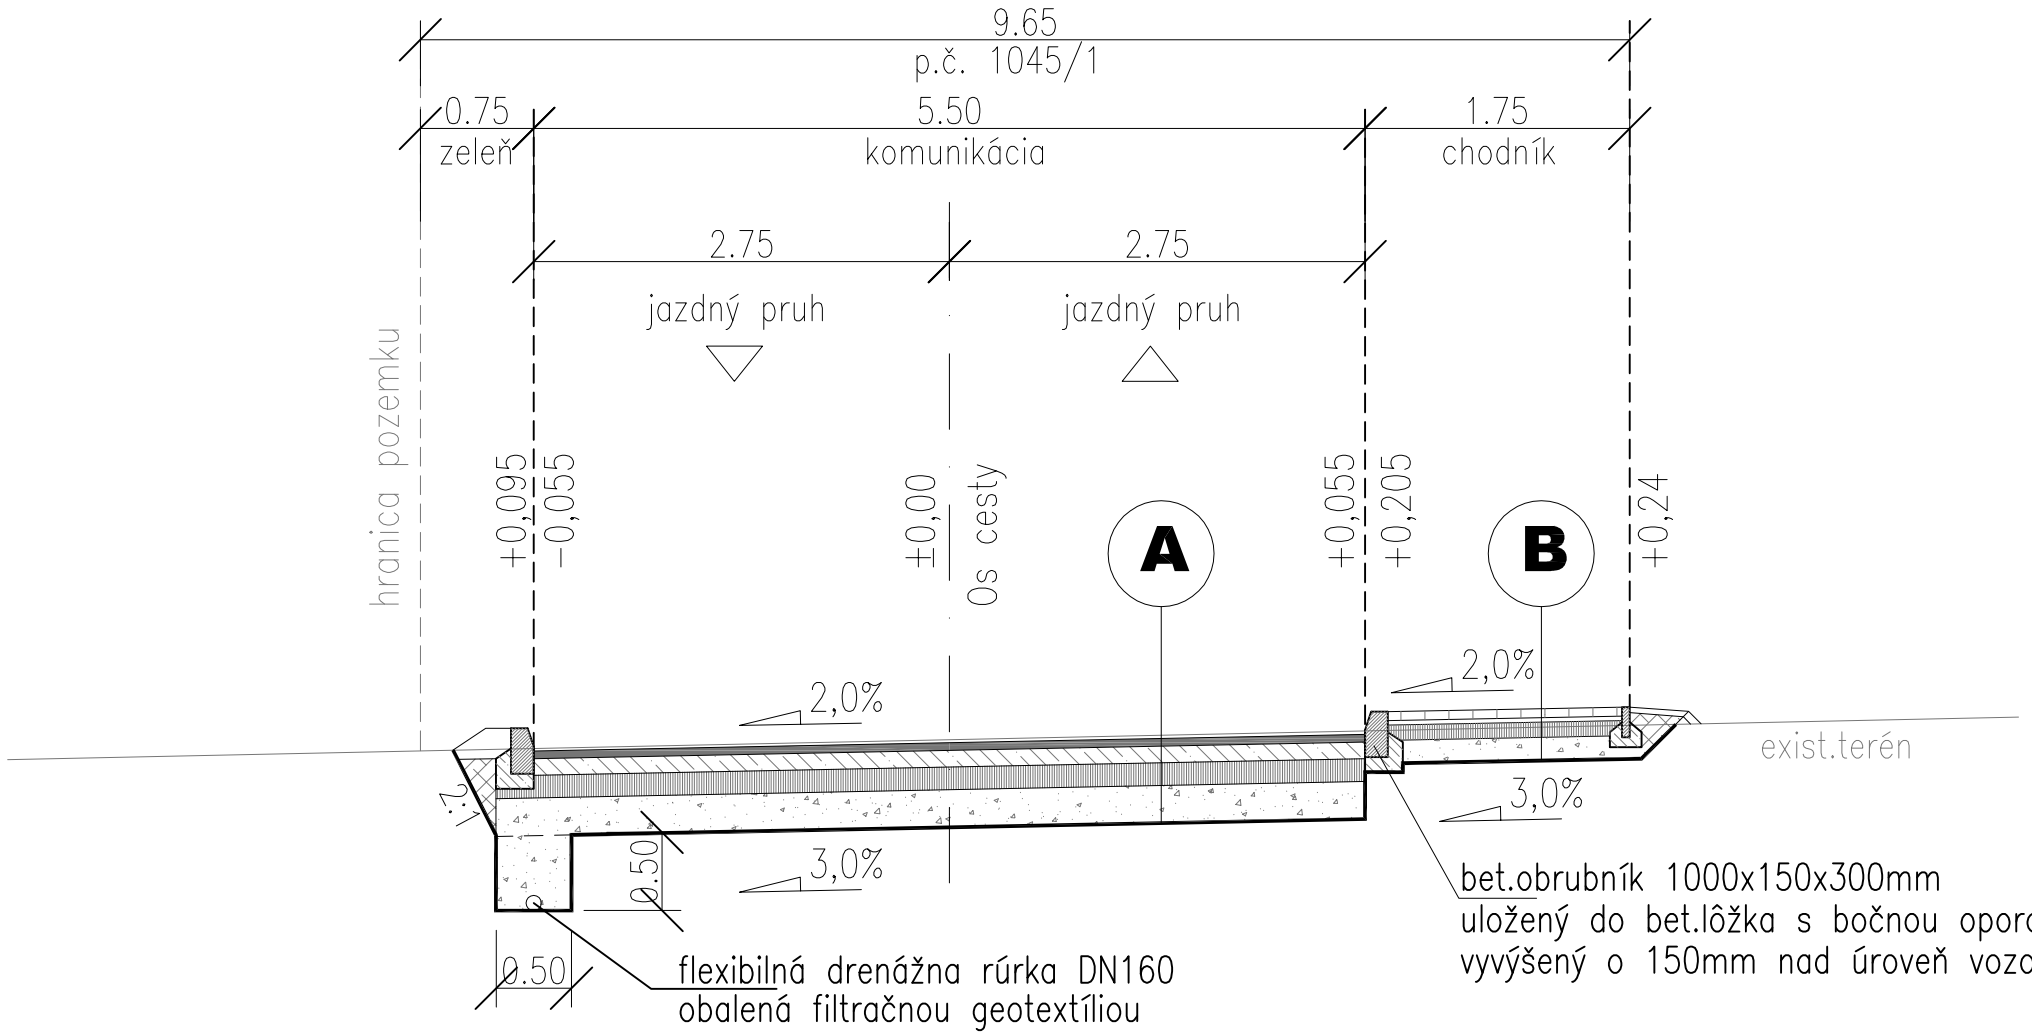


A Komunikácia

Asfaltobetón AC_o 11	hr. 50mm	STN EN 13108-1
Spojovací postrek 0,5kg/m2		STN EN 1097
Asfaltobetón AC_p 22	hr. 70mm	STN EN 13108-1
Infiltračný postrek 1,5kg/m2		STN EN 1097
Štrkodrvina	hr. 200mm	STN EN 13242
Štrkopiesok	hr. 200mm	STN EN 13242
Zhutnená zemná pláň >45MPa		

konštrukcia spolu hr. 520mm

B Chodníky pre peších

Betónová dlažba	hr. 60mm	STN EN 1338
Lôžko drť fr. 4-8mm	hr. 30mm	STN EN 13242
Cementom stmelená zrnitá zmes CBGM C5/6 s vloženou KARI rohožou ø8/8/150/150mm (krytie 50mm)	hr. 100mm	STN EN 14227-1
Štrkopiesok	hr. 150mm	STN EN 13242
Zhutnená zemná pláň >30MPa		

konštrukcia spolu hr. 340mm

Autor	Zodpovedný projektant	Kreslil	Profesia:	cesty
Ing. arch. Peter Tracík	Ing. arch. Peter Tracík	Ing. Lucia Kalvinová		
Investor	obec KRAKOVANY		Č. zákazky	
Stavba	IBV STARÉ KONOPISKO - KRAKOVANY		Stupeň	PROJEKT SP
			Dátum	2019
Objekt	SO 02 - Cesty a spevnené plochy - 2. etapa		Formát	2 x A4
Obsah	VZOROVÉ PRIEČNE REZY		Mierka 1 : 50	Č.V.: 5