


Rez 1
0,011

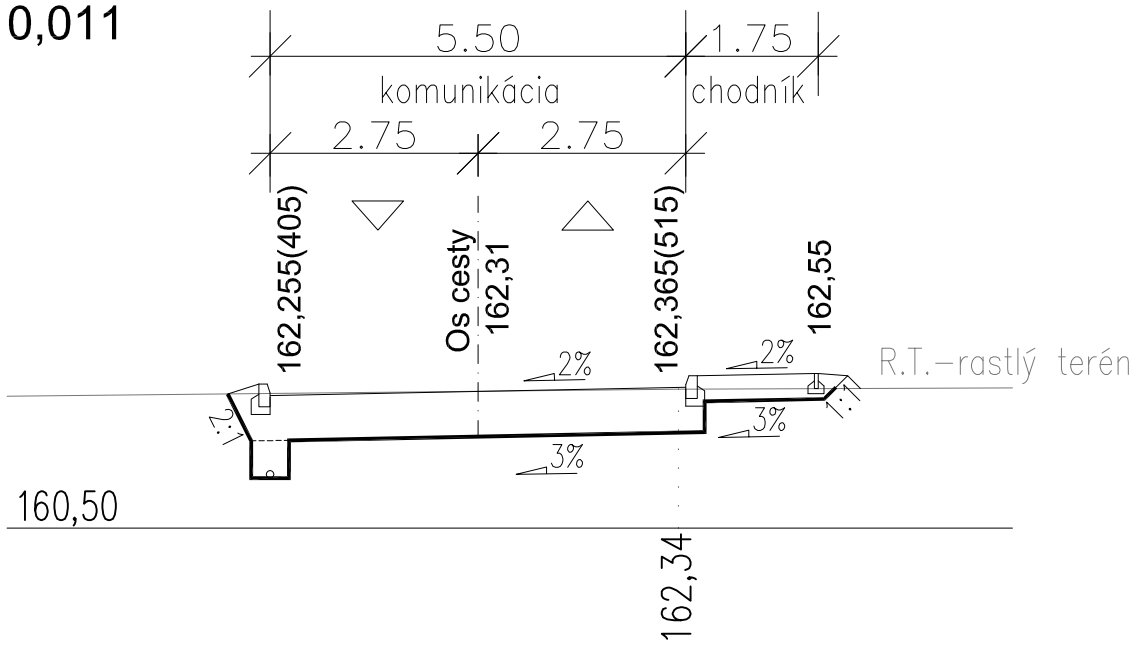

Rez 3
0,111

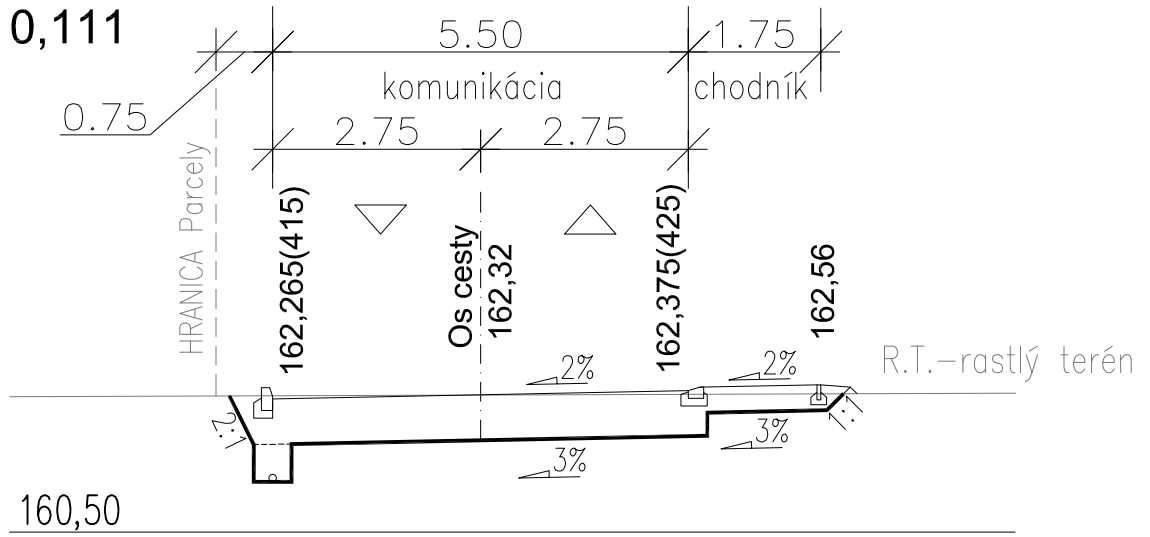

Rez 2
0,061

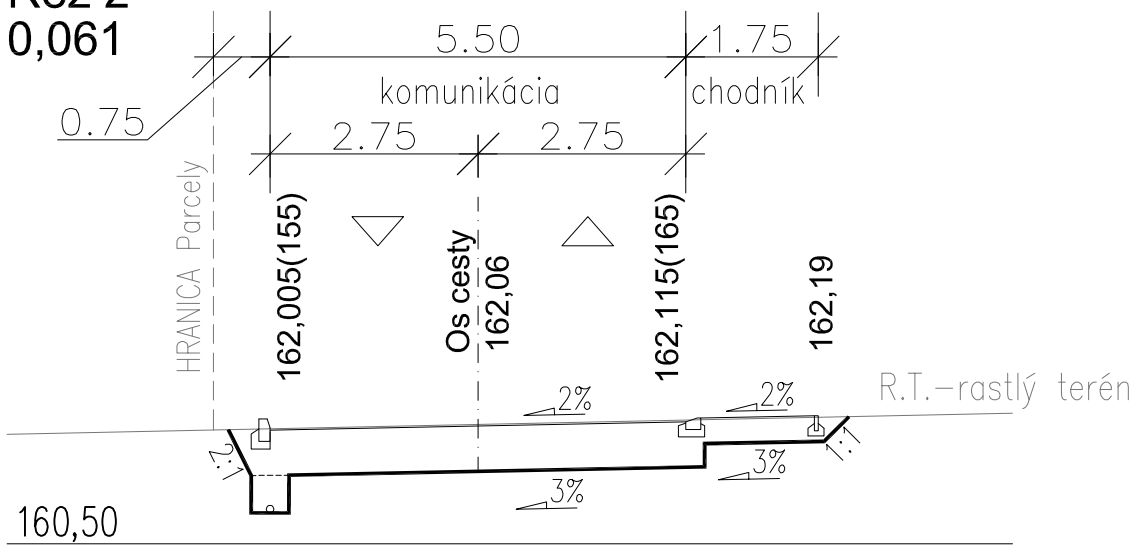

Autor	Zodpovedný projektant	Kreslil	Profesia: cesty
Ing. arch. Peter Tracík	Ing. arch. Peter Tracík	Ing. Lucia Kalvinová	
Investor	obec KRAKOVANY		Č. zákazky
Stavba	IBV STARÉ KONOPISKO - KRAKOVANY		Stupeň: PROJEKT SP
			Dátum: 2019
Objekt	SO 02 - Cesty a spevnené plochy - 2. etapa		Formát: 2 x A4
Obsah	PRIEČNE REZY		Mierka 1 : 100 / Č.V.: 6