
ÚZEMIE	KRAKOVANY
DRUH POVRCHU	ZEMINA

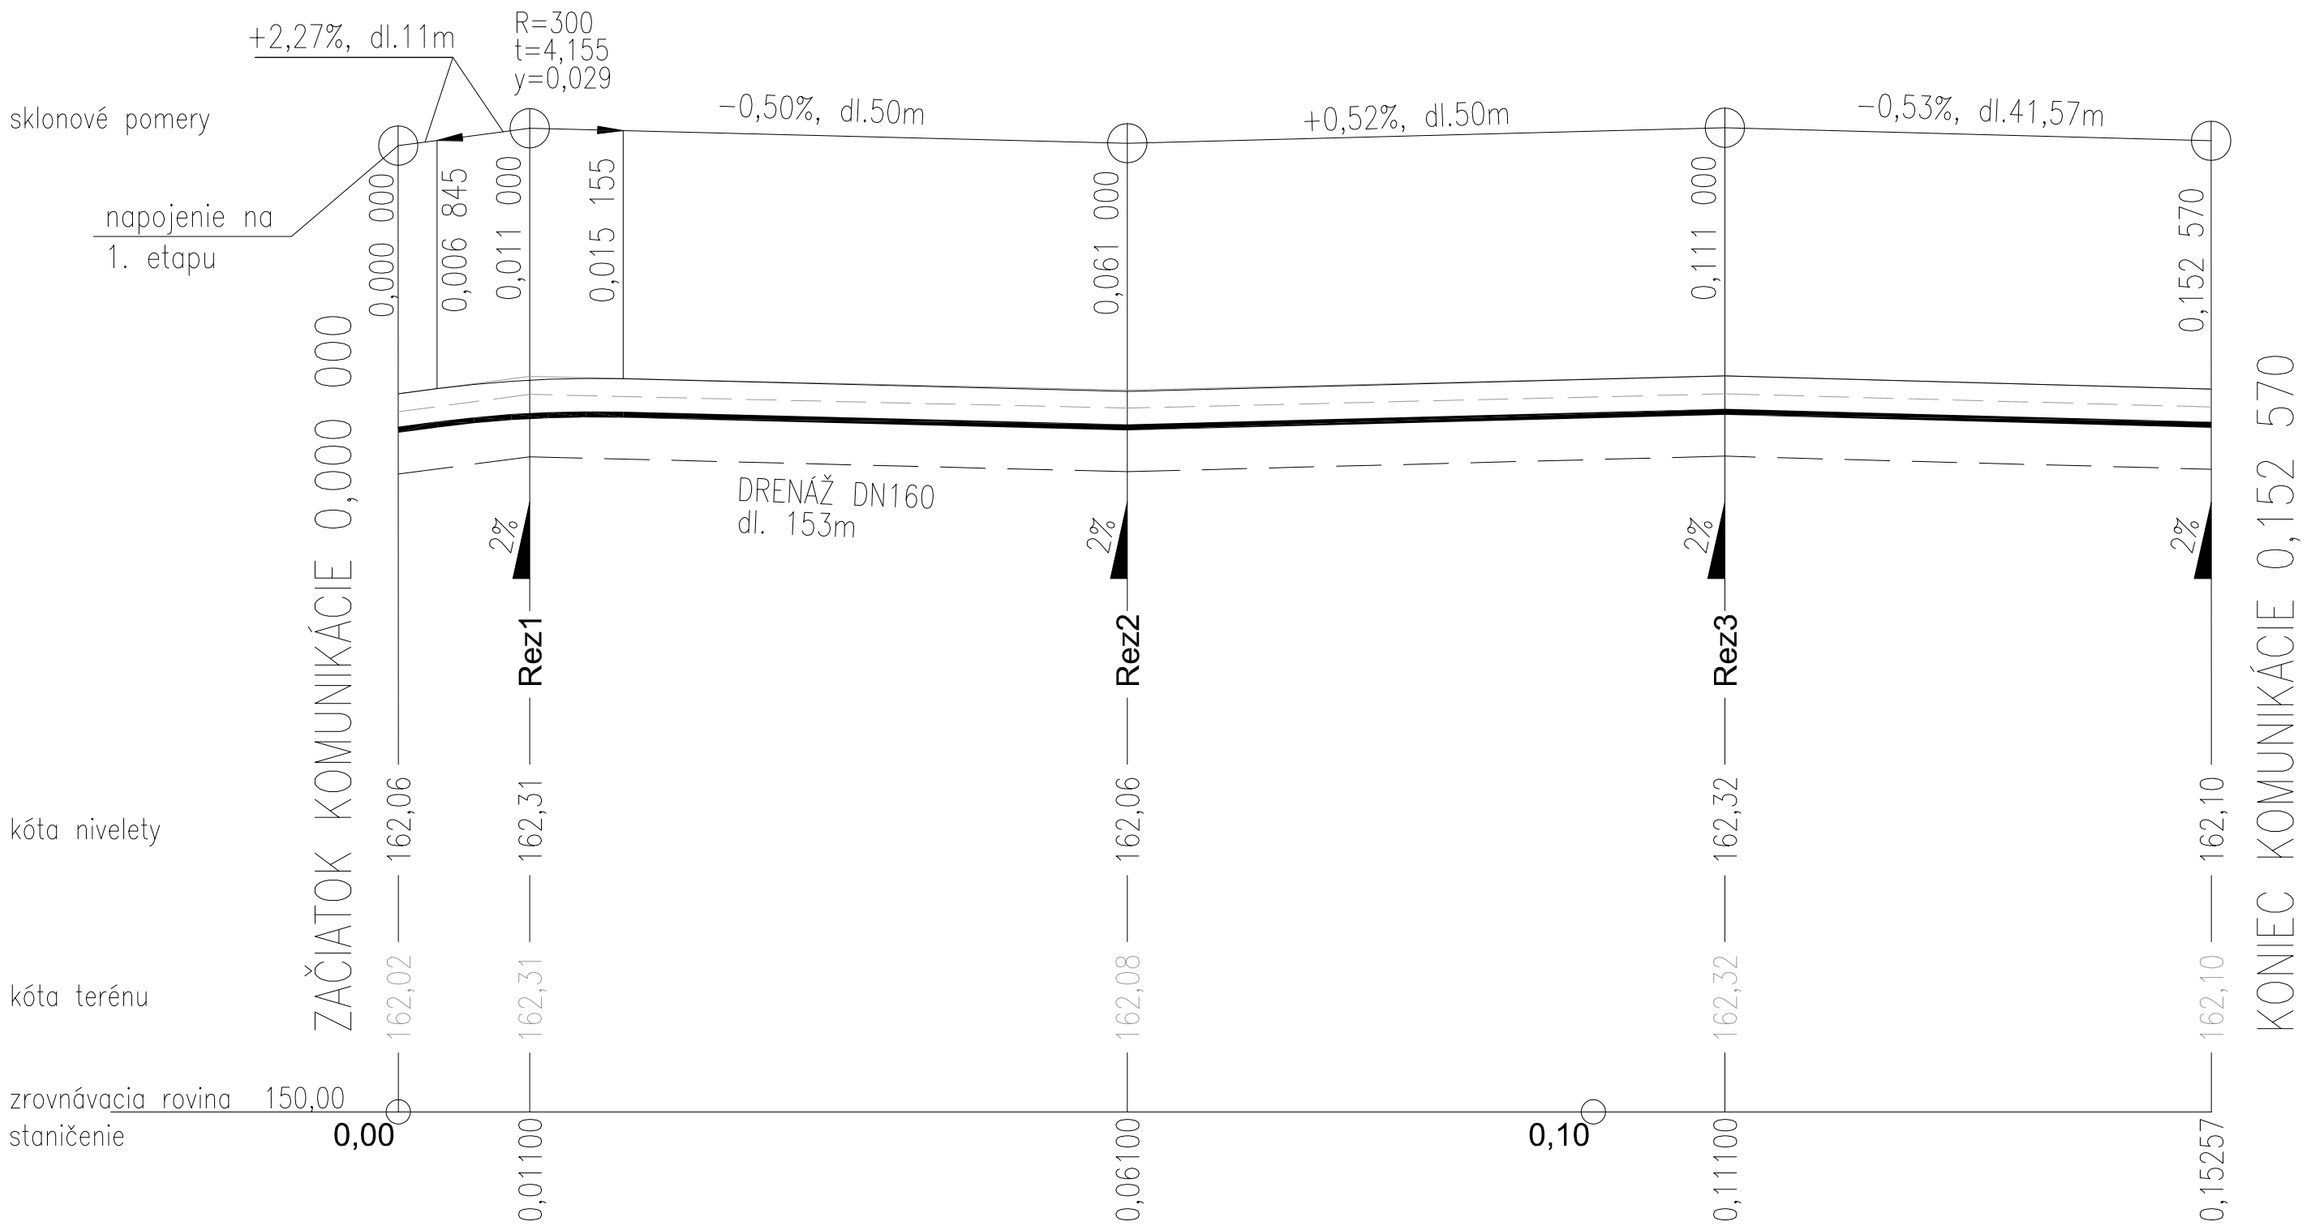

smerové pomery

priama 8,94

R=8,75 α=27°
o=12,57 z=0,34
T=2,88

priama 131,06

Autor	Zodpovedný projektant	Kreslil	Profesia: cesty
Ing. arch. Peter Tracík	Ing. arch. Peter Tracík	Ing. Lucia Kalvinová	
Investor	obec KRAKOVANY		Č. zákazky
Stavba	IBV STARÉ KONOPISKO - KRAKOVANY		Stupeň: PROJEKT SP
			Dátum: 2019
Objekt	SO 02 - Cesty a spevnené plochy - 2. etapa		Formát: 3 x A4
Obsah	POZDĹŽNY PROFIL		Mierka 1 : 100/500 — Č.V.: 7