


Rez 1
0,000

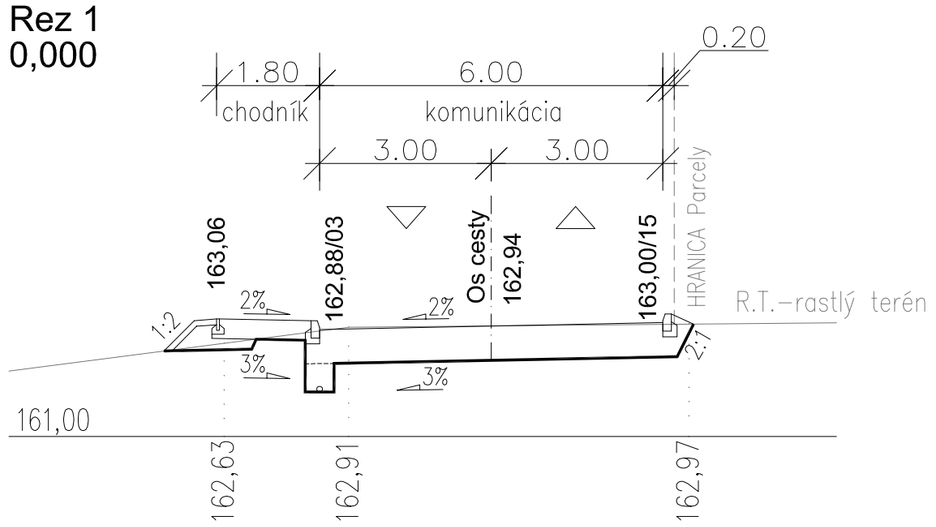


Rez 4
0,150

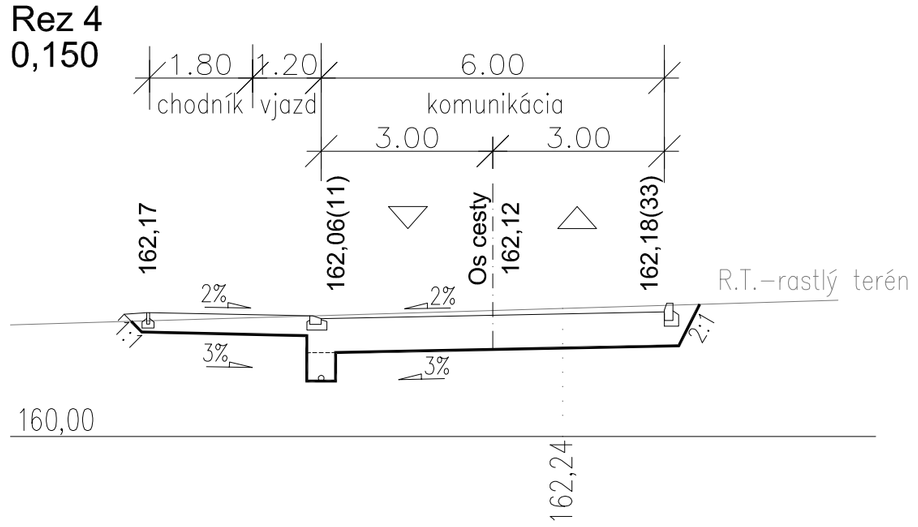


Rez 7
0,300

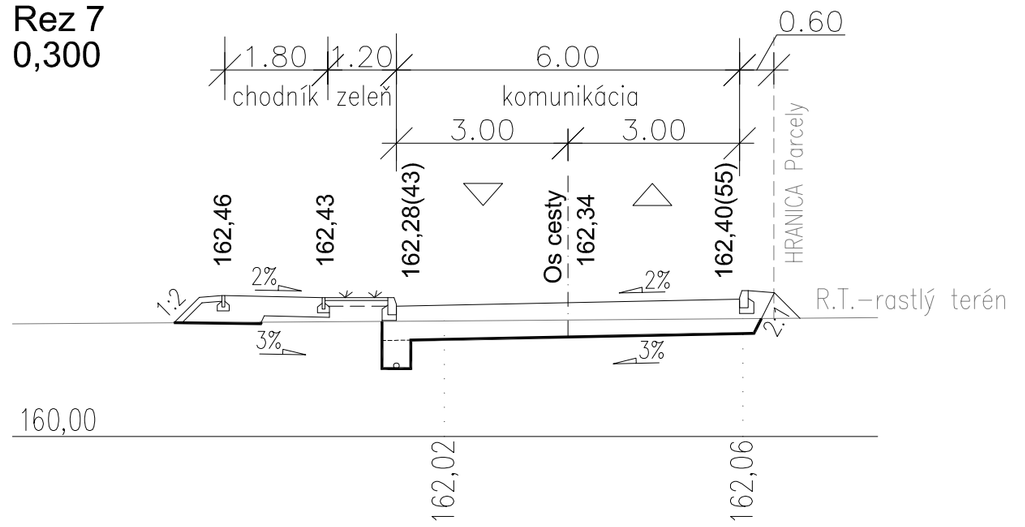


Rez 2
0,050

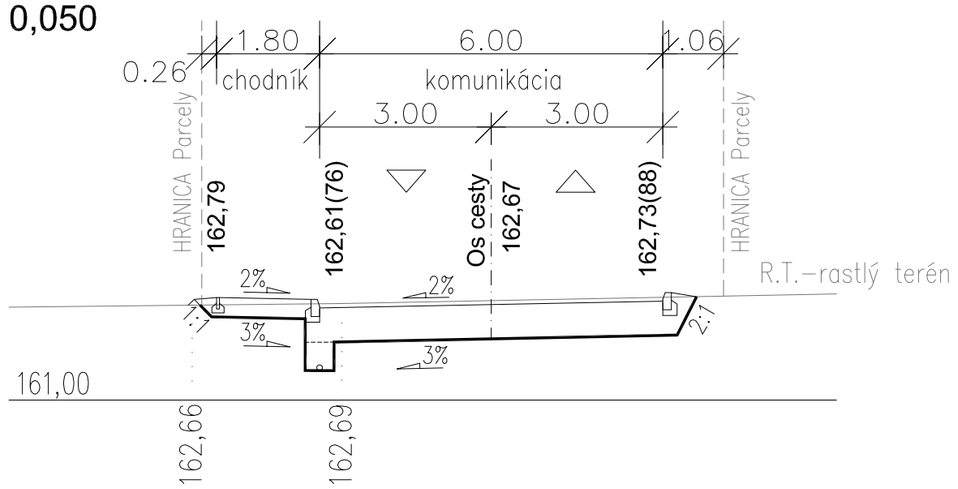


Rez 5
0,200

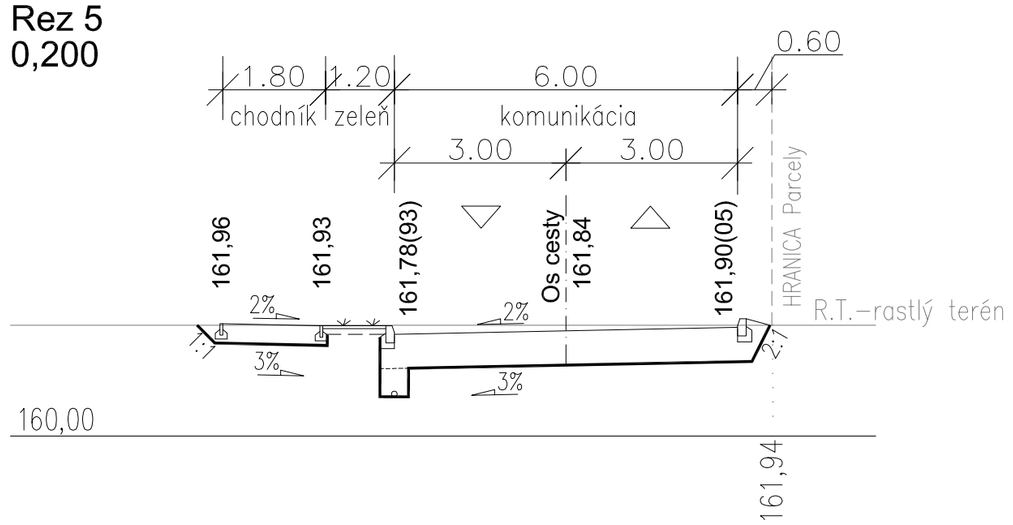


Rez 8
0,340

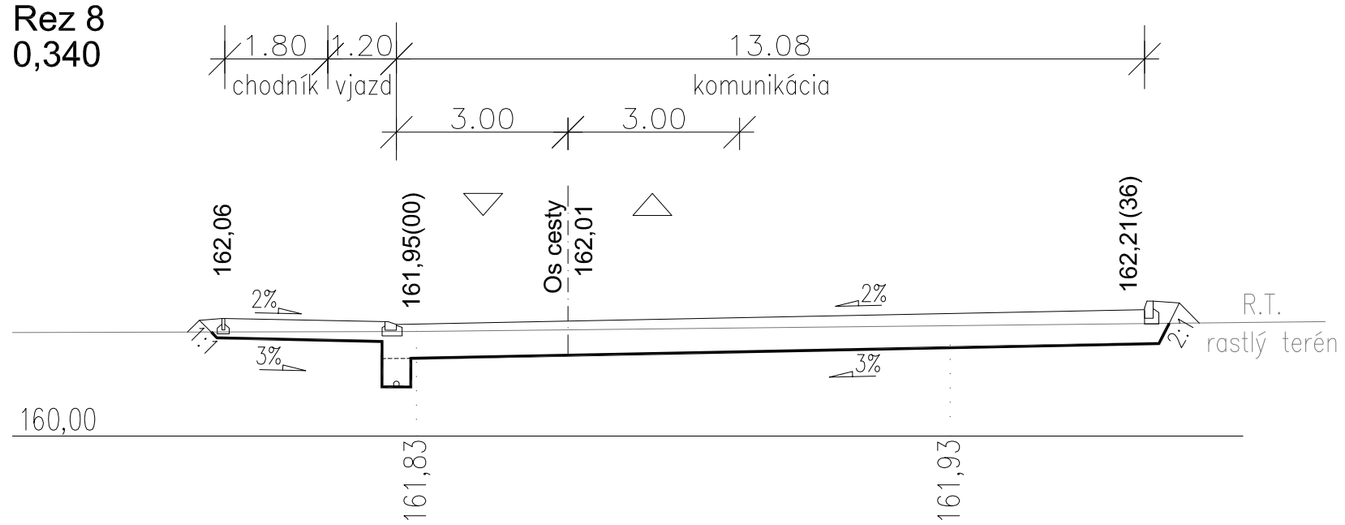

Rez 3
0,100

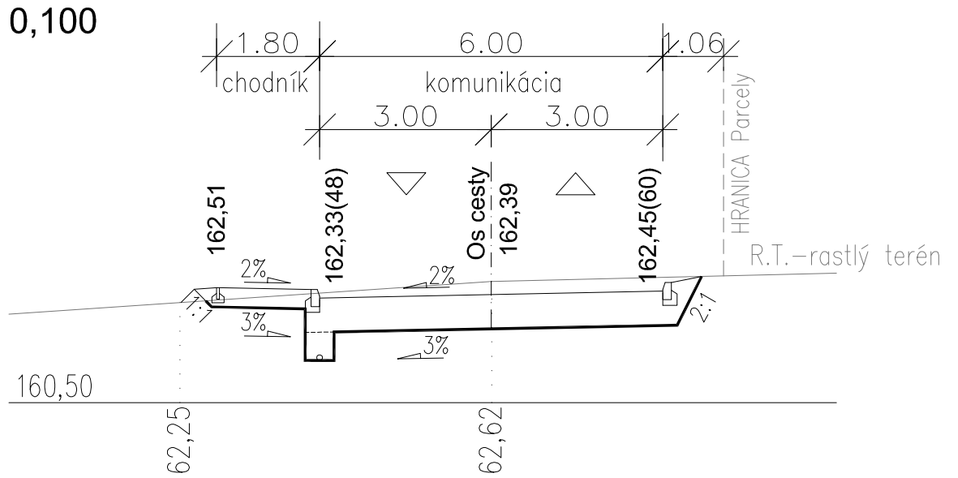

Rez 6
0,250

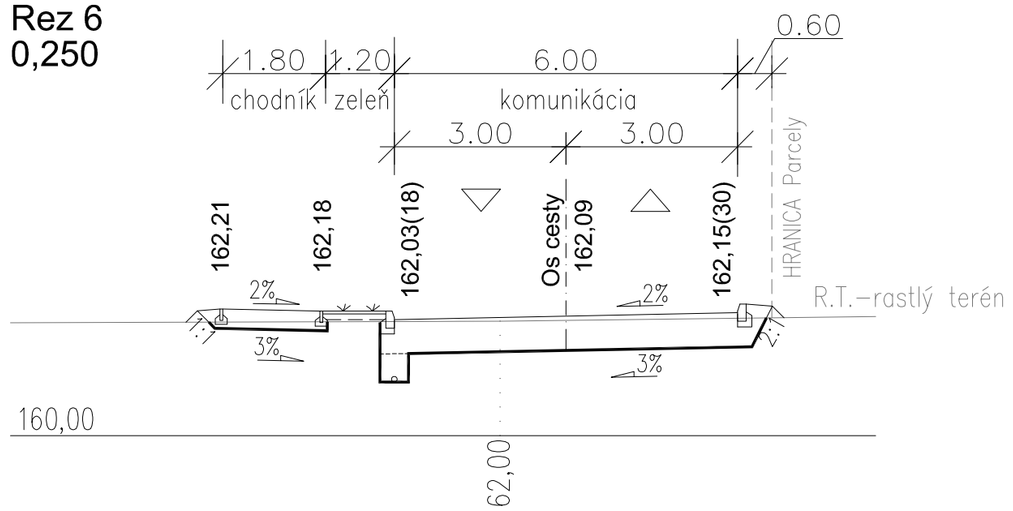

Autor	Zodpovedný projektant	Kreslil	Profesia: cesty
Ing. arch. Peter Tracík	Ing. arch. Peter Tracík	Ing. Lucia Kalvinová	
Investor	obec KRAKOVANY		Č. zákazky
Stavba	IBV STARÉ KONOPISKO - KRAKOVANY		Stupeň: PROJEKT SP
			Dátum: 2019
Objekt	SO 02 - Cesty a spevnené plochy - 1. etapa		Formát: 3 x A4
Obsah	PRIEČNE REZY		Mierka 1 : 100 / Č.V.: 6