
ÚZEMIE	KRAKOVANY
DRUH POVRCHU	ZEMINA

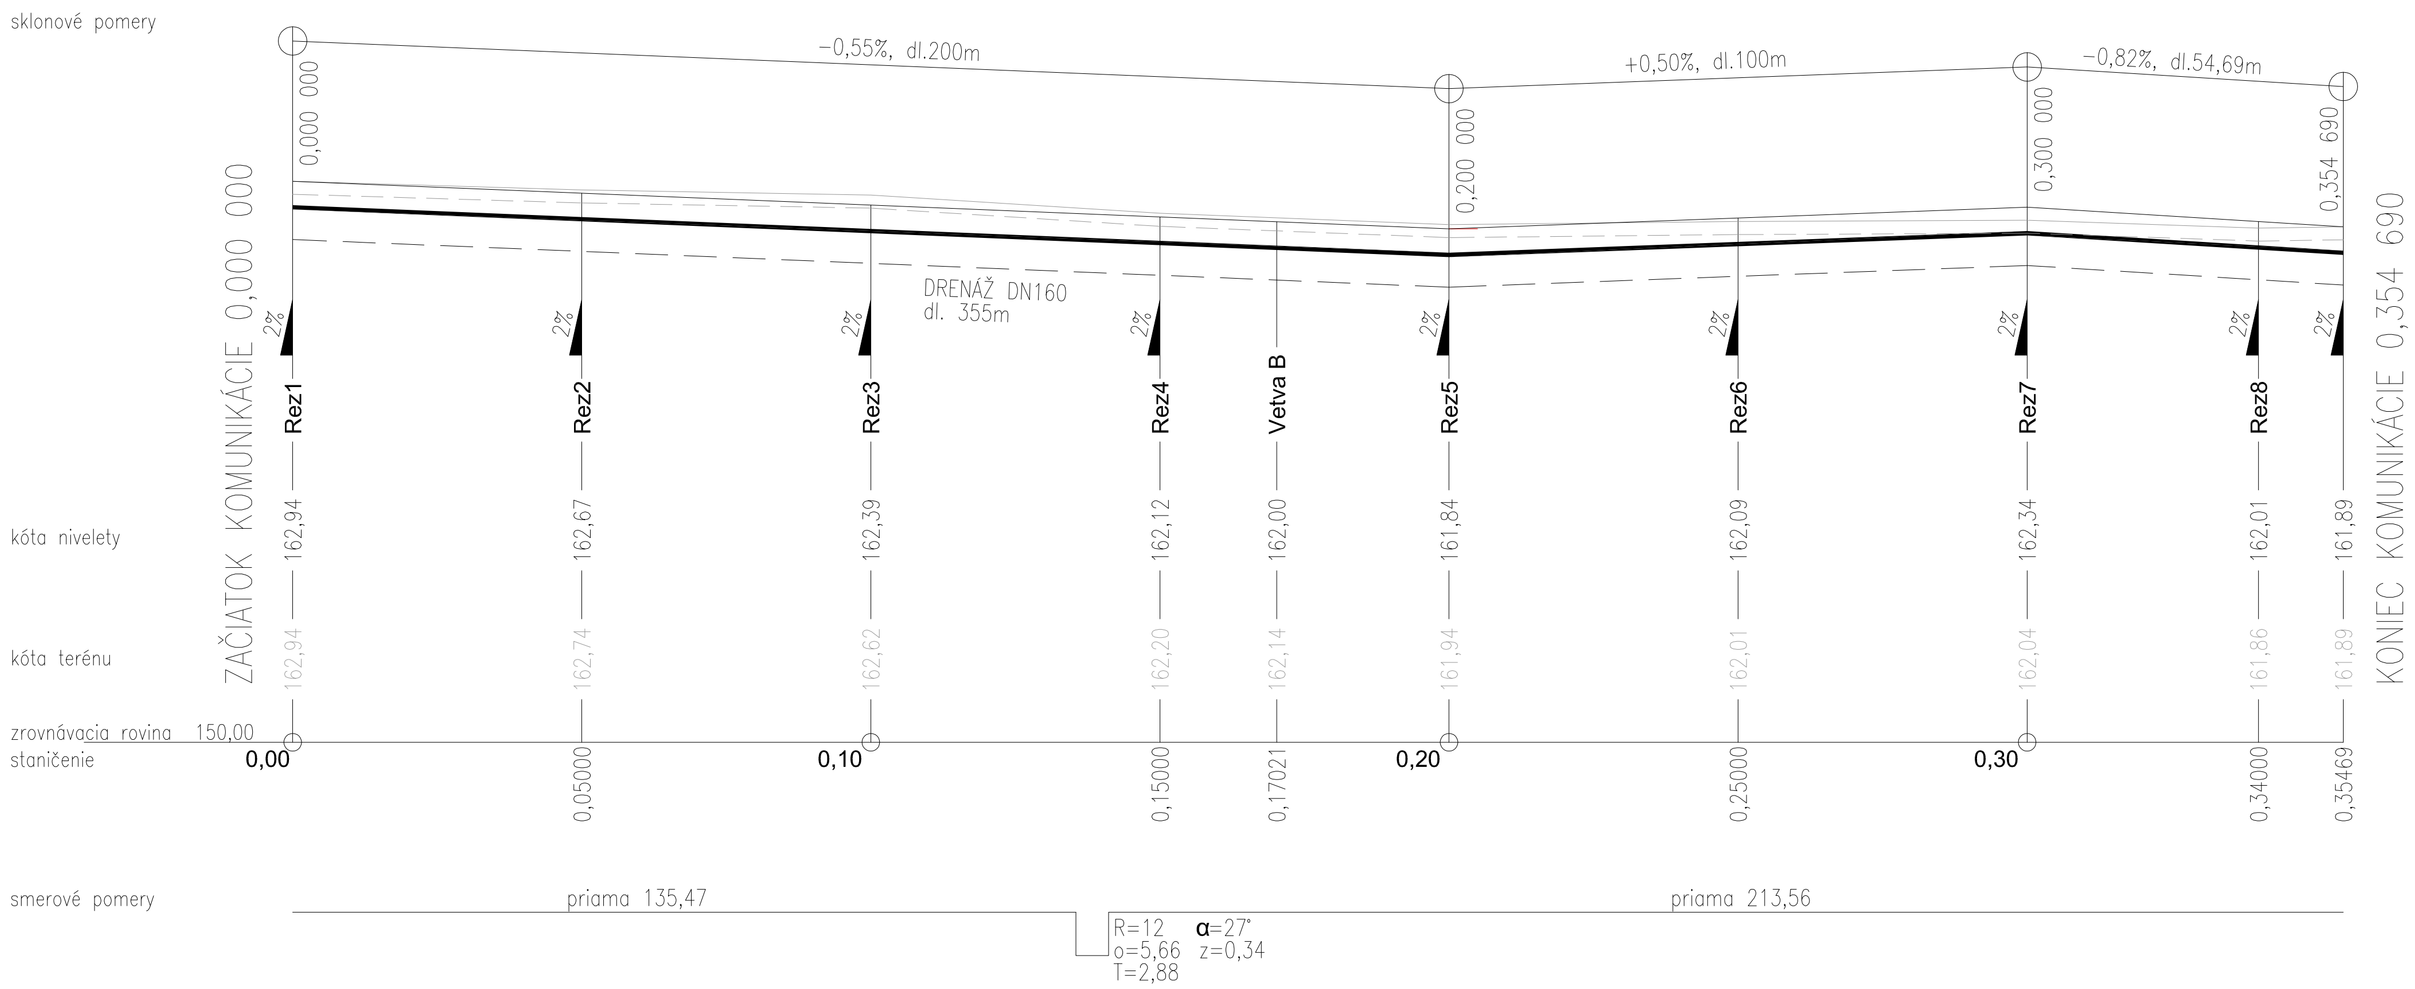

Autor	Zodpovedný projektant	Kreslil	Profesia: cesty
Ing. arch. Peter Tracik	Ing. arch. Peter Tracik	Ing. Lucia Kalvinová	
Investor	obec KRAKOVANY		Č. zákazky
Stavba	IBV STARÉ KONOPISKO - KRAKOVANY		Stupeň: PROJEKT SP
			Dátum: 2019
Objekt	SO 02 - Cesty a spevnené plochy - 1. etapa		Formát: 4 x A4
Obsah	POZDĹŽNY PROFIL		Mierka 1 : 100/750 — Č.V.: 7