
DETAI ULOŽENIA DLAŽBY PRE NEVIDIACICH

BEZBARIÉROVÝ PRECHOD M 1:50

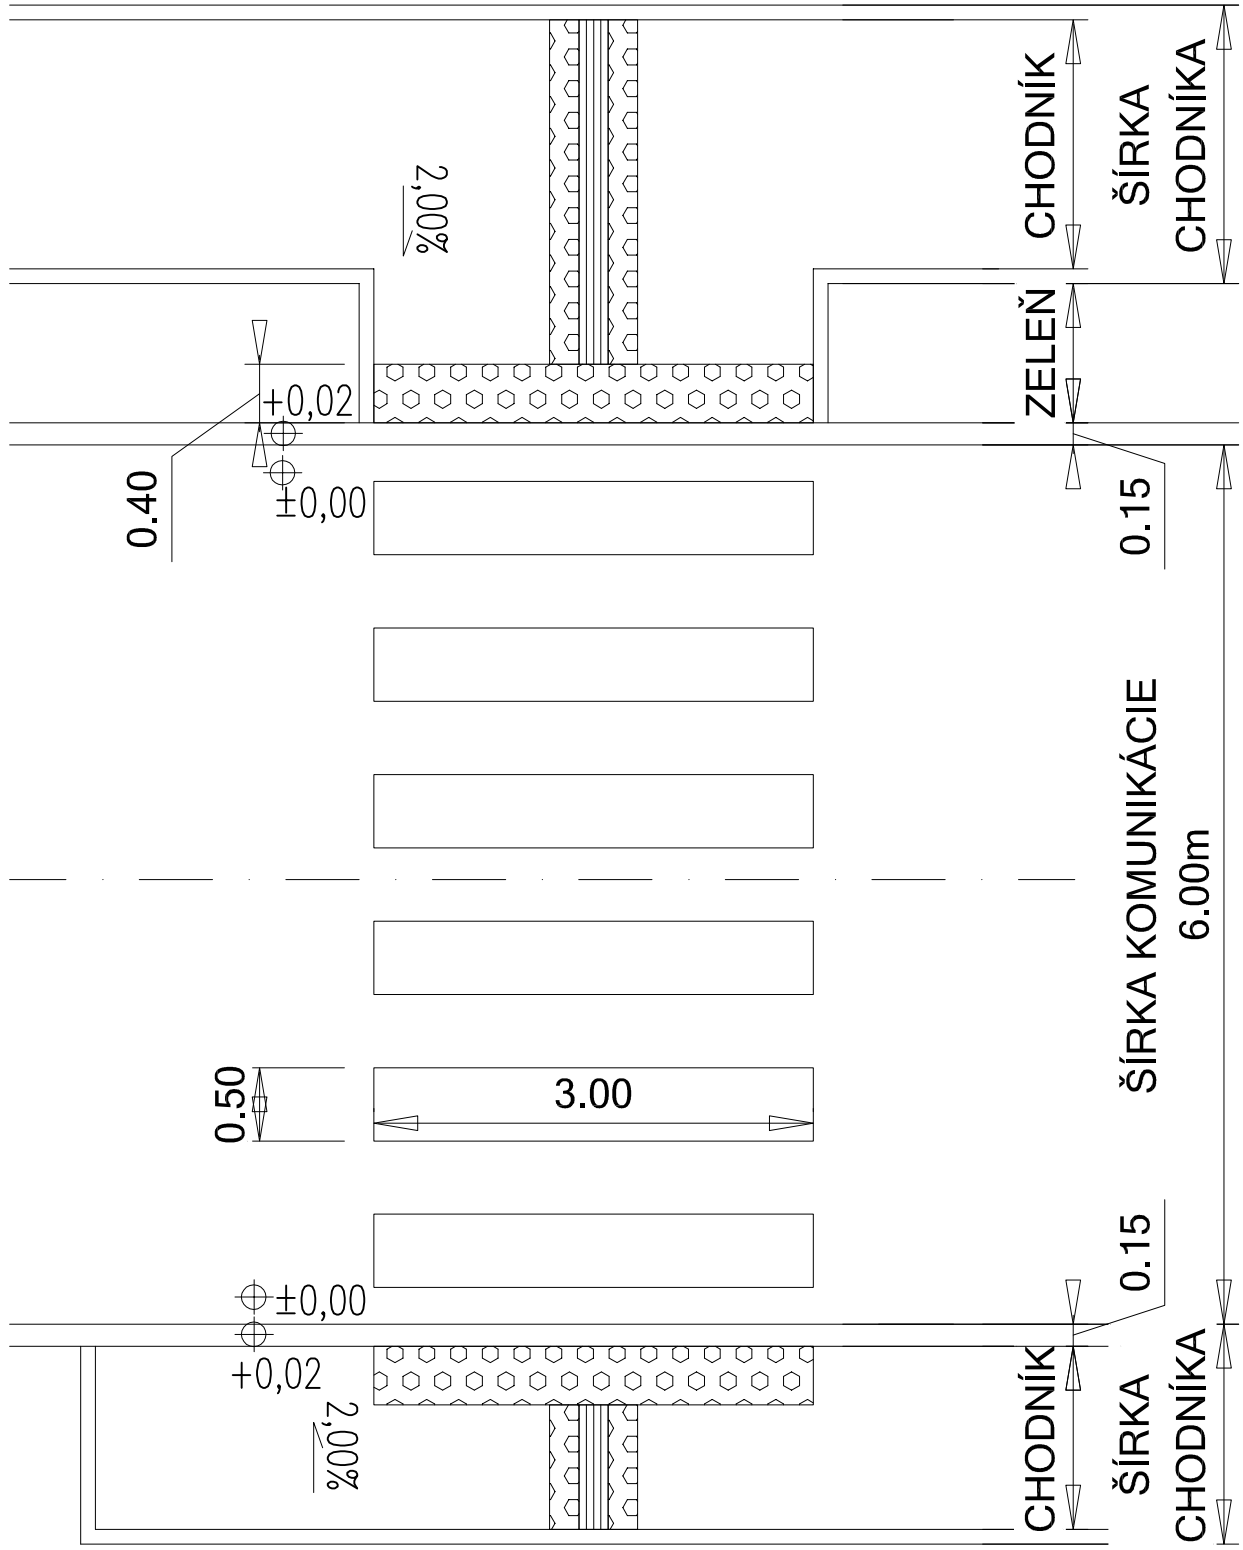

LEGENDA

DLAŽBA PRE NEVIDIACICH S VÝSTUPKAMI 200*200*60mm
š. 0,4m, CELKOVEJ PLOCHY 20m2