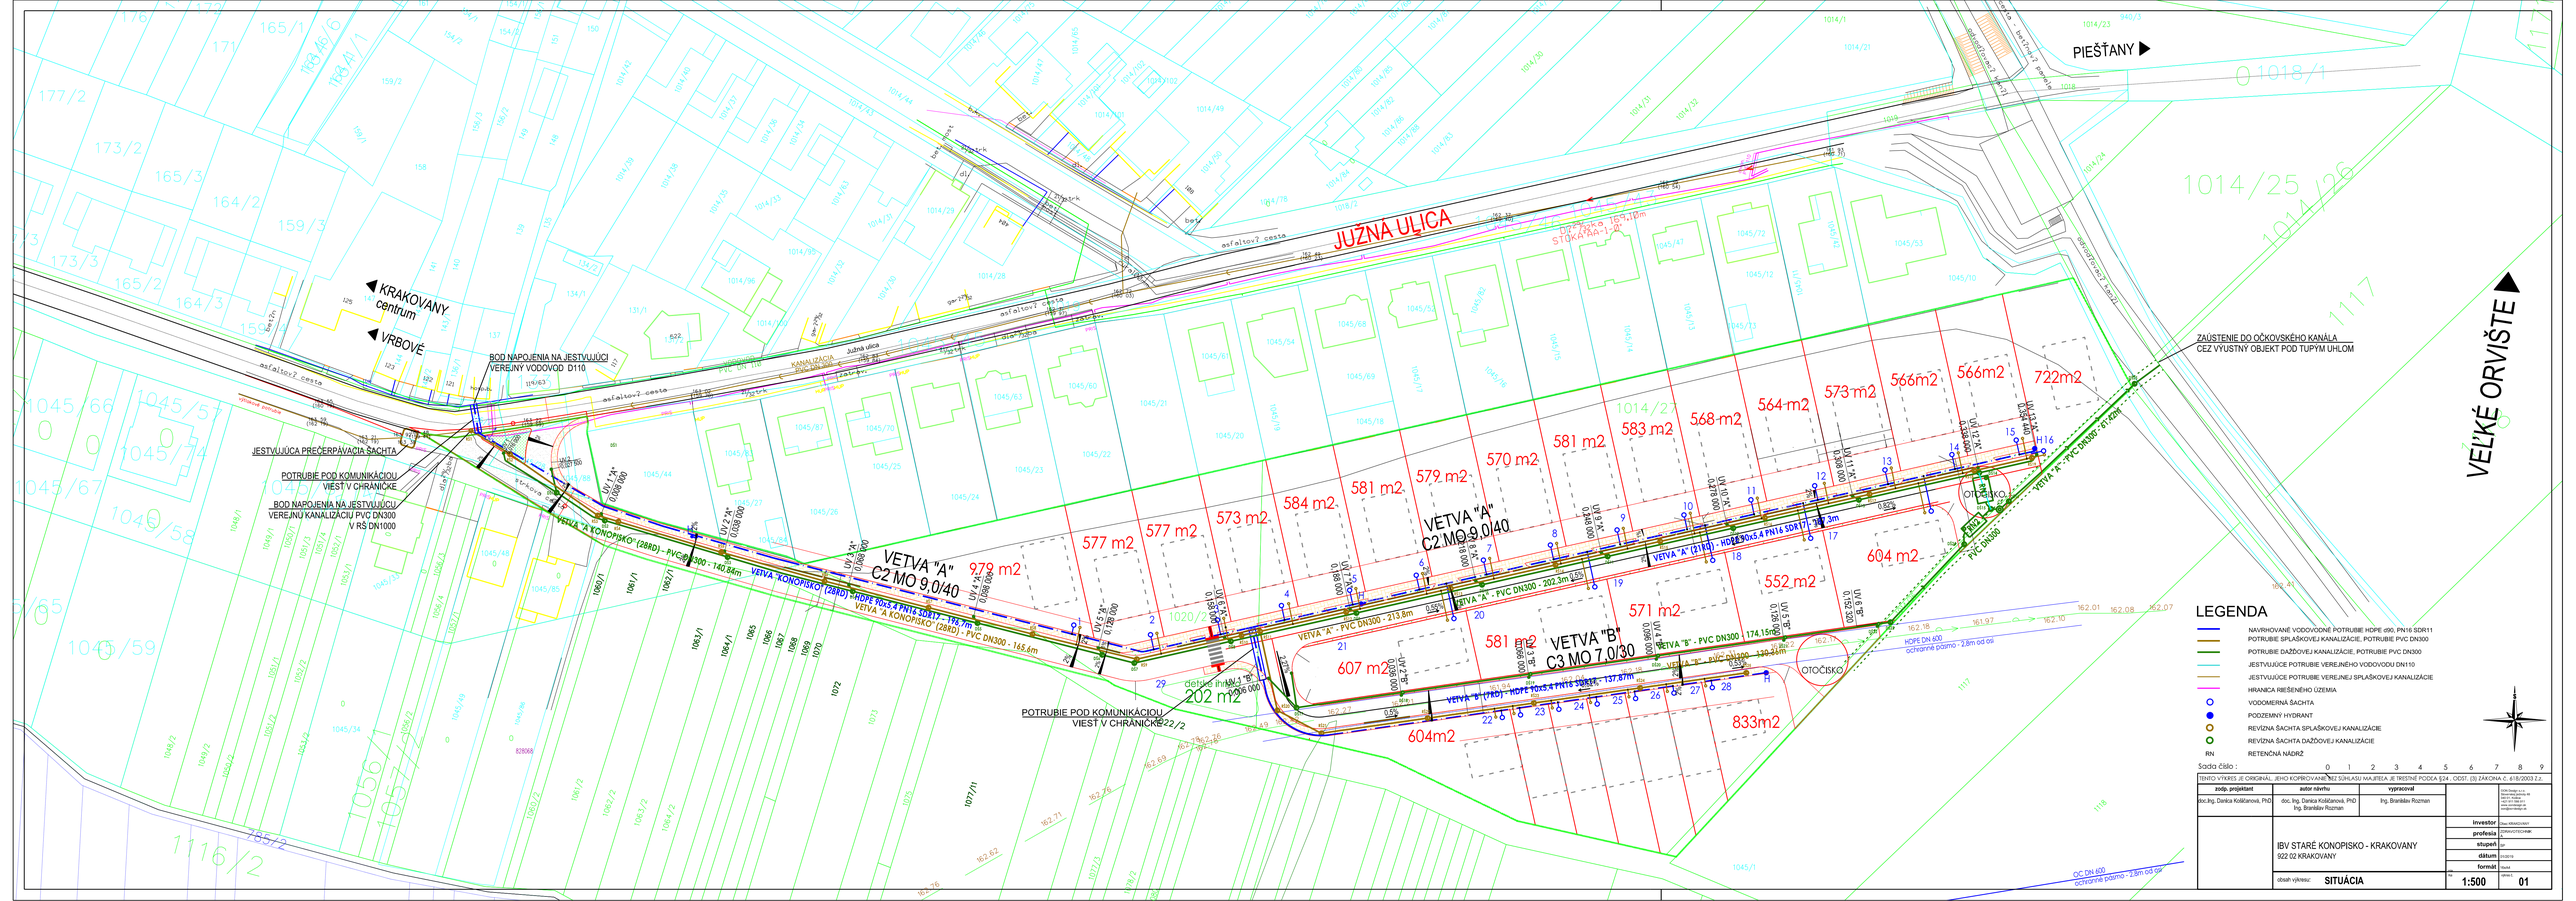


LEGENDA

- NAVRHOVANÉ VODOVODNÉ POTRUBIE HDPE d90, PN16 SDR11
- POTRUBIE SPLAŠKOVEJ KANALIZÁCIE, POTRUBIE PVC DN300
- POTRUBIE DAŽĎOVEJ KANALIZÁCIE, POTRUBIE PVC DN300
- JESTVUJÚCE POTRUBIE VEREJNÉHO VODOVODU DN110
- JESTVUJÚCE POTRUBIE VEREJNEJ SPLAŠKOVEJ KANALIZÁCIE
- HRANICA RIEŠENÉHO ÚZEMIA
- VODOMERNÁ ŠACHTA
- PODZEMNÝ HYDRANT
- REVÍZNA ŠACHTA SPLAŠKOVEJ KANALIZÁCIE
- REVÍZNA ŠACHTA DAŽĎOVEJ KANALIZÁCIE
- RN RETENČNÁ NÁDRŽ

Sada čísiel : 0 1 2 3 4 5 6 7 8 9

TENTO VÝKRES JE ORIGINÁL, JEHO KOPÍROVANIE BEZ SÚHLASU MAJITEĽA JE TRESTNÉ PODĽA §24 , ODST. (3) ZÁKONA Č. 618/2003 Z.z.

zodp. projektant	autor návrhu	vypracoval
doc.Ing. Danica Koščanová, PhD	doc. Ing. Danica Koščanová, PhD Ing. Branislav Rozman	Ing. Branislav Rozman

UVN Design s.r.o.
Mlynské nivy 44, 821 09 Bratislava
tel.+421 905 782 611
www.uvndesign.sk
info@uvndesign.sk

IBV STARÉ KONOPISKO - KRAKOVANY
922 02 KRAKOVANY

investor	Obec KRAKOVANY
profesia	ZÁKLADNÉ ČLENENIE
stupeň	DP
dátum	2/2019
formát	A2x4
obsah výkresu:	SITUÁCIA
M:	1:500
výkres č.	01