
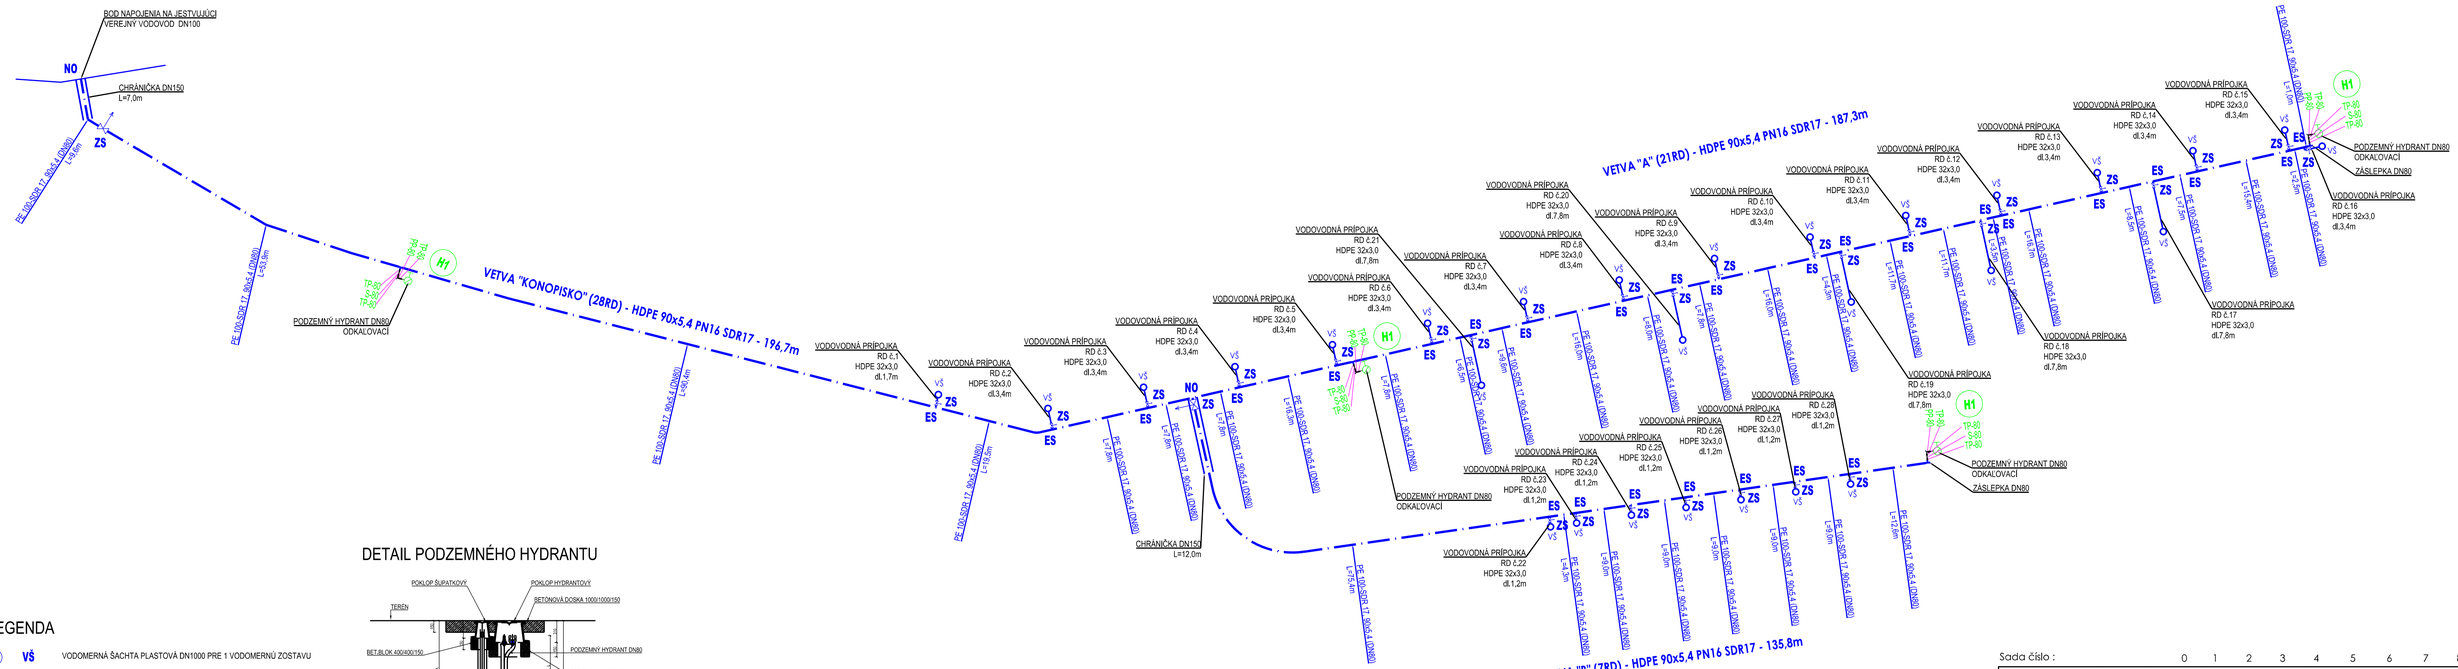


DETAIL PODZEMNÉHO HYDRANTU

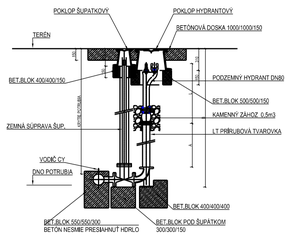

LEGENDA

VŠ	VODOMERNÁ ŠACHTA PLASTOVÁ DN1000 PRE 1 VODOMERNÚ ZOSTAVU
ZS	ZEMNÁ VENTILOVÁ SÚPRAVA
H1	PODZEMNÝ HYDRANT DN80 ODKALOVACÍ
	NAVRHOVANÝ VEREJNÝ VODOVOD POTRUBIE PE 100 - SDR17, 90x5,4 (DN80)
ES	NAPOJENIE NAVRTÁVKOU - ELEKTROFÚZNE SEDLO 90/1"
NO	NAPOJENIE ODBOČKOU T-KUS 90/90

Sada číslo : 0 1 2 3 4 5 6 7 8 9

TENTO VÝKRES JE ORIGINÁL, JEHO KOPÍROVANIE BEZ SÚHLASU MAJITEĽA JE TRESTNÉ PODĽA §24 , ODST. (3) ZÁKONA č. 618/2003 Z.z.

zodp. projektant	autor návrhu	vypracoval	
doc.Ing. Danica Koščanová, PhD.	doc.Ing. Danica Koščanová, PhD. Ing. Branislav Rozman	Ing. Branislav Rozman	

DOK Design s.r.o.
Dolný kaj Jelínky 48
010 01 Žilina
+421 911 388 011
www.dokdesign.sk
dok@dokdesign.sk

IBV STARÉ KONOPISKO - KRAKOVANY
922 02 KRAKOVANY

investor	Obec KRAKOVANY
profesia	KOKAVOTECHNIK
stupeň	SP
dátum	01/2019
formát	A4,A4
obsah výkresu:	**KLADAČSKÝ PLÁN VODOVODU**
mierka	1:500
výkres č.	02