

VÝUSTNÝ OBJEKT DAŽĎOVEJ KANALIZÁCIE, M 1:50

REZ A-A, M 1:50

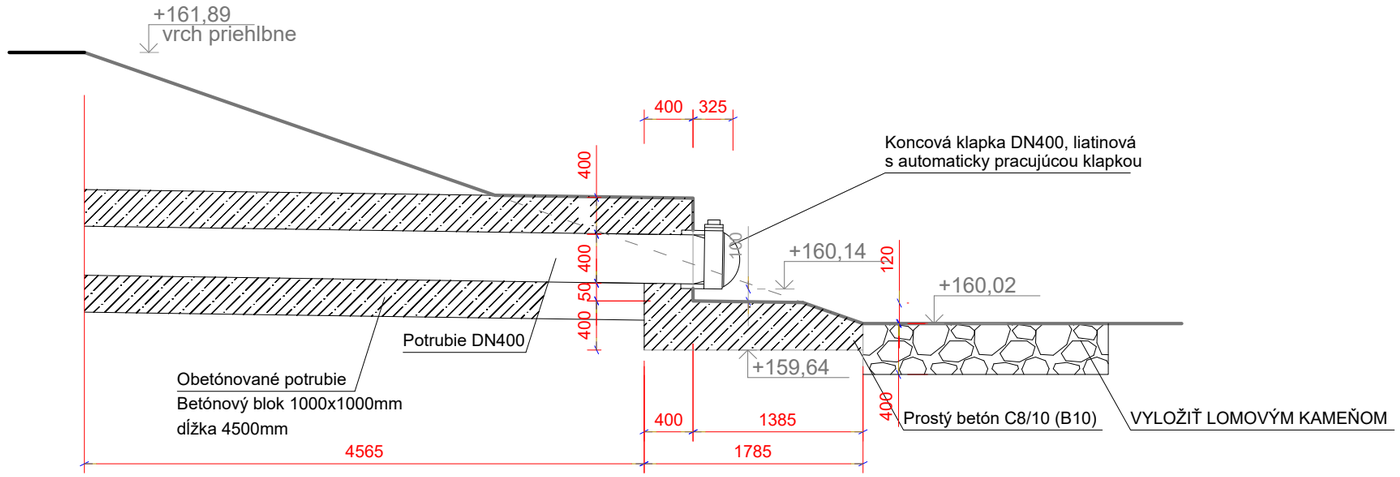

PÔDORYS, M 1:50

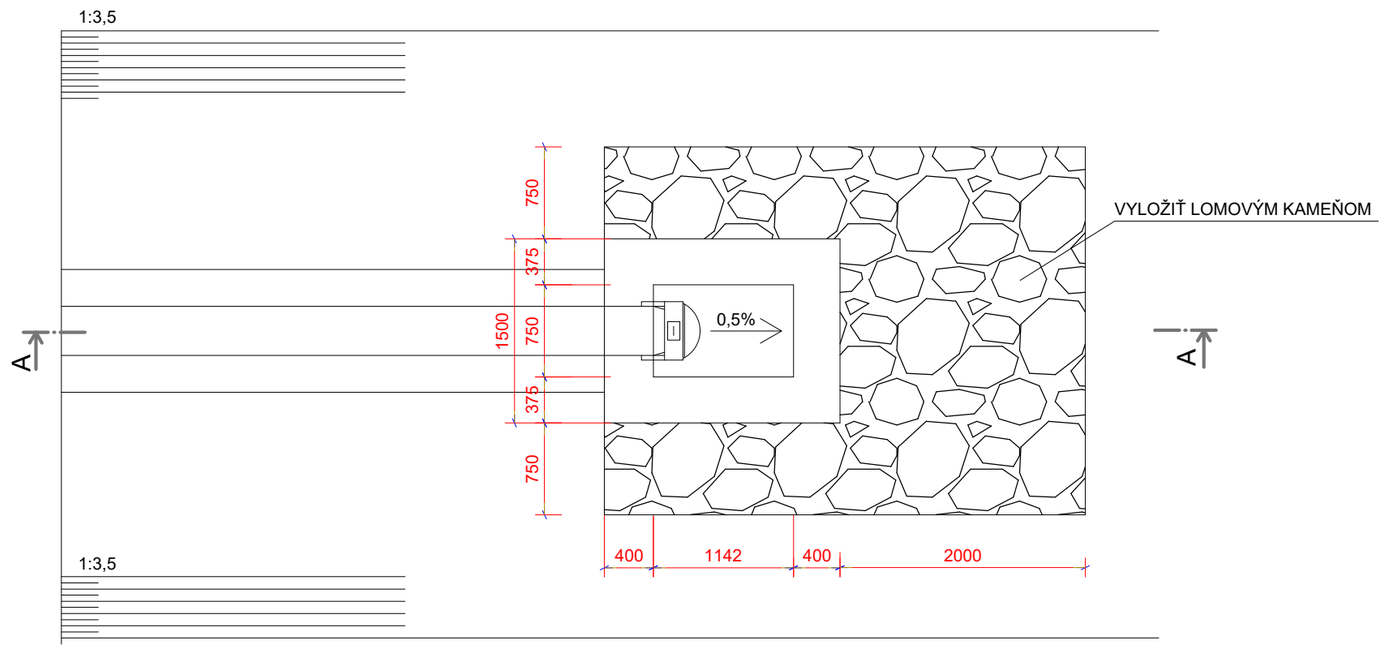

Sada číslo : 0 1 2 3 4 5 6 7 8 9

TENTO VÝKRES JE ORIGINÁL, JEHO KOPÍROVANIE BEZ SÚHLASU MAJITEĽA JE TRESTNÉ PODĽA §24 , ODST. (3) ZÁKONA č. 618/2003 Z.z.

zodp. projektant	autor návrhu	vypracoval	
doc.Ing. Martina Zeleňáková, PhD doc.Ing. Danica Košičanová, PhD.	doc.Ing. Danica Košičanová, PhD. Ing. Branislav Rozman	Ing. Branislav Rozman	OON Design s.r.o. Slovenskej jednoty 48 040 01, Košice +421 911 586 911 www.oondesign.sk oon@oondesign.sk

IBV STARÉ KONOPISKO - KRAKOVANY
922 02 KRAKOVANY

obsah výkresu: **VÝUSTNÝ OBJEKT**

investor	Obec KRAKOVANY
profesia	ZDRAVOTECHNIKA
stupeň	SP
dátum	01/2019
formát	2xA4
mierka	**1:50**
výkres č.	**06**