

VÝUSTNÝ OBJEKT DAŽĎOVEJ KANALIZÁCIE, M 1:50

REZ A-A, M 1:50

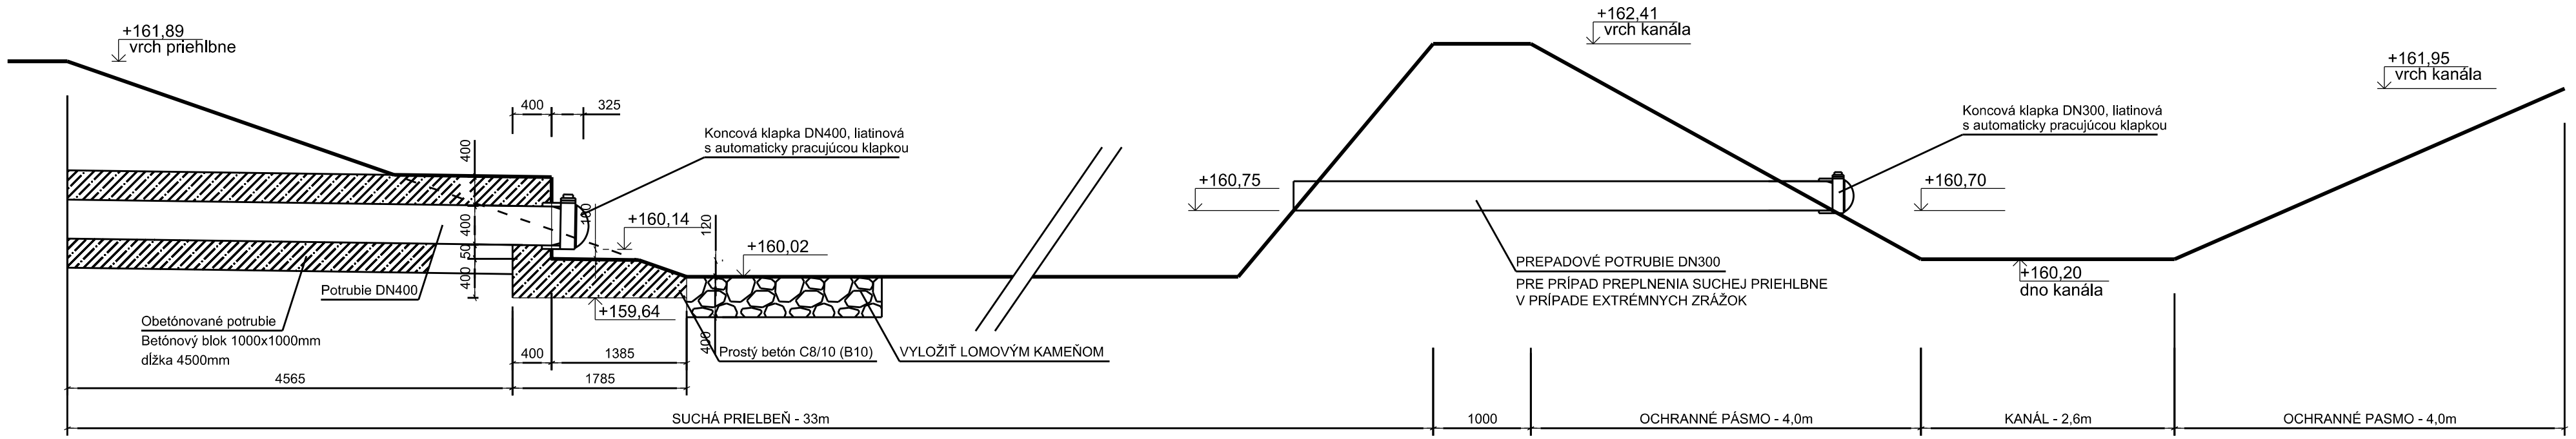

PÔDORYS, M 1:50

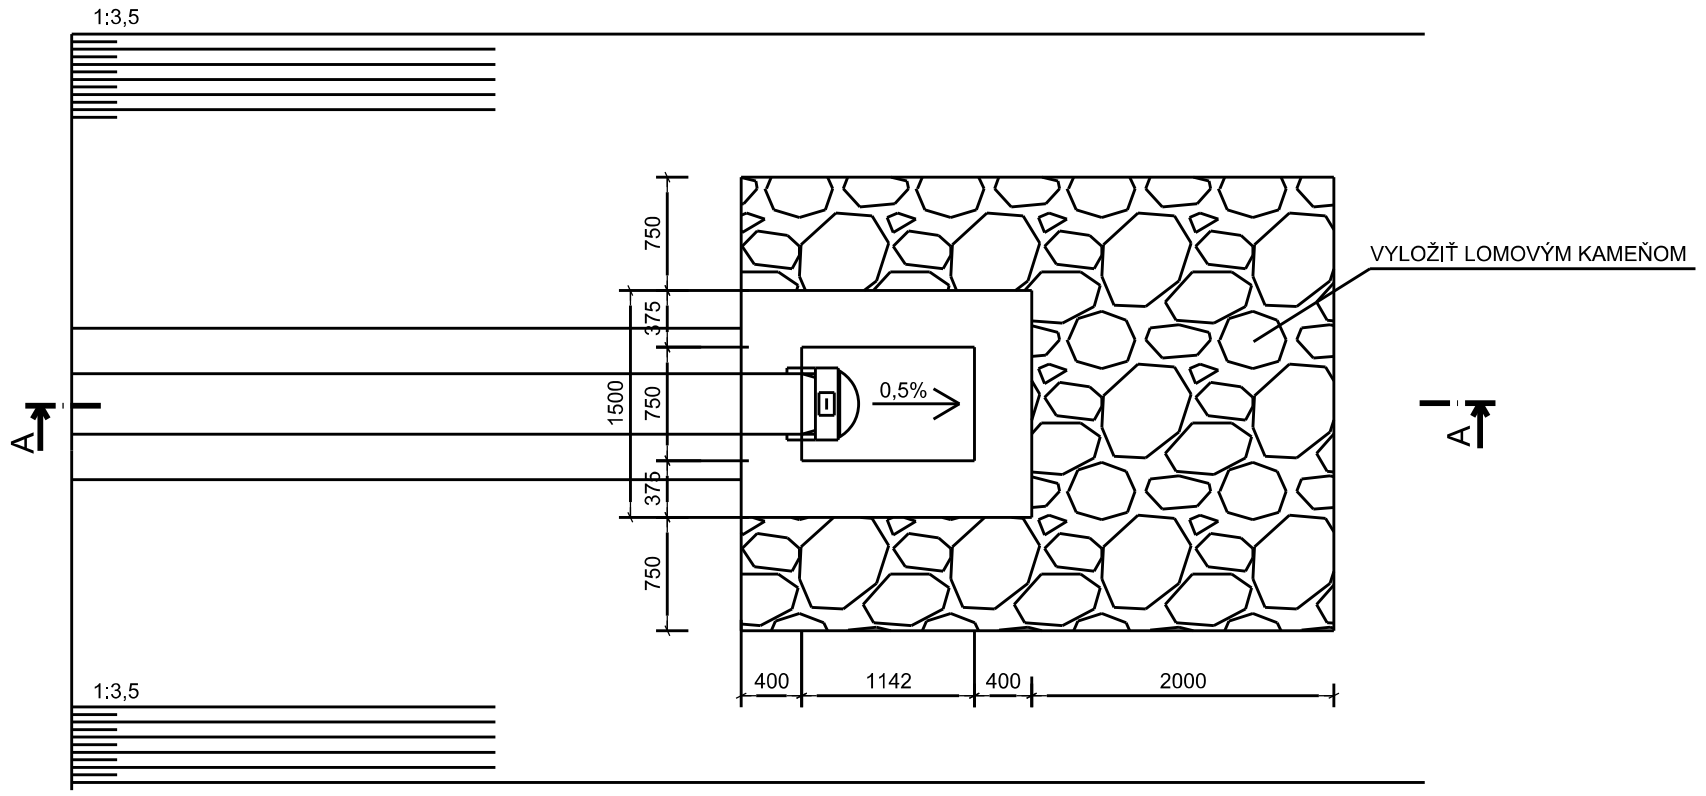

Sada číslo : 0 1 2 3 4 5 6 7 8 9

TENTO VÝKRES JE ORIGINÁL, JEHO KOPÍROVANIE BEZ SÚHLASU MAJITEĽA JE TRESTNÉ PODĽA §24 , ODST. (3) ZÁKONA č. 618/2003 Z.z.

zodp. projektant	autor návrhu	vypracoval	
doc.Ing. Martina Zeleňáková, PhD. doc.Ing. Danica Košičanová, PhD.	doc.Ing. Danica Košičanová, PhD. Ing. Branislav Rozman	Ing. Branislav Rozman	

OON Design s.r.o.
Slovenskej Jednoty 48
040 01, Košice
+421 911 586 911
www.oondesign.sk
oon@oondesign.sk

investor	Obec KRAKOVANY
profesia	ZDRAVOTECHNIKA
stupeň	SP
dátum	01/2019
formát	2xA4

IBV STARÉ KONOPISKO - KRAKOVANY
922 02 KRAKOVANY

obsah výkresu: **VÝUSTNÝ OBJEKT**

mierka **1:50**

výkres č. **09**