

POZDLZNY PROFIL TYPOVEJ VODOVODNEJ PRIPOJKY

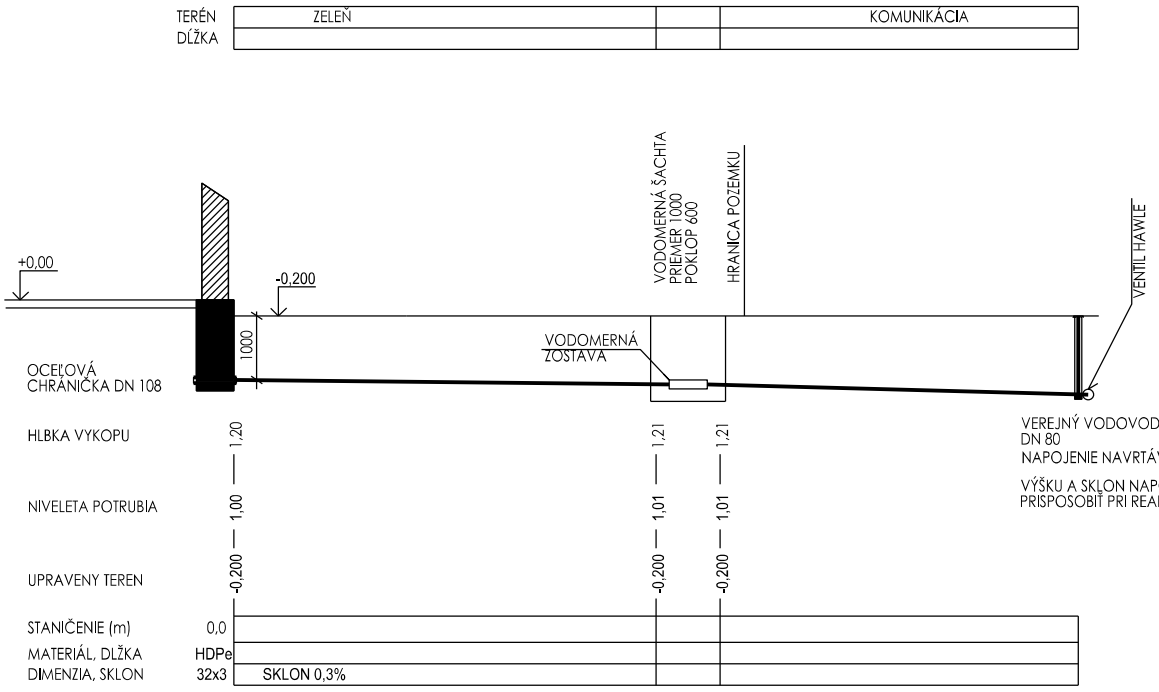


POZNÁMKA: SKUTOČNÉ HĹBKY PRISPôSOBIŤ PODĽA SITUÁCIE.


KLADAČSKÝ PLÁN

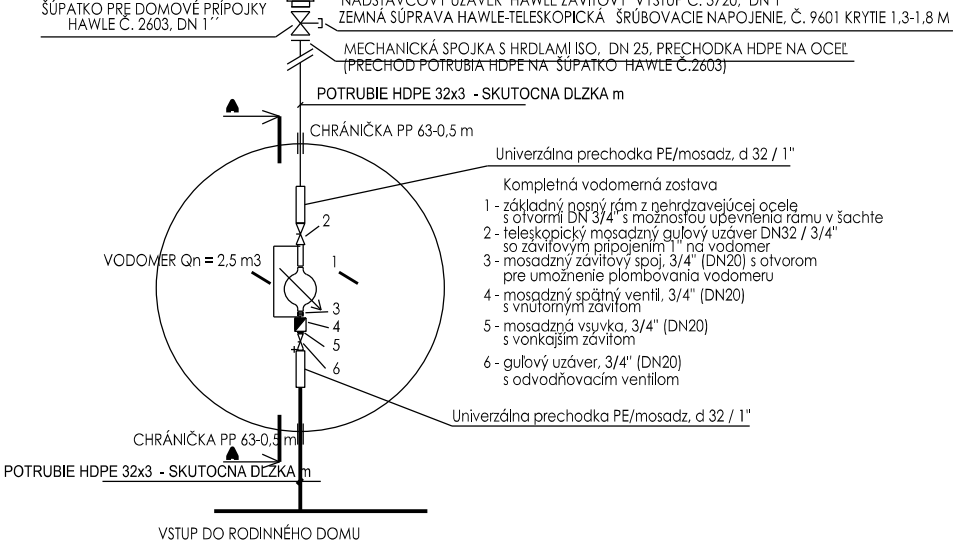


VODOVOD
ULOŽENIE POD HLADINOU SPODNEJ VODY

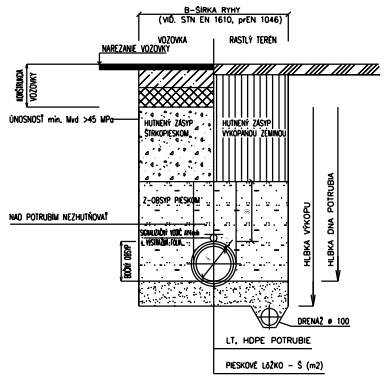


VODOVOD
ULOŽENIE NAD HLADINOU SPODNEJ VODY

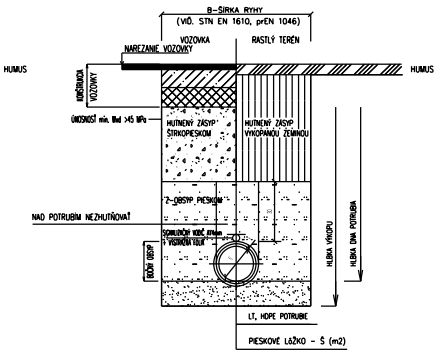

ULOŽENIE POTRUBIA V CHRÁNIČKE

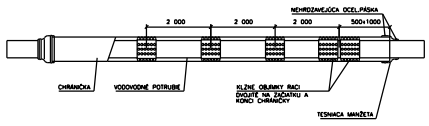

UMIESTNENIE VODOMERNEJ ZOSTAVY REZ A-A

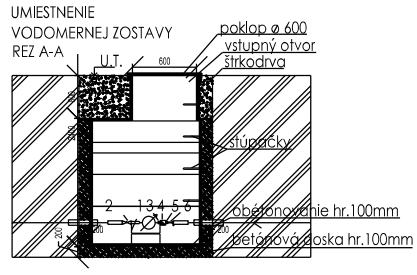

POZNAMKA:


PRED ZAPOCATIM ZEMNYCH PRAC JE INVESTOR POVINNY VYZNACIT TRASY PODZEMNYCH VEDENI NACHADZAJUCICH SA NA STAVENISKU. PRI PREVADZKOVANI PRAC JE POTREBNE POSTUPOVAT TAK, ABY NEDOSLO K ICH PORUSENIU
PRI PRACI JE NUTNE DODRZAT STN 73 6005 A STN 73 6701.
KRIZOVANIE A SUBEH VODOVODNEJ PRIPOJKY S OSTATNYMI PODZEMNYMI VEDENIAMI MUSIA VYHOVOVAT STN 73 6005, PRIPADNE INYM PREDPISOM.

Sada číslo : 0 1 2 3 4 5 6 7 8 9

TENTO VÝKRES JE ORIGINÁL, JEHO KOPÍROVANIE BEZ SÚHLASU MAJITEĽA JE TRESTNÉ PODĽA §24 , ODST. (3) ZÁKONA č. 618/2003 Z.z.

zodp. projektant	autor návrhu	vypracoval		
doc.Ing. Martina Zeleňáková, PhD doc.Ing. Danica Košičanová, PhD	doc.Ing. Danica Košičanová, PhD. Ing. Branislav Rozman	Ing. Branislav Rozman		OON Design s.r.o. Slovenskej jednoty 48 040 01, Košice +421 911 586 911 www.oondesign.sk oon@oondesign.sk
	IBV STARÉ KONOPISKO - KRAKOVANY 922 02 KRAKOVANY		investor	Obec KRAKOVANY
			profesia	ZDRAVOTECHNIKA
			stupeň	SP
			dátum	01/2019
			formát	2xA4
	obsah výkresu: **TYPOVÁ PRÍPOJKA VODY**	mierka **1:20**	výkres č.	**10**

POZDĹŽNY PROFIL KANALIZAČNEJ PRÍPOJKY

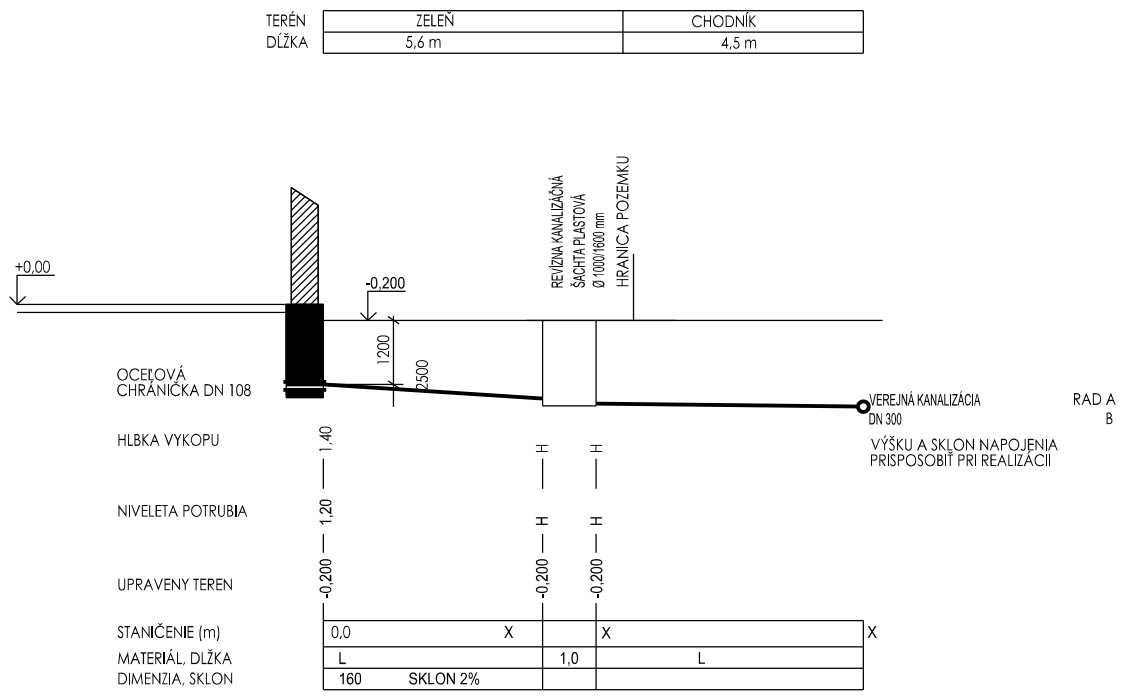

POZNÁMKA: SKUTOČNÉ HĹBKY PRISPôSOBIŤ PODĽA SITUÁCIE.

DETAIL NAPOJENIA KANALIZAČNEJ PRÍPOJKY NA KANALIZÁCIU, POMOCOU JEDNODUCHEJ ŠIKMEJ ODBOČKY

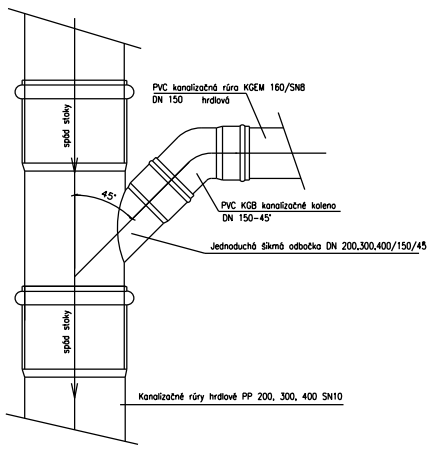


SCHÉMA DOPORUČENÉHO ULOŽENIA PP POTRUBIA


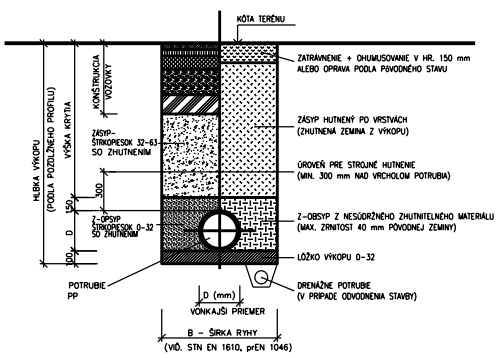


SCHÉMA DOPORUČENÉHO ULOŽENIA PVCU POTRUBIA

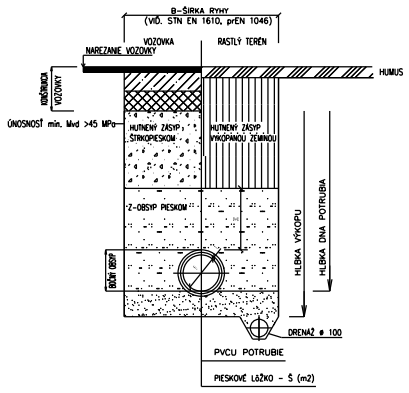

POZNAMKA:

PRED ZAPOCATIM ZEMNYCH PRAC JE INVESTOR POVINNY VYZNACIT TRASY PODZEMNYCH VEDENI NACHADZAJUCICH SA NA STAVENISKU. PRI PREVADZKOVANI PRAC JE POTREBNE POSTUPOVAT TAK, ABY NEDOSLO K ICH PORUSENIU
PRI PRACI JE NUTNE DODRZAT STN 73 6005 A STN 73 6701.
KRIZOVANIE A SUBEH VODOVODNEJ PRIPOJKY S OSTATNYMI PODZEMNYMI VEDENIAMI MUSIA VYHOVOVAT STN 73 6005, PRIPADNE INYM PREDPISOM.

Sada číslo : 0 1 2 3 4 5 6 7 8 9

TENTO VÝKRES JE ORIGINÁL, JEHO KOPÍROVANIE BEZ SÚHLASU MAJITEĽA JE TRESTNÉ PODĽA §24 , ODST. (3) ZÁKONA č. 618/2003 Z.z.

zodp. projektant	autor návrhu	vypracoval		
doc.Ing. Martina Zeleňáková, PhD doc.Ing. Danica Košičanová, PhD	doc.Ing. Danica Košičanová, PhD. Ing. Branislav Rozman	Ing. Branislav Rozman		OON Design s.r.o. Slovenskej jednoty 48 040 01, Košice +421 911 586 911 www.oondesign.sk oon@oondesign.sk
	IBV STARÉ KONOPISKO - KRAKOVANY 922 02 KRAKOVANY		investor	Obec KRAKOVANY
			profesia	ZDRAVOTECHNIKA
			stupeň	SP
			dátum	01/2019
			formát	2xA4
	obsah výkresu: **TYPOVÁ PRÍPOJKA KANALIZÁCIE**	mierka **1:20**	výkres č.	**11**