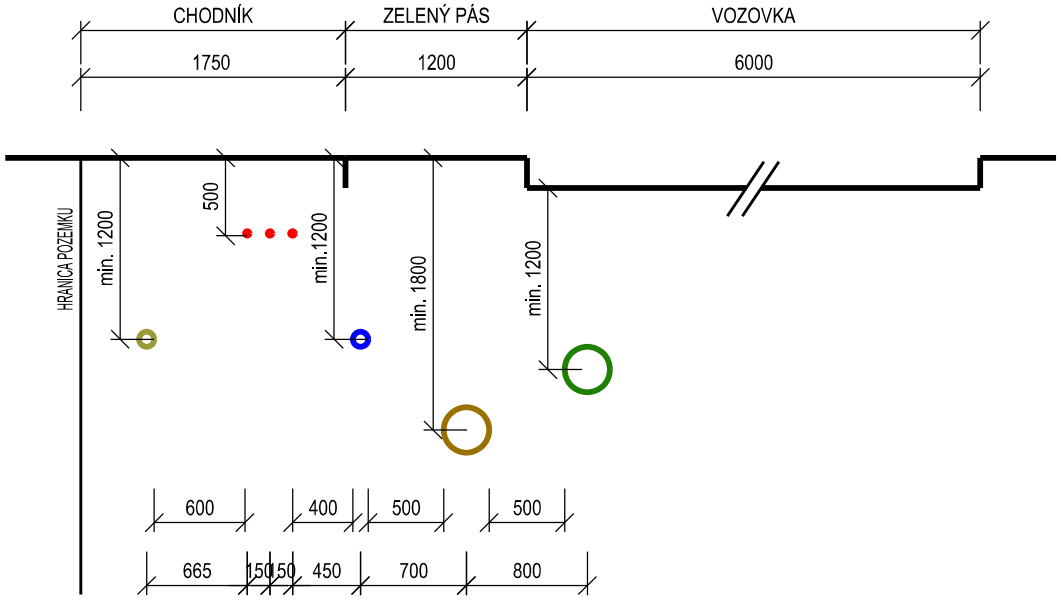


LEGENDA

- NAVRHOVANÝ VEREJNÝ VODOVOD
  POTRUBIE PE 100 - SDR17, 90x5,4 (DN80)
- NAVRHOVANÝ DISTRIBUČNÝ PLYNOVOD
  POTRUBIE PE 100 - SDR17, 90x5,4 (DN80)
- NAVRHOVANÉ SILOVÉ KÁBLE
  OEZ, NN, VEREJNÉ OSVETLENIE
- NAVRHOVANÁ SPLAŠKOVÁ KANALIZÁCIA
  POTRUBIE PVC DN315
- NAVRHOVANÁ DAŽĎOVÁ KANALIZÁCIA
  POTRUBIE PVC DN315

Sada číslo : 0 1 2 3 4 5 6 7 8 9

TENTO VÝKRES JE ORIGINÁL, JEHO KOPÍROVANIE BEZ SÚHLASU MAJITEĽA JE TRESTNÉ PODĽA §24 , ODST. (3) ZÁKONA č. 618/2003 Z.z.

zodp. projektant	autor návrhu	vypracoval	
doc.Ing. Martina Zeleňáková, PhD doc.Ing. Danica Košičanová, PhD.	doc.Ing. Danica Košičanová, PhD. Ing. Branislav Rozman	Ing. Branislav Rozman	

OON Design s.r.o.
Slovenskej jednoty 48
040 01, Košice
+421 911 586 911
www.oondesign.sk
oon@oondesign.sk

IBV STARÉ KONOPISKO - KRAKOVANY
922 02 KRAKOVANY

investor	Obec KRAKOVANY
profesia	ZDRAVOTECHNIKA
stupeň	SP
dátum	01/2019
formát	2xA4

obsah výkresu: **KOORDINAČNÝ REZ**

mierka **1:50**

výkres č. **12**