
KATASTRÁLNE ÚZEMIE
DRUH POVRCHU

KRAKOVANY				
komunikácia	RASTLÝ TERÉN			
	zeleň	navrhovaný chodník		


M=1:500/100

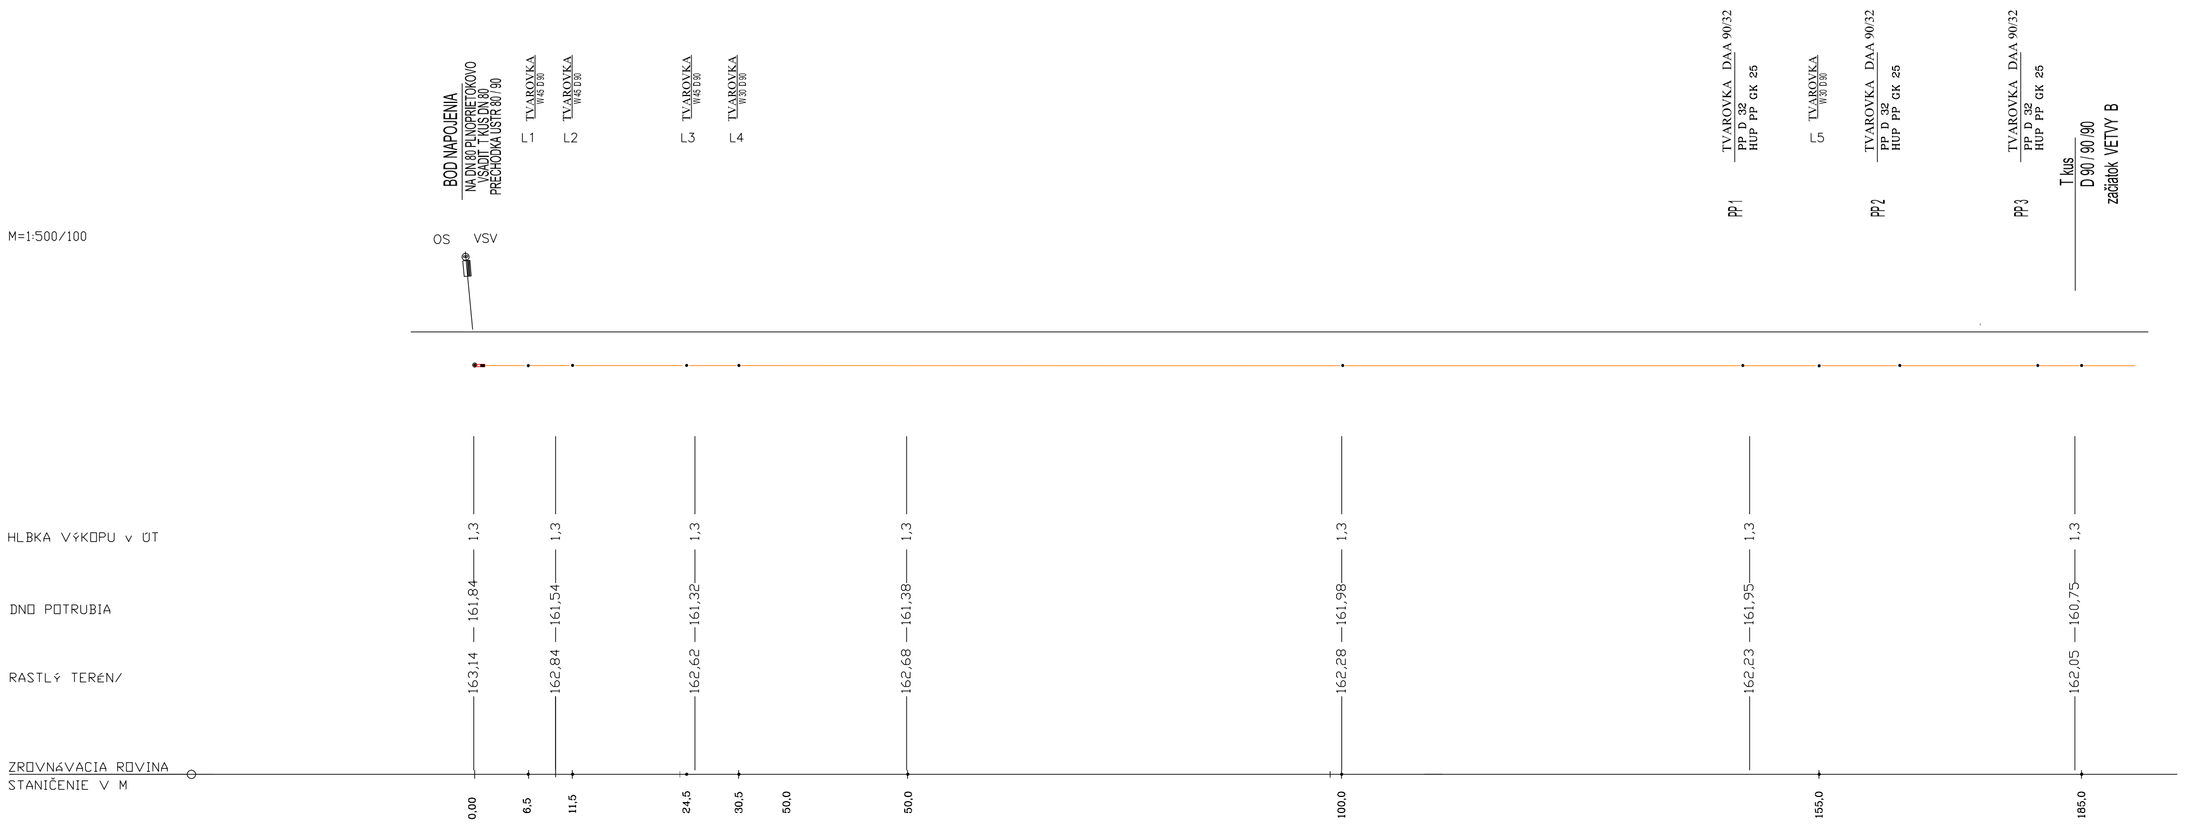

DIMENZIA POTRUBIA	D 90* 5,2
MATERIÁL POTRUBIA	PE 100 SDR 17,6
ULOŽENIE POTRUBIA výkop	šírka 600 mm - pieskový podsyp 20 cm obsyp 30 cm
PROJEKTOVANÝ TLAK	400 kPa
PREVÁDZKOVÝ TLAK	100 kPa

VZOROVÝ PRIEČNY REZ

POTRUBIE z PE 100 SDR

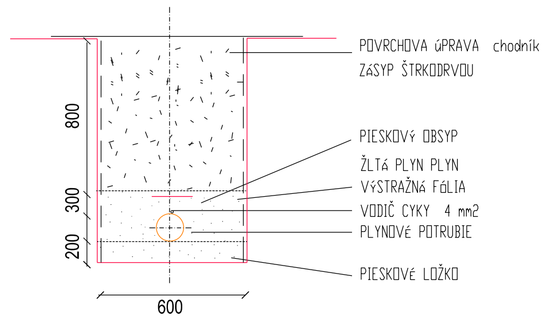

LEGENDA :

MV
OS – ORIENTAČNÝ STĹPIK
VSV – VÝVOD SIGNALIZAČNÉHO VODIČA
DAA kit – PRIPOJOVACIA ARMATÚRA

AUTOR :		IMRICH JUHÁSZ - PROJEKTA KOŠICE inžiniersko-projektová kancelária Zajačia 17 , 040 01 Košice IČO : 32510641 mob 0907952283
VED. PROJEKTANT: Ing. arch. Peter Tracik	ZOD. PROJEKTANT: Imrich JUHÁSZ	
INVESTOR: obec KRAKOVANY		
STAVBA: IBV STARÉ KONOPISKO - KRAKOVANY	DÁTUM: Február 2019	PARE Č.
	FORMÁT: 4 A 4	
OBJEKT: SO 05 DISTRIBUČNÝ PLYNOVOD D 90 399 bm DISTRIBUČNÝ PLYNOVOD D 63 96 bm 28 ks PP Pripojovací plynovod z PE D 32	MIERKA: 500/100	
	ČÍSLO ZÁKAZKY: 01.02. 2019	
	PROJEKT PRE SP	
OBSAH VÝKRESU: POZDĽŽNY PROFIL VETVA A	VÝKRES Č.: PL 02	ZMENA 00

Projektová dokumentácia je duševným vlastníctvom autora. Akékoľvek rozmnožovanie jej častí alebo celku alebo využitie riešenia tretími osobami bez súhlasu autora je trestné podľa § 24, odst. 3) č. 618/2003 Z. z.