
KATASTRÁLNE ÚZEMIE
DRUH POVRCHU

M=1:500/100

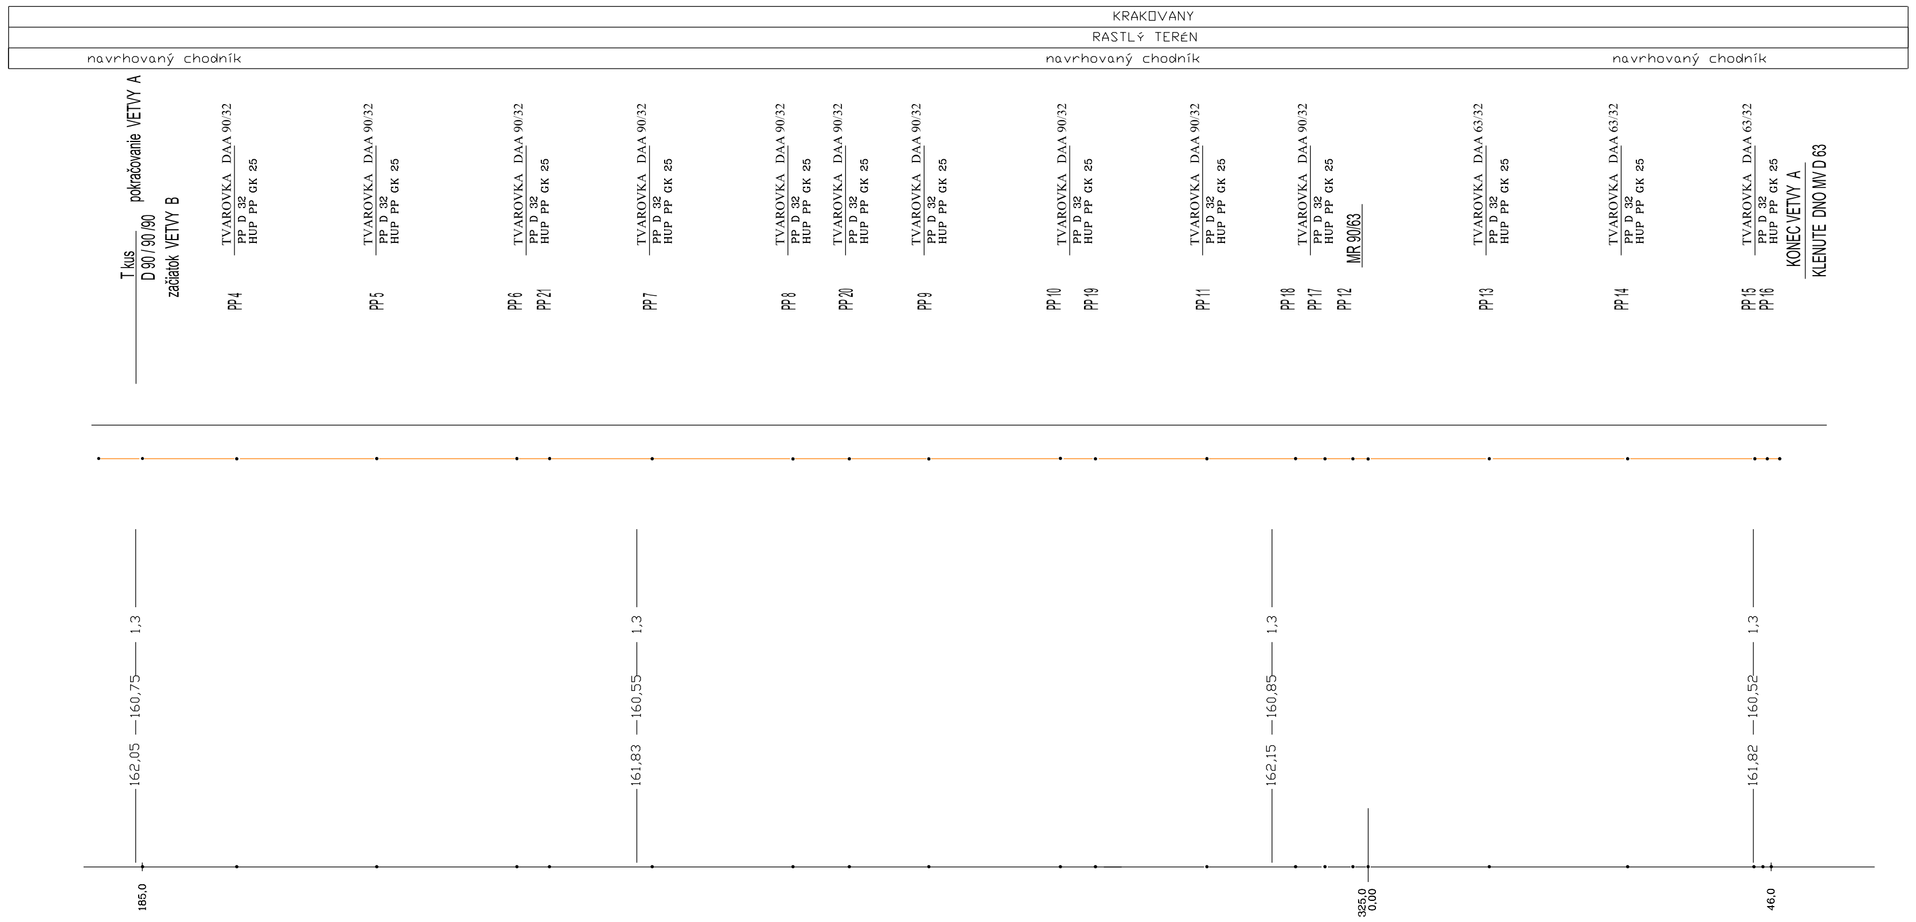

HĹBKA VÝKOPU v OT

DNO POTRUBIA


RASTLÝ TERÉN/

ZROVNÁVACIA ROVINA
STANIČENIE V M

DIMENZIA POTRUBIA	D 90* 5,2	D 63* 4,8
MATERIÁL POTRUBIA	PE 100 SDR 17,6	PE 100 SDR 11
ULOŽENIE POTRUBIA výkop	šírka 600 mm - pieskový podsyp 20 cm obsyp 30 cm	šírka 600 mm - pieskový podsyp 20 cm obsyp 30 cm
PROJEKTOVANÝ TLAK	400 kPa	400 kPa
PREVÁDZKOVÝ TLAK	100 kPa	100 kPa

VZOROVÝ PRIEČNY REZ

POTRUBIE z PE 100 SDR

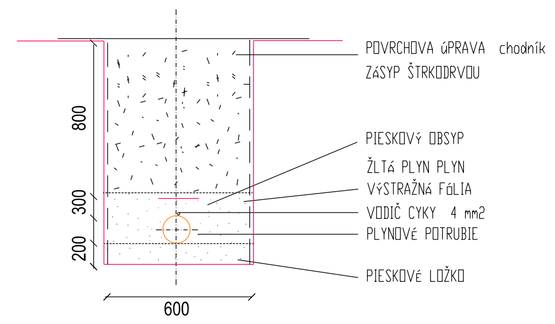

LEGENDA:

MV – KLENUTÉ DNO D 63
OS – ORIENTAČNÝ STĹPIK
VSV – VÝVOD SIGNALIZAČNÉHO VODIČA
DAA kit – PRIPOJOVACIA ARMATÚRA

AUTOR :		IMRICH JUHÁSZ - PROJEKTA KOŠICE Inžiniersko-projektová kancelária Zajačia 17 , 040 01 Košice IČO : 32510641 mob 0907952283	
VED. PROJEKTANT: Ing. arch. Peter Tracik	ZOD. PROJEKTANT: Imrich JUHÁSZ		
INVESTOR: obec KRAKOVANY			
STAVBA: IBV STARÉ KONOPISKO - KRAKOVANY		DÁTUM: Február 2019	PARE Č.
		FORMÁT: A 4 1	
OBJEKT: SO 05 DISTRIBUČNÝ PLYNOVOD D 90 399 bm DISTRIBUČNÝ PLYNOVOD D 63 96 bm 28 ks PP Pripojovací plynovod z PE D 32		MIERKA: 1 / 500/100	
		ČÍSLO ZÁKAZKY: 01.02. 2019	
		PROJEKT PRE SP	
OBSAH VÝKRESU: POZDĽŽNY PROFIL VETVA A		VÝKRES Č.: PL 03	ZMENA 00

Projektová dokumentácia je duševným vlastníctvom autora. Akékoľvek rozmnožovanie jej častí alebo celku alebo využitie riešenia tretími osobami bez súhlasu autora je trestné podľa § 24, odst. 3) č. 618/2003 Z. z.