

KATASTRÁLNE ÚZEMIE
DRUH POVRCHU

M=1:500/100

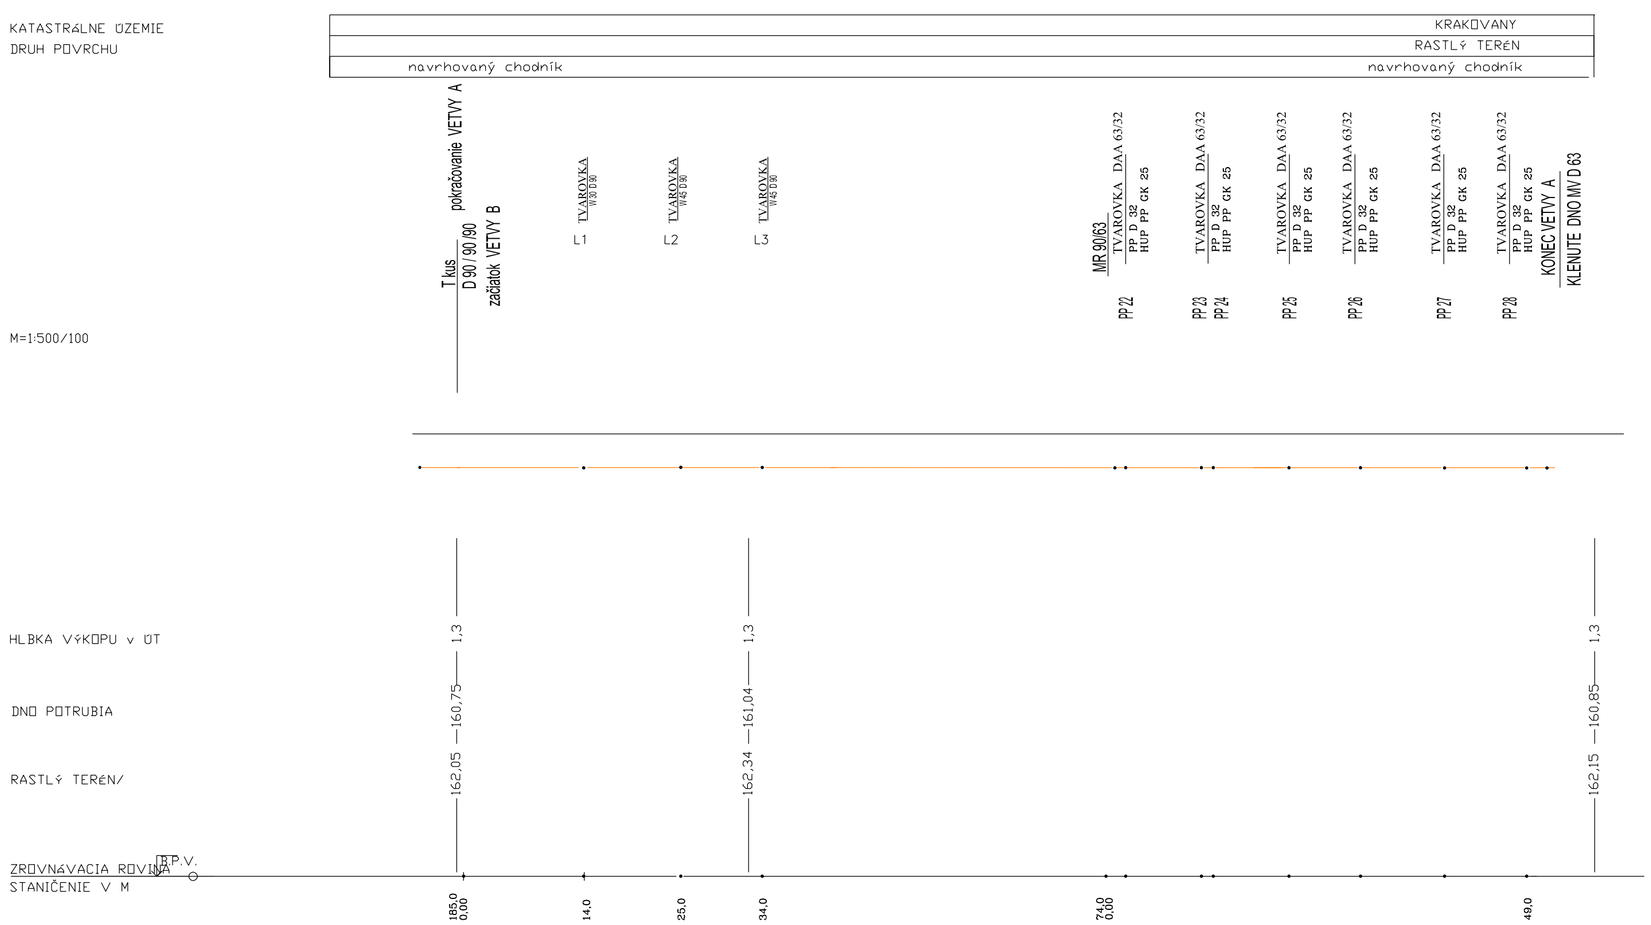

DIMENZIA POTRUBIA	D 90* 5.2	D 63* 4.8
MATERIAL POTRUBIA	PE 100 SDR 17,6	PE 100 SDR 11
ULOŽENIE POTRUBIA výkop	šírka 600 mm - pieskový podsyp 20 cm obsyp 30 cm	šírka 600 mm - pieskový podsyp 20 cm obsyp 30 cm
PROJEKTOVANY TLAK	400 kPa	400 kPa
PREVADZKOVÝ TLAK	100 kPa	100 kPa

VZOROVÝ PRIEČNY REZ
POTRUBIE z PE 100 SDR

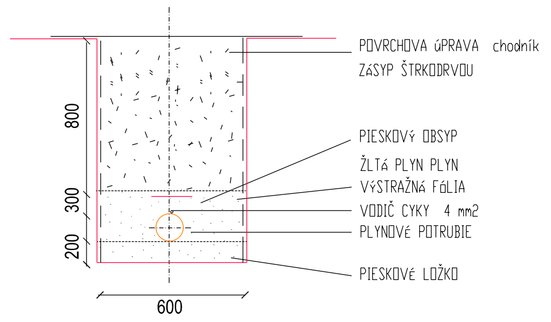

LEGENDA :

MV – KLENUTÉ DNO D 63
OS – ORIENTAČNÝ STĹPIK
VSV – VÝVOD SIGNALIZAČNÉHO VODIČA
DAA kit – PRIPOJOVACIA ARMATÚRA

AUTOR :		IMRICH JUHÁSZ - PROJEKTA KOŠICE
VED. PROJEKTANT	ZOD. PROJEKTANT	inžiniersko-projektová kancelária
Ing. arch. Peter Tracík	Imrich JUHÁSZ	Zajačia 17 , 040 01 Košice
INVESTOR: obec KRAKOVANY		IČO : 32510641 mob 0907952283
STAVBA: IBV STARÉ KONOPISKO - KRAKOVANY	DÁTUM: Február 2019	PARE Č.
	FORMÁT: 3 A 4	
OBJEKT: SO 05 DISTRIBUČNÝ PLYNOVOD D 90 399 bm DISTRIBUČNÝ PLYNOVOD D 63 96 bm 28 ks PP Pripojovací plynovod z PE D 32	MIERKA: 1 / 500/100	
	ČÍSLO ZÁKAZKY: 01.02. 2019	
	PROJEKT PRE SP	
OBSAH VÝKRESU: POZDĽŽNY PROFIL VETVA B	VÝKRES Č.: PL 04	ZMENA 00

Projektová dokumentácia je duševným vlastníctvom autora. Akékoľvek rozmnožovanie (aj časti alebo celku) alebo využitie riešenia treťmi osobami bez súhlasu autora je trestné podľa § 24, odst. 3) č. 618/2003 Z. z.