
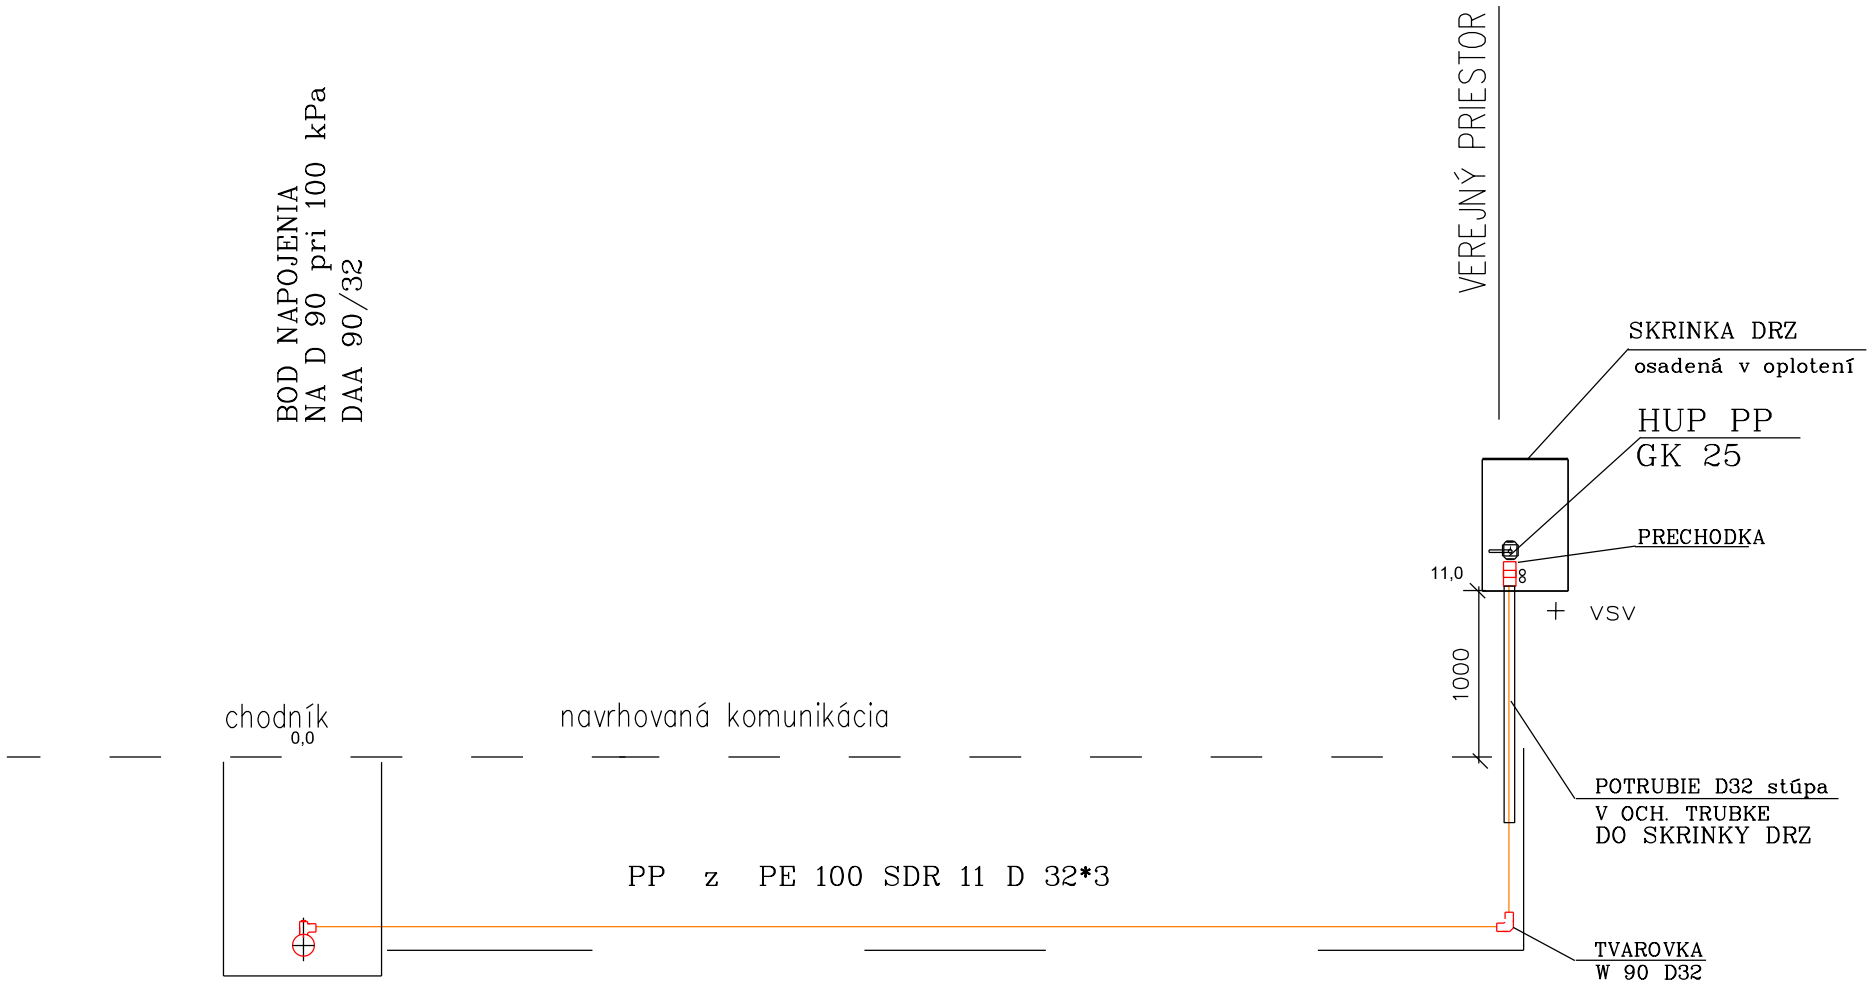


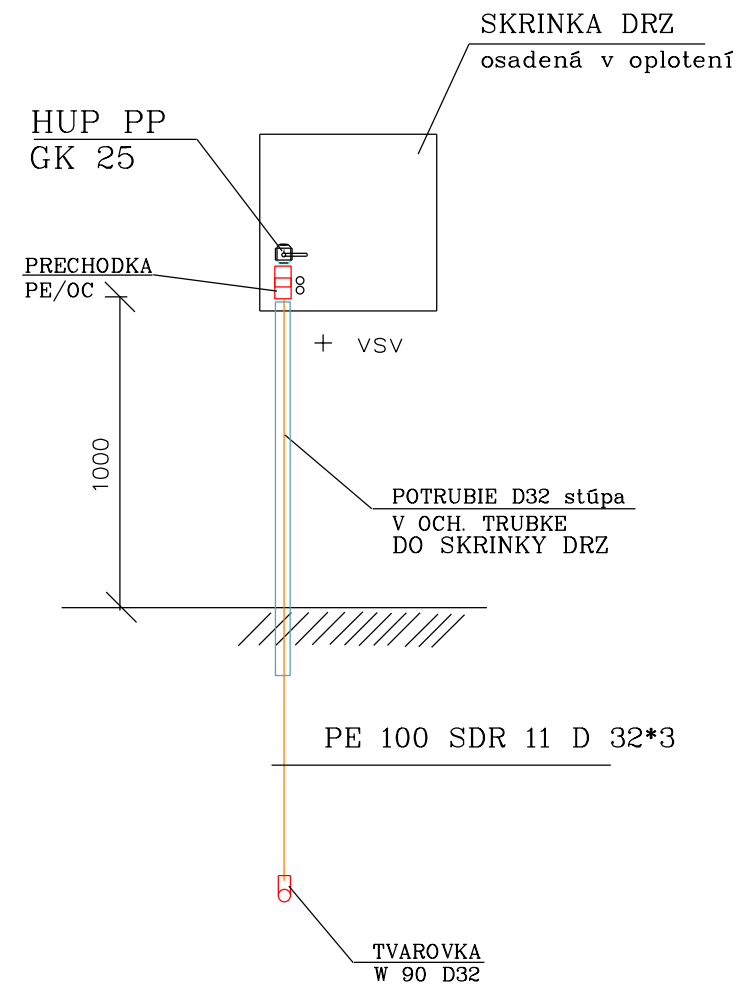

PLATI PRE PRIPOJOVACI PLYNOVOD PP 17 - PP 21
NA VETVE A

AUTOR :		IMRICH JUHÁSZ - PROJEKTA KOŠICE inžiniersko-projektová kancelária Zajačia 17 , 040 01 Košice IČO : 32510641 mob 0907952283	
VED. PROJEKTANT: Ing. arch. Peter Tracík	ZOD. PROJEKTANT: Imrich JUHÁSZ		
INVESTOR: obec KRAKOVANY			
STAVBA: IBV STARÉ KONOPISKO - KRAKOVANY OBJEKT: SO 05 DISTRIBUČNÝ PLYNOVOD D 90 399 bm DISTRIBUČNÝ PLYNOVOD D 63 96 bm 28 ks PP Pripojovací plynovod z PE D 32		DÁTUM: Február 2019 FORMÁT: 2 A 4 MIERKA: 1 / 50 ČÍSLO ZÁKAZKY: 01.02. 2019 PROJEKT PRE SP	PARE Č.
OBSAH VÝKRESU: POZDLZNY PROFIL POHLAD REZ PP D 32		VÝKRES Č.: PL 07	ZMENA 00

Projektová dokumentácia je duševným vlastníctvom autora. Akékoľvek rozmnožovanie jej častí alebo celku alebo využitie riešenia tretími osobami bez súhlasu autora je trestné podľa § 24, odst. 3) č. 618/2003 Z. z.