
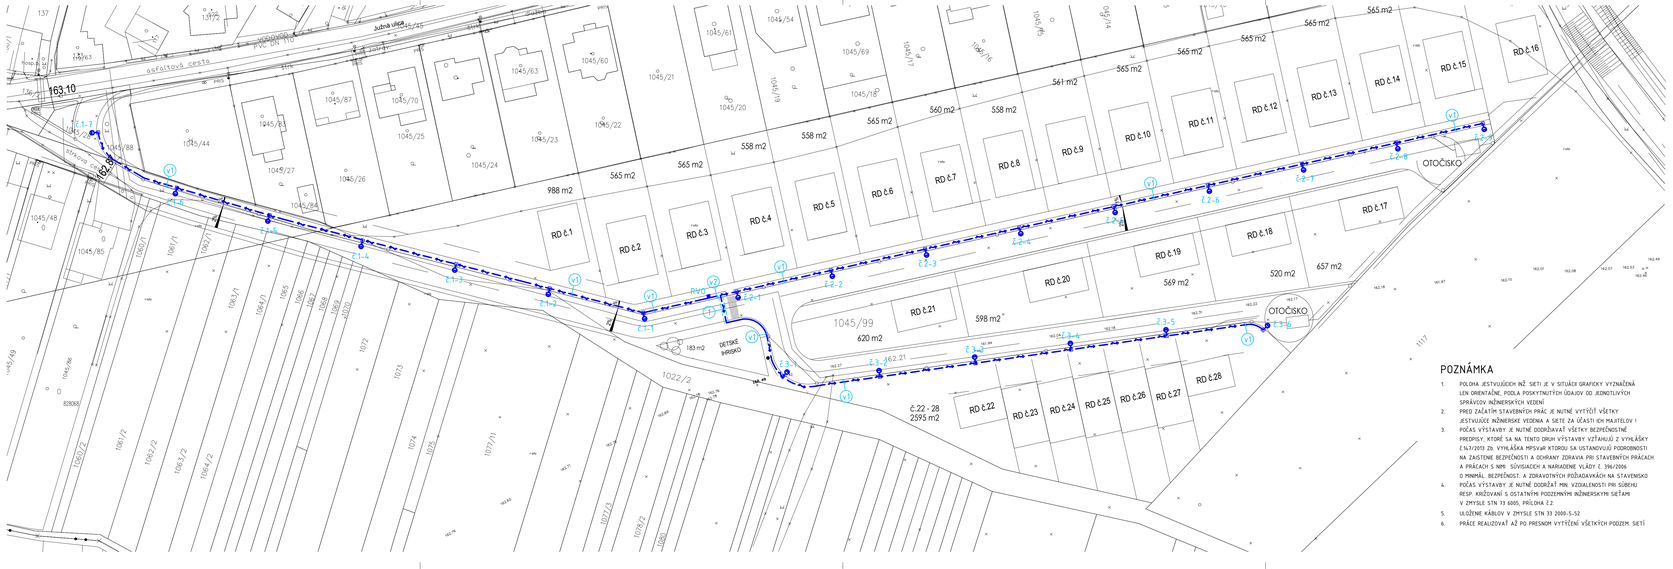


LEGENDA

- NAVRHOVANÉ ROZVODY VO V ZEM
- NAVRHOVANÉ ROZVODY VO V ZEM
- RVO — ROZVÁŽAČ VEREJNÉHO OSVETLENIA
- SVIETIDLO LED 42W, IP44 NA STOŽIARI STK 60/80/3P, ŽIAR. ZINK., v=8m


REZY VÝKOPOM

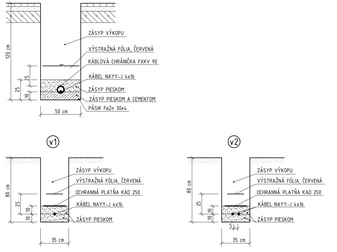

POZNÁMKA

1. POLOHA JESTVUJÚCICH NŽ. SIETÍ JE V SITUÁCII GRAFICKY VYZNAČENÁ LEN ORIENTAČNE, PODĽA POSKYTNUTÝCH ÚDAJOV OD JEDNOTLIVÝCH SPRÁVCOV INŽINIERSKYCH VEDENÍ
2. PRED ZAČATÍM STAVEBNÝCH PRÁC JE NUTNÉ VYTÝČIŤ VŠETKY JESTVUJÚCE INŽINIERSKE VEDENIA A SIETE ZA ÚČASTI ICH PRÁVNYCH ZÁSTUPCOV !
3. POČAS VÝSTAVBY JE NUTNÉ DODRŽIAVAŤ VŠETKY BEZPEČNOSTNÉ PREDPISY, KTORÉ SA NA TENTO DRUH VÝSTAVBY VZŤAHUJÚ Z VYHLÁŠKY Č.147/2013 Zb. VYHLÁŠKA MPSVaR KTOROU SA USTANOVUJÚ PODROBNOSTI NA ZAISTENIE BEZPEČNOSTI A OCHRANY ZDRAVIA PRI STAVEBNÝCH PRÁCACH A PRÁCACH S NIMI SÚVISIACICH A NARIADENIE VLÁDY Z. 396/2006 O MINIMÁL BEZPEČNOSTI A ZDRAVOTNÝCH POŽIADAVKÁCH NA STAVENISKO
4. POČAS VÝSTAVBY JE NUTNÉ DODRŽAŤ MIN. VZDIALENOSTI PRI SÚBEHU RESP. KRIŽOVANÍ S OSTATNÝMI PODZEMNÝMI INŽINIERSKYMI SIEŤAMI V ZMYSLE STN 33 6005, PRÍLOHA Č.2.
5. ULOŽENIE KÁBLOV V ZMYSLE STN 33 2000-5-52
6. PRÁCE REALIZOVAŤ AŽ PO PRESNOM VYTÝČENÍ VŠETKÝCH PODZEM. SIETÍ

ZÁKLADY STOŽIAROV

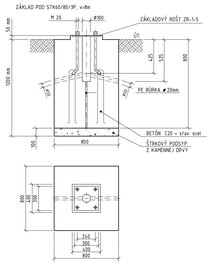

ROZVODNÁ SIEŤ:	3/PEN AC 400/230V 50Hz, TN-C 1/NUPE AC 230V 50Hz, TN-S
OCHRANA V NORMÁLNEJ PREVÁDZKE:	IZOLOVANÍM ŽIVÝCH ČASTÍ (podľa STN 33 2000-4-41, príloha A.1) KRYTMI (podľa STN 33 2000-4-41, príloha A.2)
OCHRANA PRI PORUCHE:	SAMOČINNÝM ODPOJENÍM NAPÁJANIA (podľa STN 33 2000-4-41, čl.411.3.2)

Autor	Zodpovedný projektant	Kreslil	Profesia: Elektro
Ing. arch. Peter Tracik	Ing. Gabriel Gál	Ing. Gabriel Gál	
Investor	obec KRAKOVANY		Č. zákazky:
Stavba	IBV STARÉ KONOPISKO - KRAKOVANY SO07 - VEREJNÉ OSVETLENIE		Stupeň: PROJEKT PRE SP
			Dátum: 12/2018
			Formát: 6 x A4
Obsah	SITUÁCIA, REZY VÝKOPOM, ZÁKLAD STOŽIAROV		Mierka: 1 : 500
			Č.v.: 01

ing.arch. peter tracik/ +421 (0) 903 173 421/ ptracik@gmail.com/ www.sttudio.eu