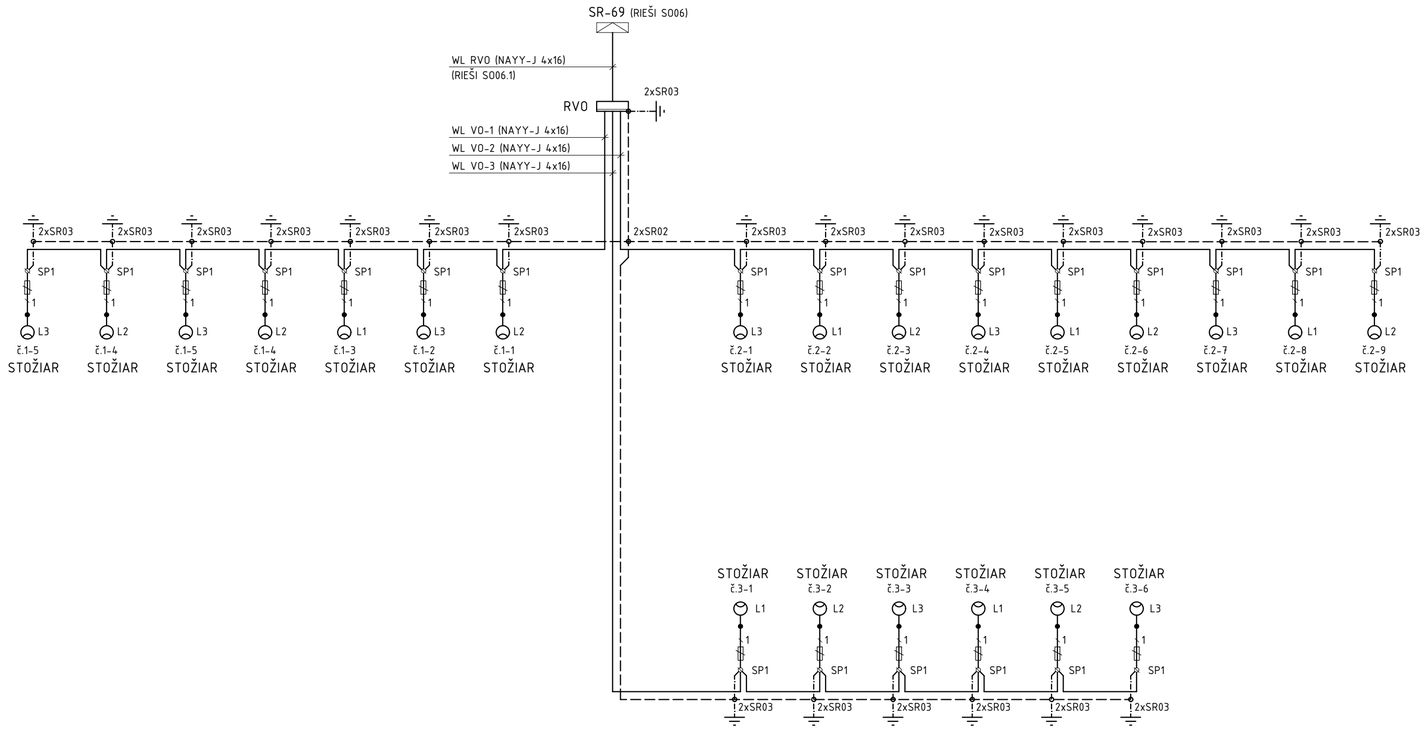


LEGENDA

- SVIETIDLO LED 42W, IP44 NA STOŽIARI STK 60/80/3P, ŽIAR. ZINK., v=8m
- KÁBEL VO (DIMENZIA VIĎ POPIS VO VÝKRESE)
- ZEMNIACI PÁSIK FeZn 30x4mm
- ZEMNIACI VODIČ FeZn Ø10mm
- SVORKA (TYP VIĎ POPIS VO VÝKRESE)
- STOŽIAROVÁ ROZVODNICA - ROSA NTB-1 (IP54) -1xE14/6A
- RVO - ROZVÁDZAČ VEREJNÉHO OSVETLENIA RVO
- SR-69 - KÁBLOVÁ ROZVODNÁ SKRIŇA SR-69 (RIEŠI SO06)

ENERGETICKÁ BILANCIA

SPOLU

Pi = 1,2 kW
ß = 1,00
Ps = 1,2 kW

ROZVODNÁ SIEŤ:	3/PEN AC 400/230V 50Hz, TN-C
	1/N/PE AC 230V 50Hz, TN-S
OCHRANA V NORMÁLNEJ PREVÁDZKE:	IZOLOVANÍM ŽIVÝCH ČASTÍ (podla STN 33 2000-4-41, príloha A.1)
	KRYTMI (podla STN 33 2000-4-41, príloha A.2)
OCHRANA PRI PORUCHE:	SAMOČINNÝM ODPOJENÍM NAPÁJANIA (podľa STN 33 2000-4-41, čl.411.3.2)

Autor	Zodpovedný projektant	Kreslil	Profesia:
Ing. arch. Peter Tracík	Ing. Gabriel Gál	Ing. Gabriel Gál	Elektro
Investor	obec KRAKOVANY		Č. zákazky
Stavba: IBV STARÉ KONOPISKO - KRAKOVANY SO07 - VEREJNÉ OSVETLENIE			Stupeň: PROJEKT PRE SP
			Dátum: 12/2018
			Formát: 3 x A4
Obsah: SCHÉMA			Mierka: ---
			Č.V.: 02

ing.arch. peter tracík/ +421 [0] 903 173 421/ ptracik@gmail.com/ www.sttudio.eu