


ÚZEMNÝ PLÁN OBCE KRAKOVANY - ZMENY A DOPLNKY - ZMENA 9/2012

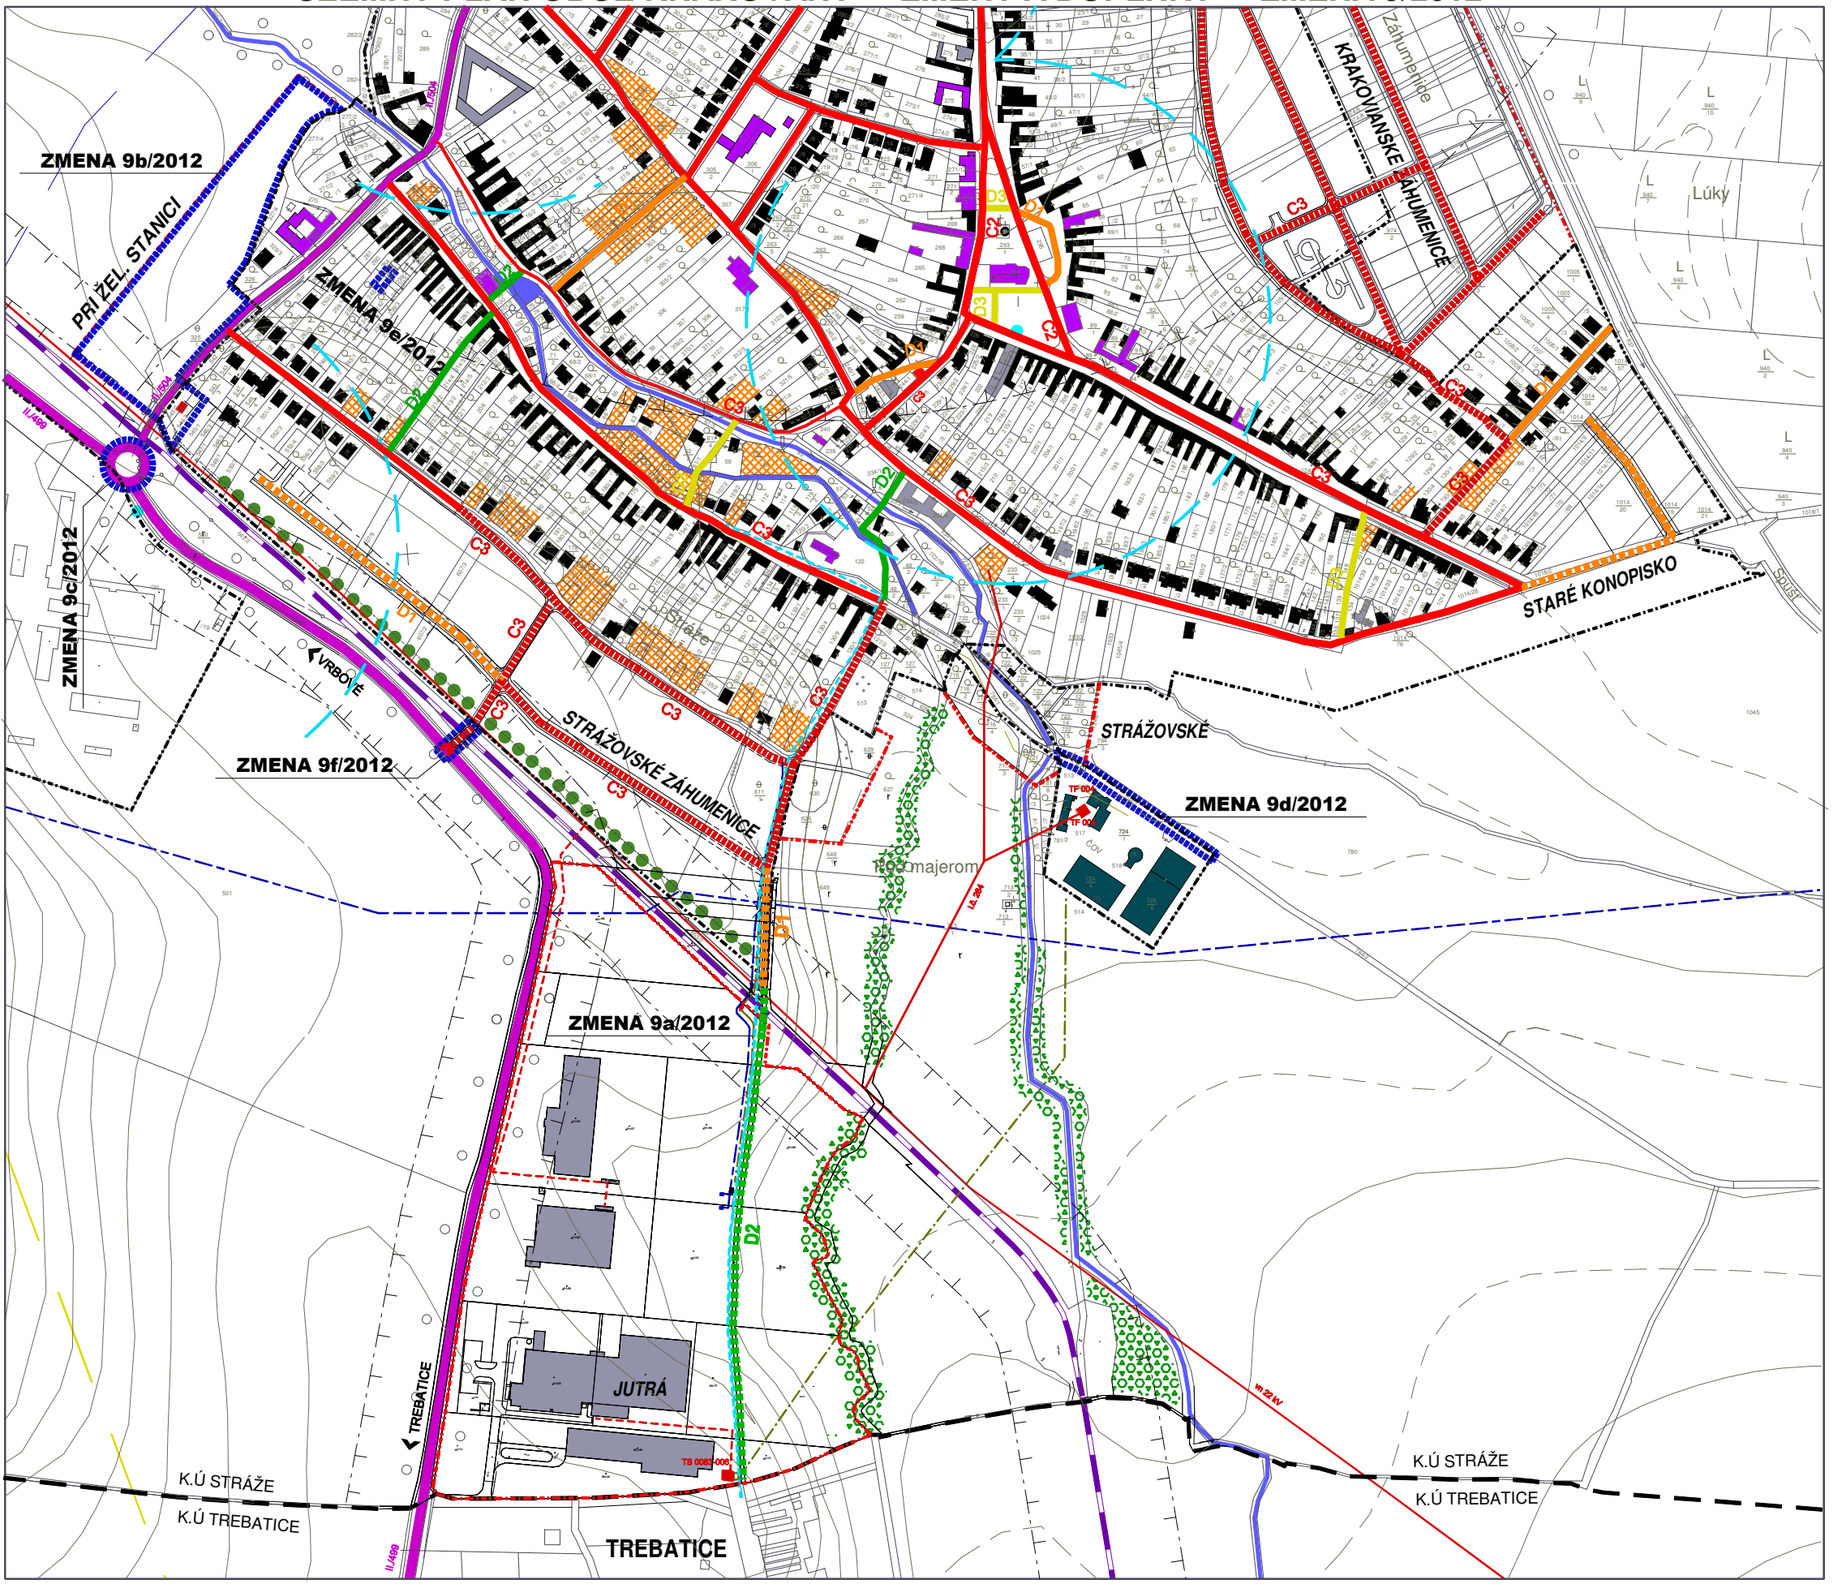

JESTV. STAV	NÁVRH	VÝHĽAD	
			HRANICA ZASTAVANÉHO ÚZEMIA
			HRANICA ZMIEN 9/2012
			PLOCHY BÝVANIA - RODINNÉ DOMY
			PLOCHY BÝVANIA-RODINNÉ DOMY-PRELUKY
			PLOCHY OBČIANSKEJ VYBAVENOSTI
			PLOCHY VÝROBY
			ČISTIAREŇ ODPADOVÝCH VOD
			VODNÝ TOK
			LÍNIOVÁ ZELEŇ
			NELESNÁ STROMOVÁ A KROVINNÁ VEGETÁCIA
			ZASTÁVKA SAD
			IZOCHRÓMA DOSTUPNOSTI ZASTÁVOK SAD
			ŽELEZNIČNÁ TRAŤ
			CESTA II.TRIEDY
			OKRUŽNÁ KRIŽOVATKA CIEST III.TRIEDY
			MIESTNA KOMUNIKÁCIA OBSLUŽNÁ C2,C3
			MIESTNA KOMUNIKÁCIA UPOKOJENÁ D1
			CHODNÍK SAMOSTATNÝ D3
			CYKLISTICKÁ A PEŠIA TRASA D2
			KANALIZÁCIA SPLAŠKOVÁ - VÝTLAK
			ZÁSOBOVACÍ VODOVOD - VÝTLAK
			VZDUŠNÉ ELEKTRICKÉ VEDENIE VN 22kV
			KÁBLOVÁ VN PRÍPIJKA
			TRAFOSTANICA
			PRÍPOJNÝ KÁBEL TCEKFLE 400XNOS
			OCHRANNÉ PÁSMA ROZNEHO DRUHU

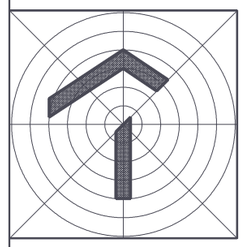

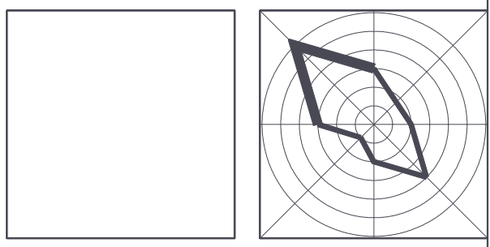

ZMENA 9/2012 - NÁVRH

ÚZEMNÝ PLÁN OBCE KRAKOVANY - ZMENY A DOPLNKY

OBSTARÁVATEĽ : OBEC KRAKOVANY

SPRACOVATEĽ : A5 ATELIÉR ARCHITEKTÚRY A URBANIZMU TRNAVA

DOPRAVA

HLAVNÝ RIEŠITEĽ : ING.ARCH. PETER ODNOGA

1:5 000 **3** 12/2012