
ÚZEMNÝ PLÁN OBCE KRAKOVANY - ZMENY A DOPLNKY - ZMENA 9/2012

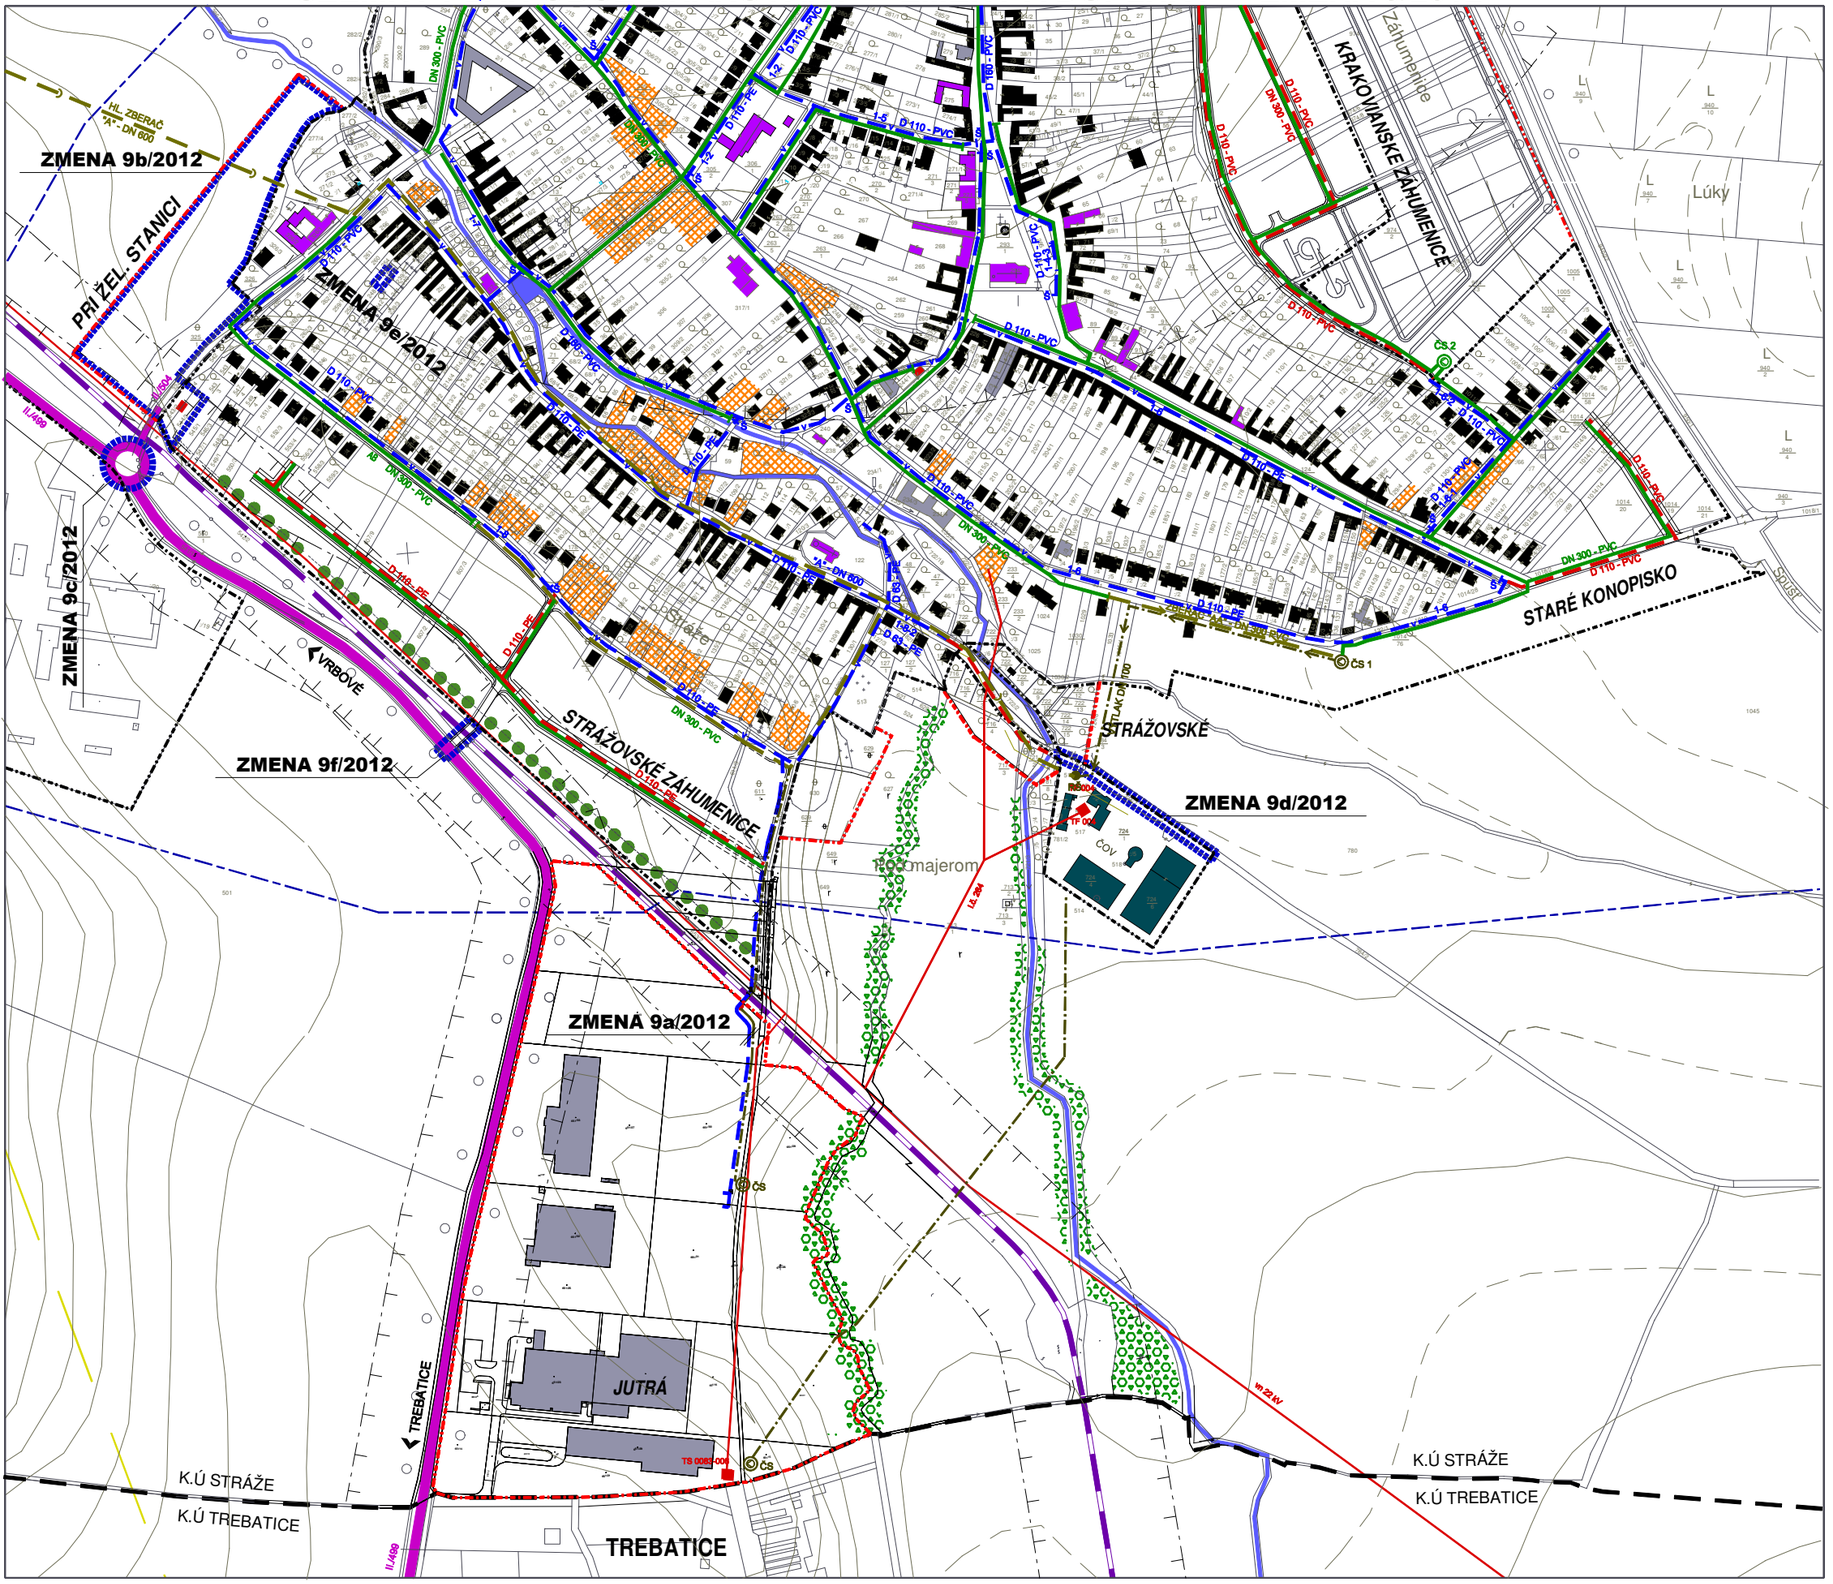

JESTV. STAV	NÁVRH	VÝHĽAD	
			HRANICA ZASTAVANÉHO ÚZEMIA
			HRANICA ZMIEN 9/2012
			PLOCHY BÝVANIA - RODINNÉ DOMY
			PLOCHY BÝVANIA-RODINNÉ DOMY-PRELUKY
			PLOCHY OBČIANSKEJ VYBAVENOSTI
			PLOCHY VÝROBY
			ČISTIAREŇ ODPADOVÝCH VOD
			VODNÝ TOK
			LÍNIOVÁ ZELEŇ
			NELESNÁ STROMOVÁ A KROVINNÁ VEGETÁCIA
			ŽELEZNIČNÁ TRAŤ
			CESTA II.TRIEDY
			OKRUŽNÁ KRIŽOVATKA CIEST III.TRIEDY
			ZÁSOBOVACÍ VODOVOD
			OBECNÝ VODOVOD PVC, PE
			UZÁVER NA VODOVODNEJ VETVE
			HLAVNÝ KANALIZAČNÝ ZBERAČ "A"
			KANALIZAČNÝ ZBERAČ DN 300-PVC
			ČERPACIA STANICA SPLAŠKOVÝ VOD
			KANALIZÁCIA SPLAŠKOVÁ - VÝTLAK
			VZDUŠNÉ ELEKTRICKÉ VEDENIE VN 22kV
			TRAFOSTANICA
			OCHRANNÉ PÁSMA ROZNEHO DRUHU

ZMENA 9/2012 - NÁVRH

ÚZEMNÝ PLÁN OBCE KRAKOVANY - ZMENY A DOPLNKY

OBSTARÁVATEĽ : OBEC KRAKOVANY

SPRACOVATEĽ : A5 ATELIÉR ARCHITEKTÚRY A URBANIZMU TRNAVA

VODNÉ HOSPODÁRSTVO

HLAVNÝ RIEŠITEĽ : ING.ARCH. PETER ODNOGA

1:5 000 **4** 12/2012