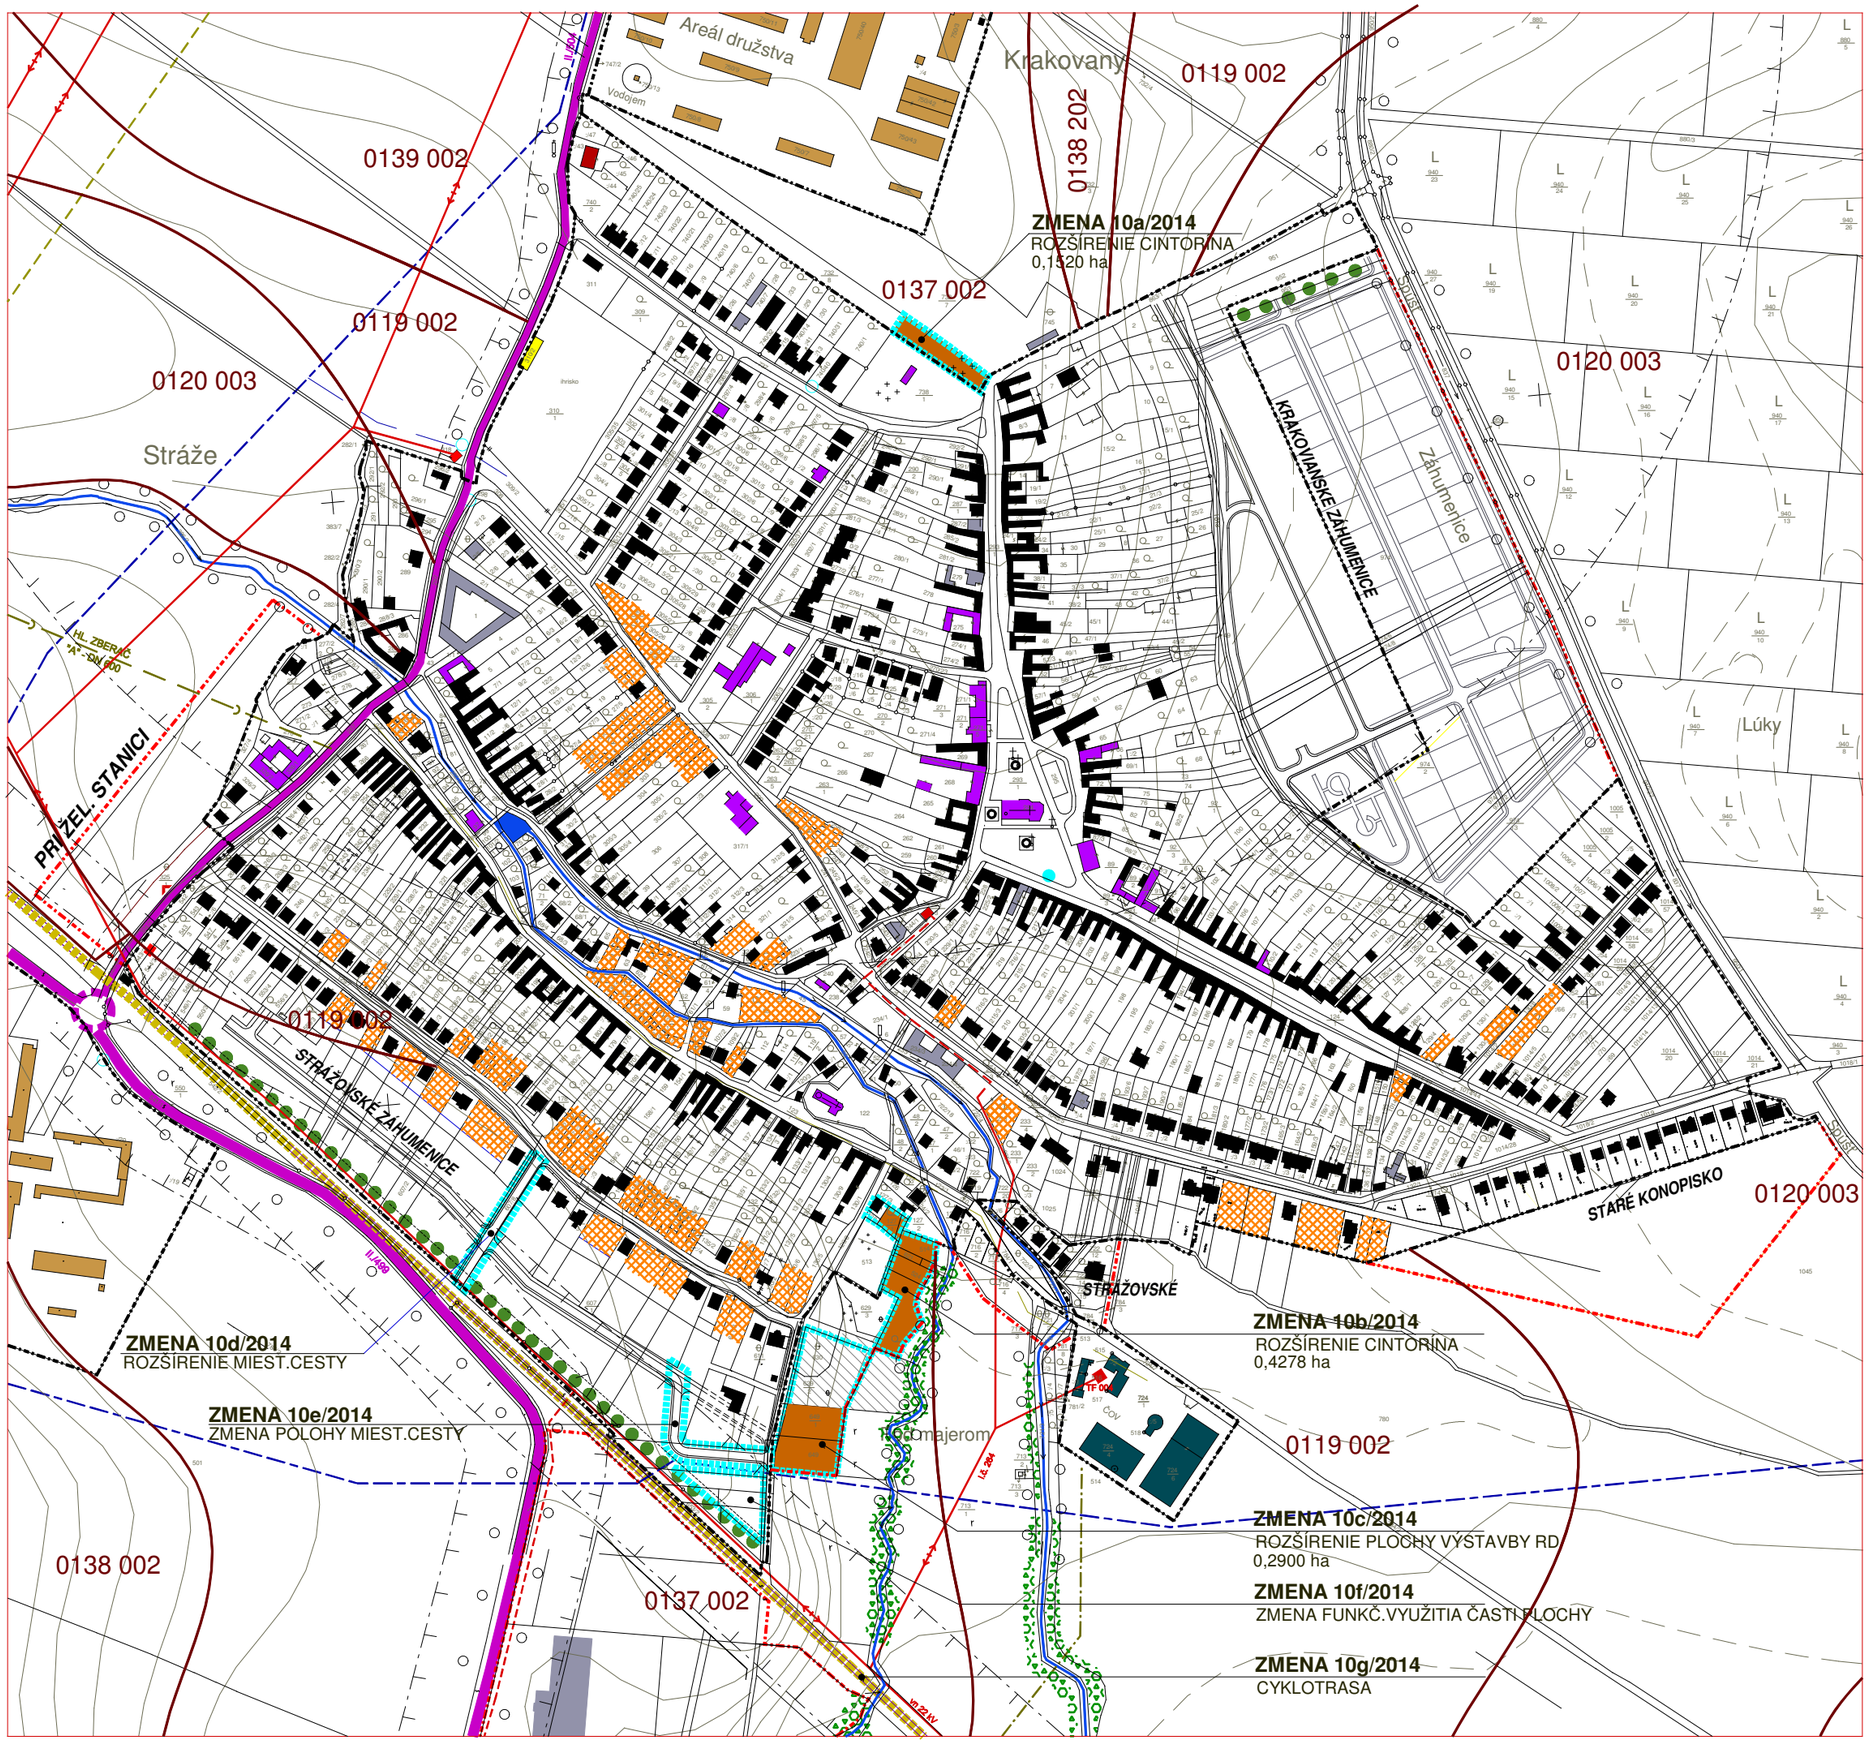


JESTV.STAV	NÁVRH	VÝHĽAD	
			HRANICA KATASTRA
			HRANICA ZASTAVANÉHO ÚZEMIA
			PLOCHY BÝVANIA - RODINNÉ DOMY
			PLOCHY BÝVANIA - RODINNÉ DOMY - PRELUKY
			PLOCHY BÝVANIA - BYTOVÉ DOMY
			PLOCHY OBČIANSKEJ VYBAVENOSTI
			PLOCHY ŠPORTU A REKREÁCIE
			PLOCHY SKLADOV A VÝROBY
			PLOCHY VÝROBNO - OBCHODNO - OBSLUŽNÉ
			PLOCHY POĽNOHOSPODÁRSKEJ VÝROBY
			PLOCHY PESTOVANIA OKRASNÝCH DREVÍN
			CINTORÍN
			VEREJNÁ ZELEŇ
			LÍNIOVÁ ZELEŇ
			NELESNÁ STROMOVÁ A KROVINNÁ VEGETÁCIA
			VODNÝ TOK, VODNÁ PLOCHA
			ŽELEZNICA
			CESTA II.TRIEDY
			OKRUŽNÁ KRIŽOVATKA
			ZÁSOBOVACÍ VODOVOD
			KANALIZÁCIA SPLAŠKOVÁ - VÝTLAK
			VTL PLYNOVOD
			VZDUŠNÉ/KÁBLOVÉ ELEKTRICKÉ VEDENIE 22 kV
			TRAFOSTANICA
			ČISTIAREŇ ODPADOVÝCH VOD
			OCHRANNÉ PÁSMA ROZNEHO DRUHU
			ÚZEMIE NEVHODNÉ PRE VÝSTAVBU
			HRANICA BPEJ
0119 002			KÓD BPEJ
	ZMENA 10/2014		
			HRANICA ZMENY 10/2014
			PLOCHA ZÁBERU PODNEHHO FONDU

ZMENA 10/2014 - NÁVRH

ÚZEMNÝ PLÁN OBCE KRAKOVANY - ZMENY A DOPLNKY

OBSTARÁVATEĽ : OBEC KRAKOVANY

SPRACOVATEĽ : A5 ATELIÉR ARCHITEKTÚRY A URBANIZMU TRNAVA

POŽITIE PF
NA NEPOĽNOHOSPODÁRSKE ÚČELY

HLAVNÝ RIEŠITEĽ : ING.ARCH. PETER ODNOGA

1:5 000 **4** 06/2014