
ÚZEMNÝ PLÁN OBCE KRAKOVANY

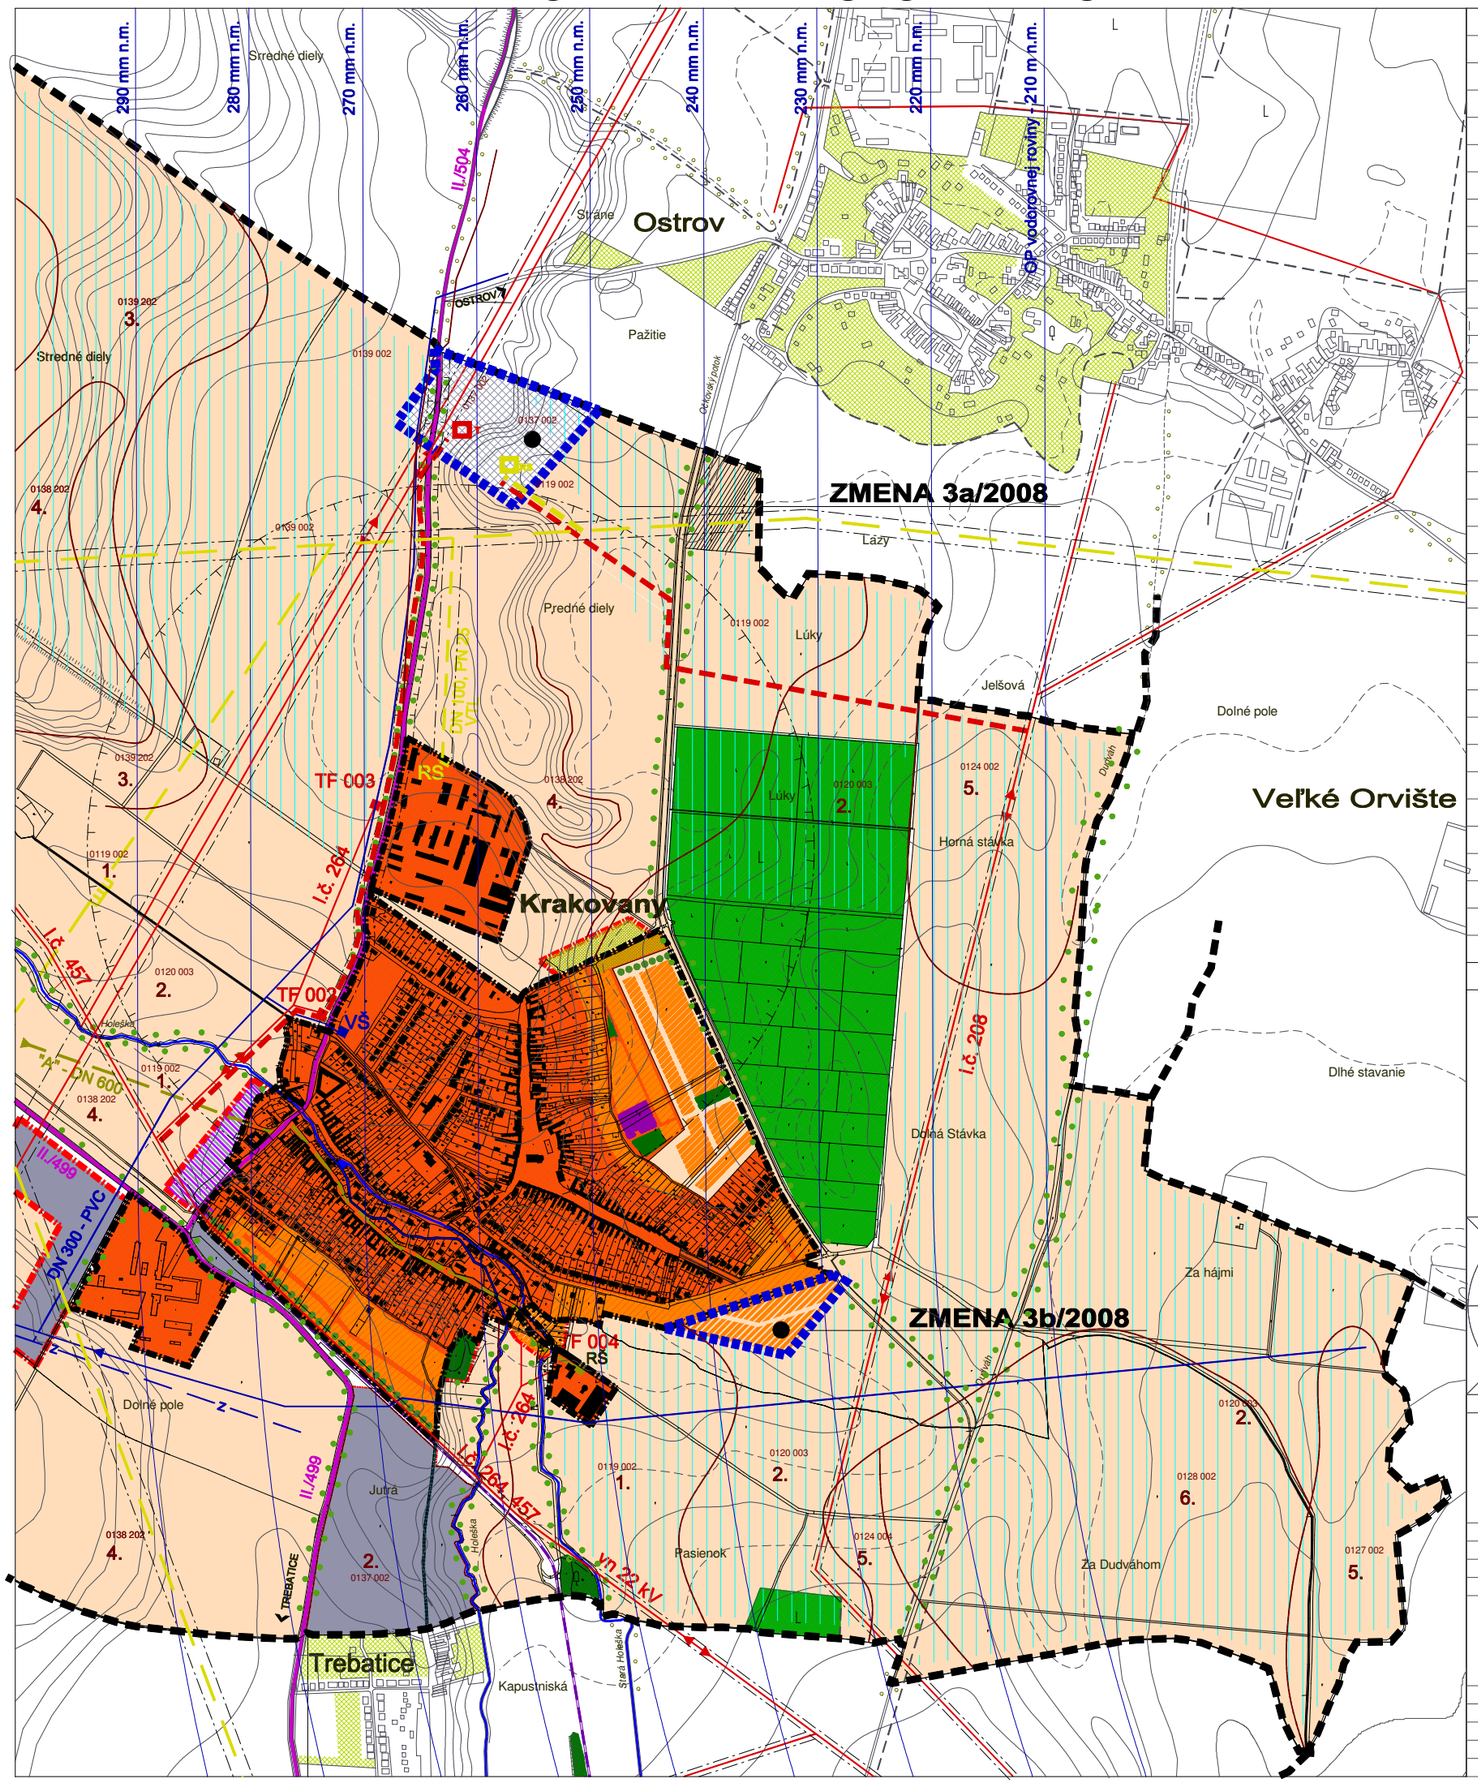

JESTV. STAV	NÁVRH	VÝHĽAD	
			HRANICA KATASTRA
			HRANICA ZASTAVANÉHO ÚZEMIA
			ZASTAVANÁ PLOCHA
			ORNÁ PODA
			HRANICA BPEJ
244 02/4			ČÍSLO BPEJ A SKUPINY
			LESY
			VINICE
			LÚKY
			SÍDELNÁ ZELEŇ
			LÍNIOVÁ ZELEŇ
			VODNÝ TOK
			ZÁVLAHY
			CESTY II.TRIEDY
			ŽELEZNICA
			HLAVNÝ KANALIZAČNÝ ZBERAČ "A"
			VODOVODNÉ VÝTLAČNÉ POTRUBIE
Z			VODOVODNÉ ZÁSOBOVACIE POTRUBIE
			VTL PLYNOVOD - VTL 200-25 BAR
			VTL PRÍPOJKA DO RS - VTL PN 25
RS	RS		REGULAČNÁ STANICA PLYNU
			KÁBELOVÉ EL.VEDENIE VN 22 kV
			VZDUŠNÉ EL.VEDENIE VN 22 kV
	T		TRAFOSTANICA
			TELEKOMUNIKAČNÉ KÁBLE
			RODINNÉ DOMY
			OBČIANSKA VYBAVENOSŤ
			VÝROBA
			PESTOVANIE OKRASNýCH DREVÍN
			VEREJNÁ ZELEŇ
			OCHRANNÉ PÁSMA ROZNEHO DRUHU
			HRANICA ZMENY 3/2008

ZMENY A DOPLNKY

ÚZEMNÝ PLÁN OBCE KRAKOVANY

ZMENA 3/2008 - NÁVRH

OBSTARÁVATEĽ : OBEC KRAKOVANY

SPRACOVATEĽ : A5 ATELIÉR ARCHITEKTÚRY A URBANIZMU TRNAVA

ZÁUJMOVÉ ÚZEMIE - KATASTER

HLAVNÝ RIEŠITEĽ : ING.ARCH. PETER ODNOGA

1:10 000 **2** 04/2014