


ÚZEMNÝ PLÁN OBCE KRAKOVANY - ZMENY A DOPLNKY

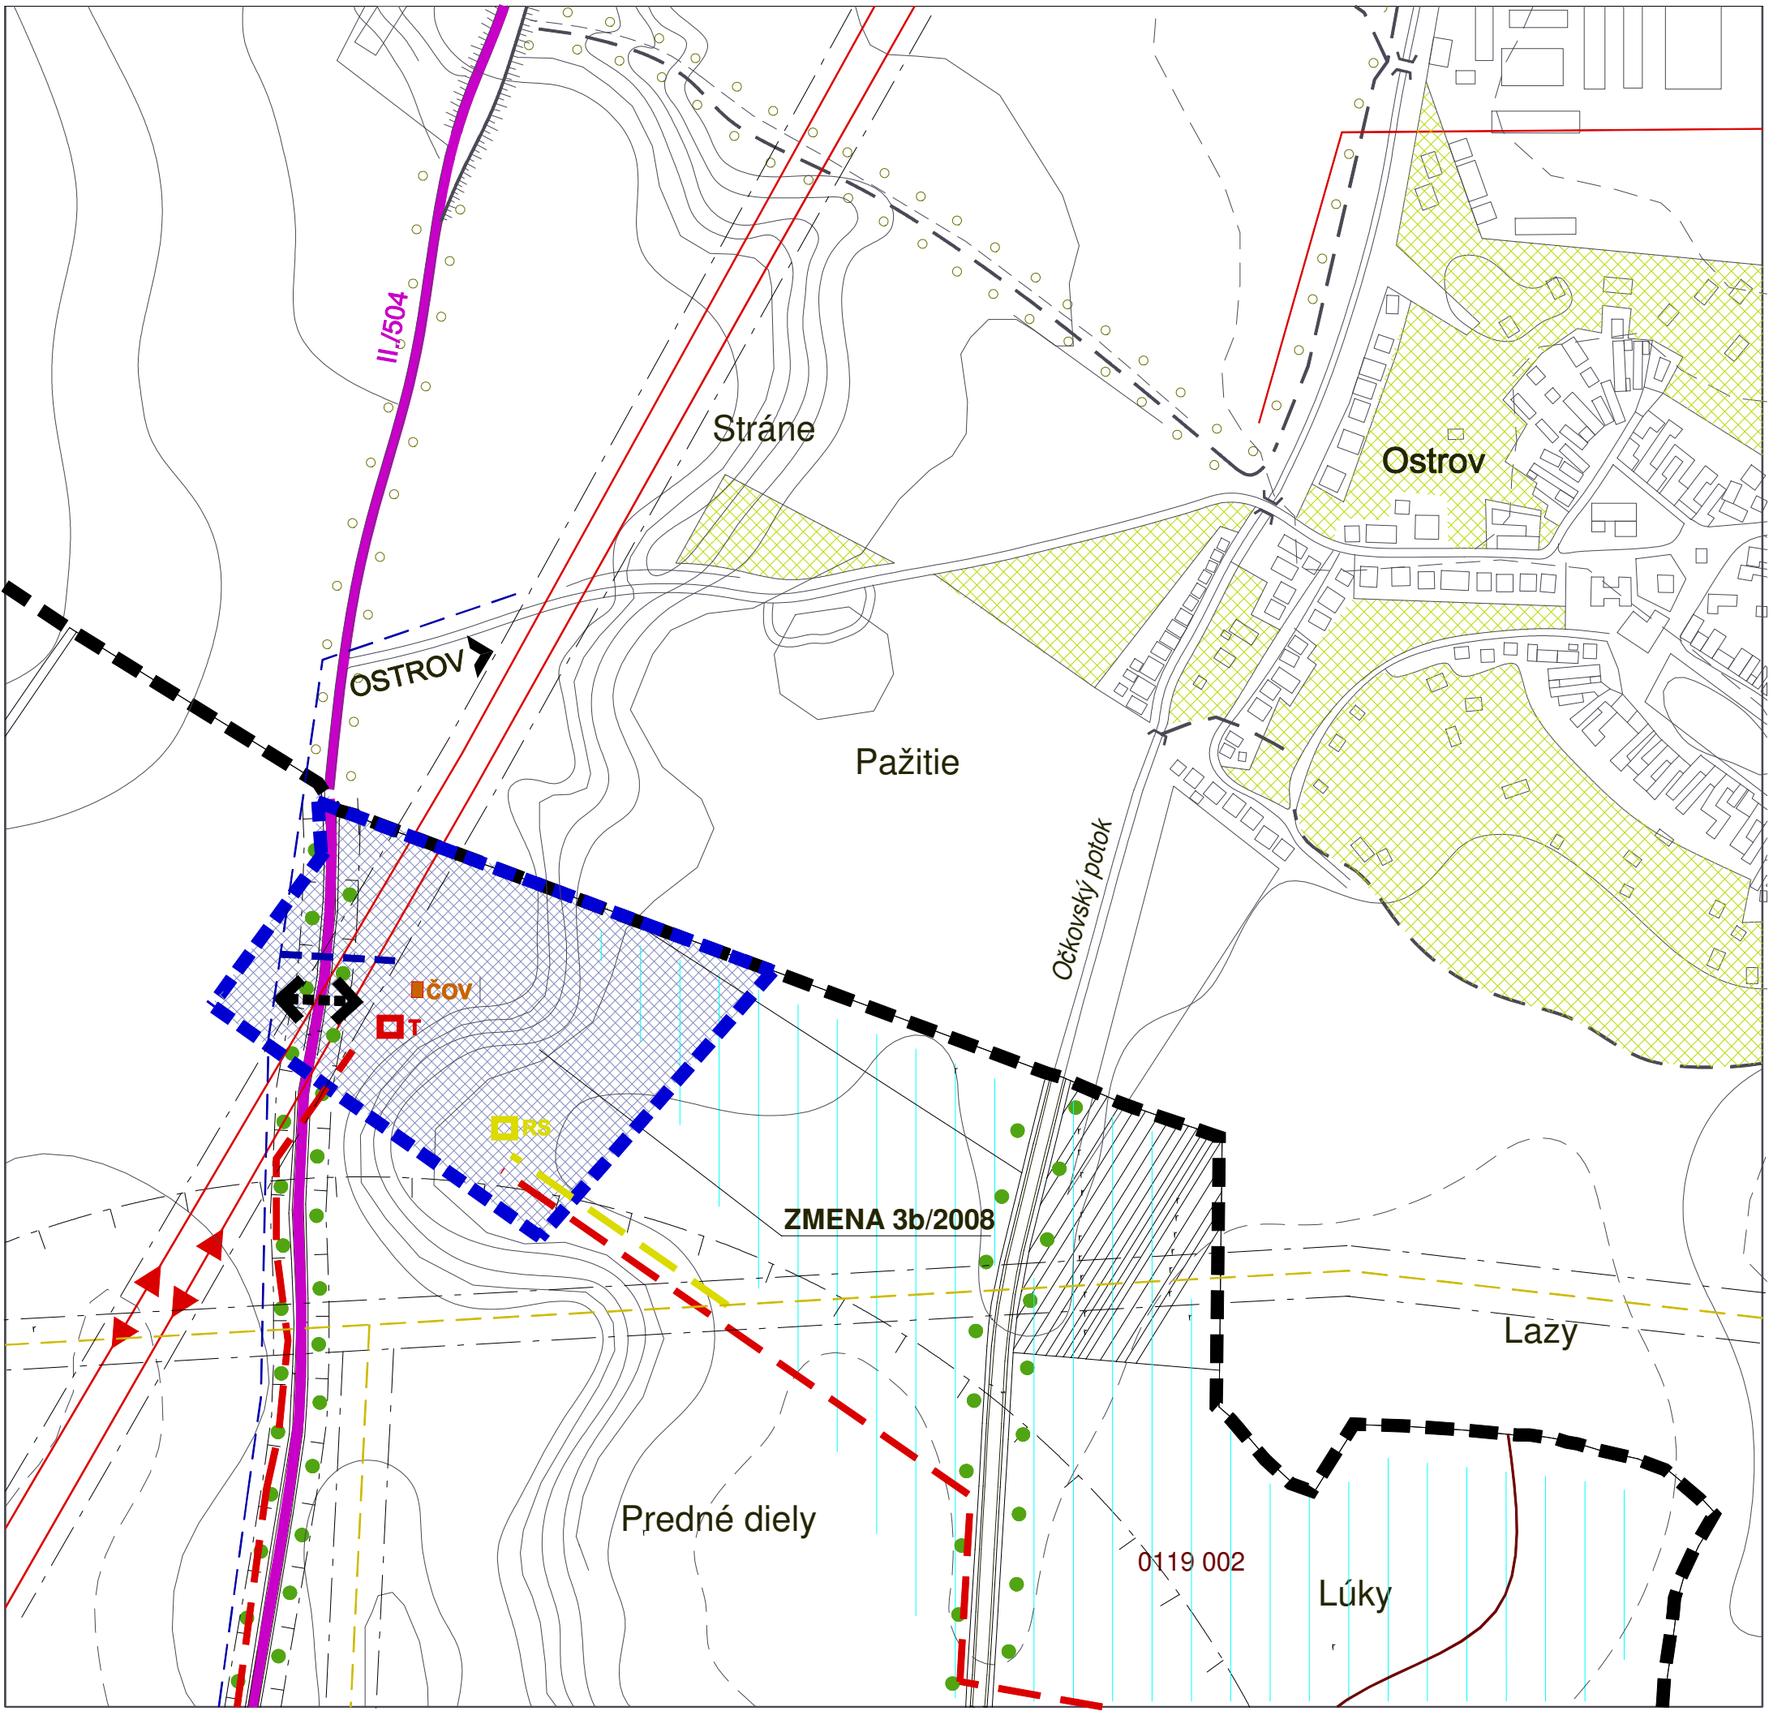

JESTV. STAV	NÁVRH	VÝHĽAD	
			KATASTRÁLNA HRANICA
			HRANICA ZMIEN 9/2012
			ORNÁ PODA
			ZÁVLAHY
			PLOCHY VÝROBY
			LÍNIOVÁ ZELEŇ
			VODNÝ TOK
			CESTA II.TRIEDY
			DOPRAVNÉ NAPOJENIE AREÁLU
			VODOVOD JS 200 PVC
			VODOVODNÁ PRÍPOJKA
			VZDUŠNÉ ELEKTRICKÉ VEDENIE VN 22kV
			KÁBLOVÁ VN PRÍPOJKA
	T		TRAFOSTANICA
			VTL PLYNOVOD DN 200 PN 25
	RS		REGULAČNÁ STANICA PLYNU
			VTL PRÍPOJKA
	ČOV		ČOV
			OCHRANNÉ PÁSMA ROZNEHO DRUHU

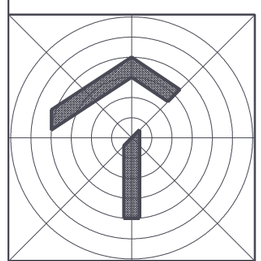

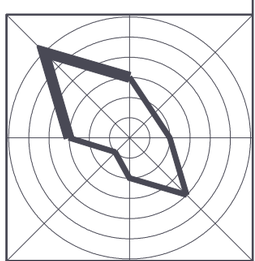

ZMENA 3a/2008 - NÁVRH

ÚZEMNÝ PLÁN OBCE KRAKOVANY - ZMENY A DOPLNKY

OBSTARÁVATEĽ : OBEC KRAKOVANY

SPRACOVATEĽ : A5 ATELIÉR ARCHITEKTÚRY A URBANIZMU TRNAVA

DOPRAVA
TECHNICKÁ INFRAŠTRUKTÚRA

HLAVNÝ RIEŠITEĽ : ING.ARCH. PETER ODNOGA

1:5 000 **4** 04/2014