


# ÚZEMNÝ PLÁN OBCE KRAKOVANY - ZMENY A DOPLNKY

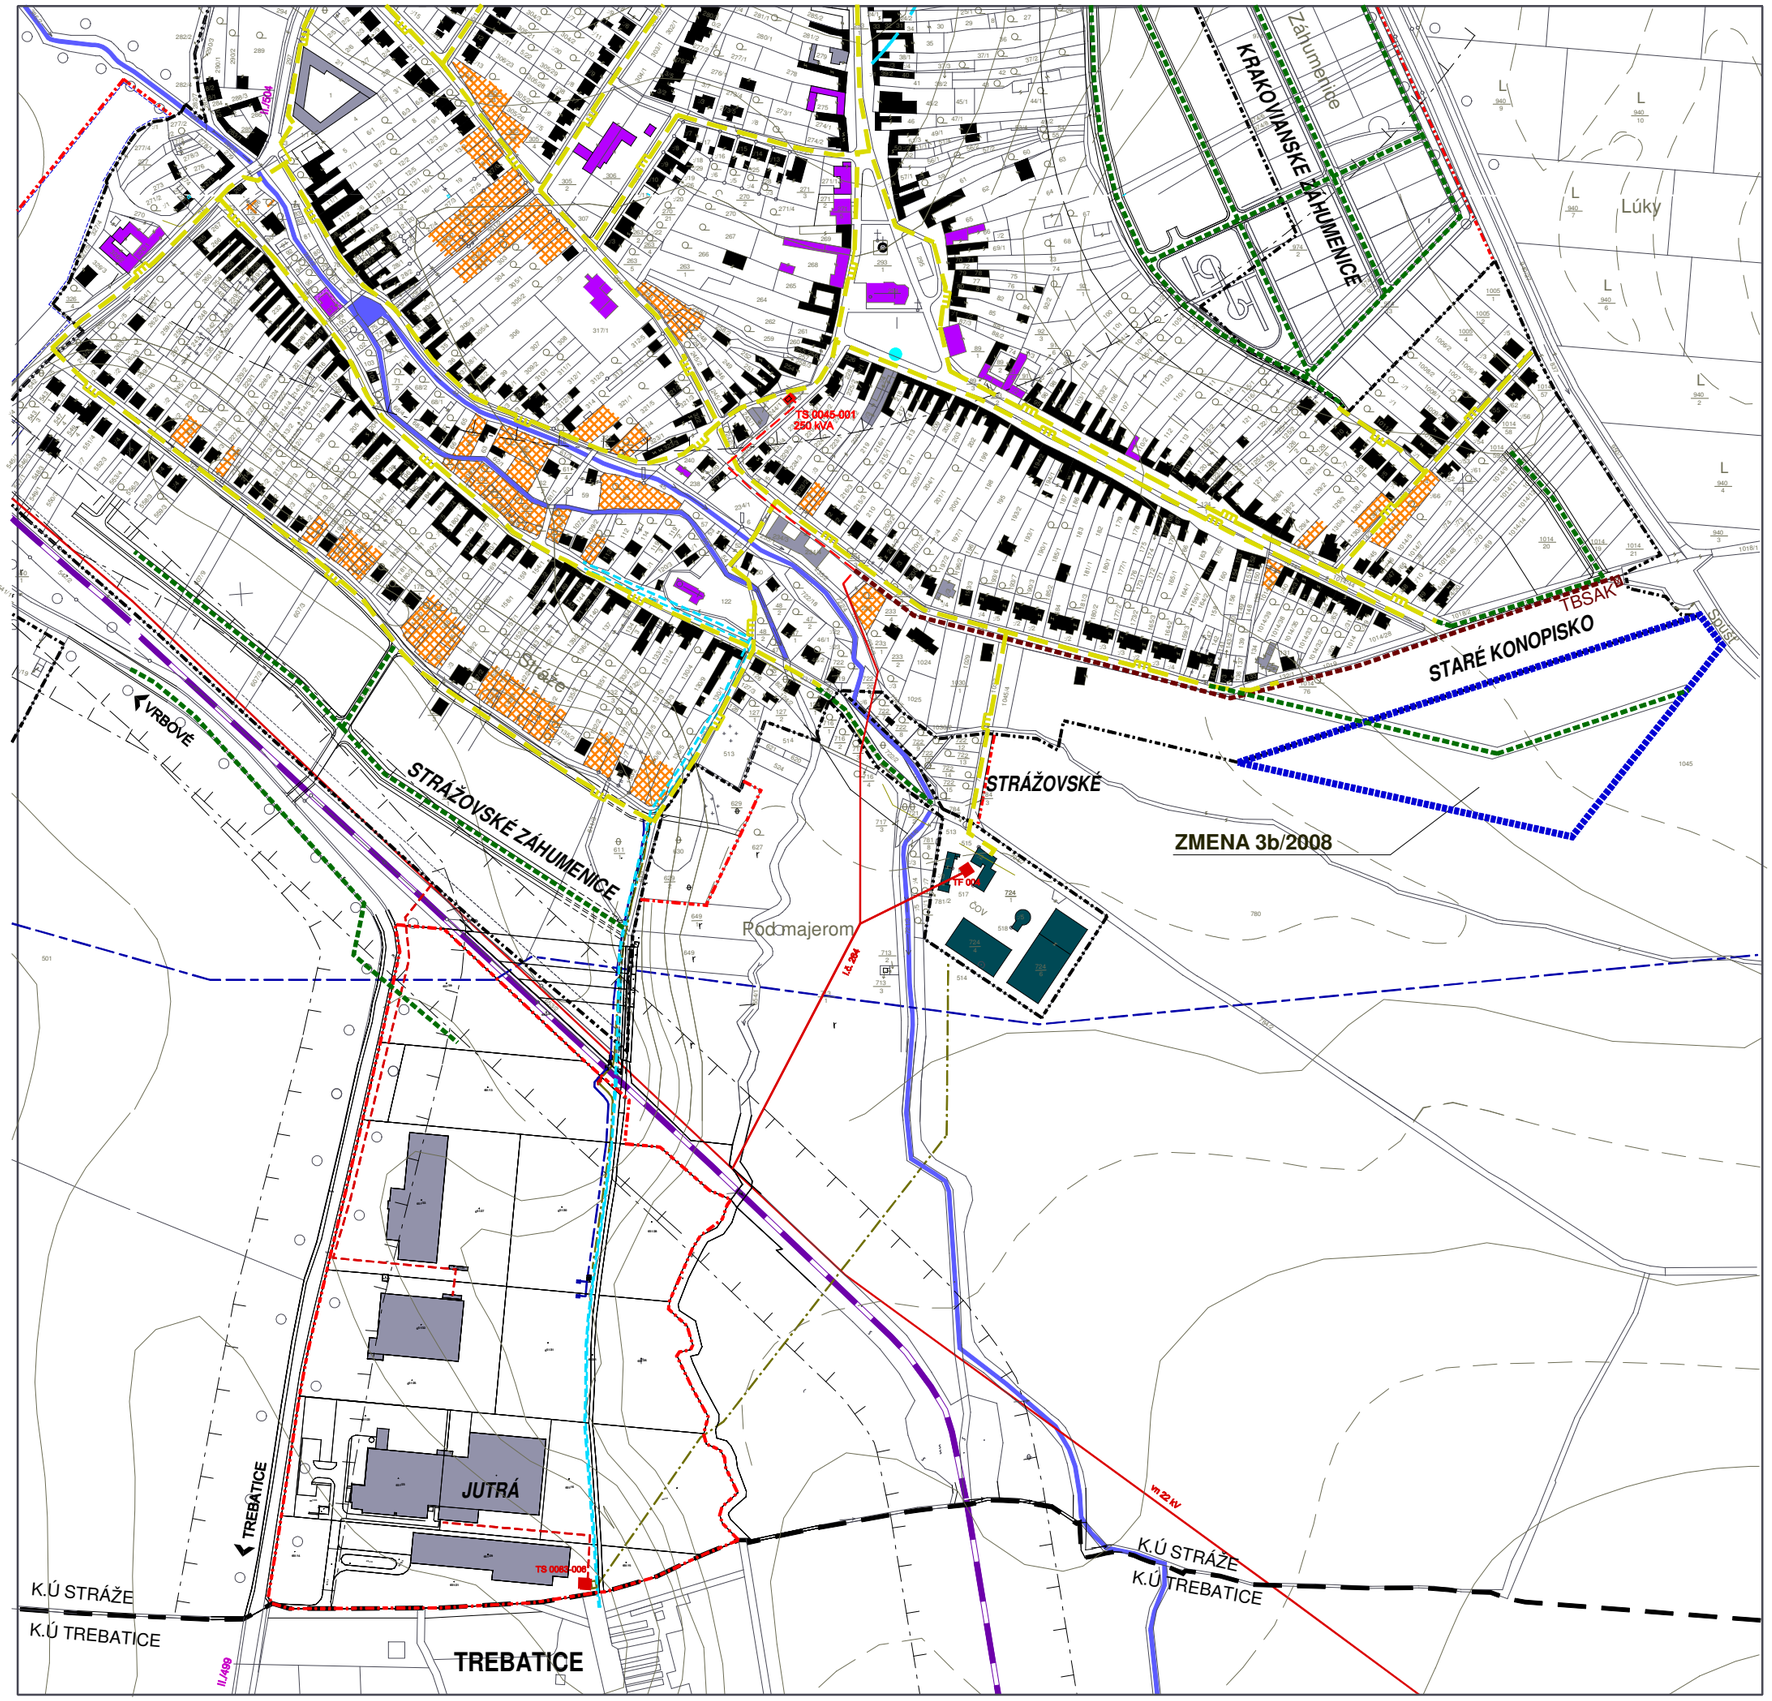


| JESTV. STAV | NÁVRH | VÝHĽAD | |
|---|---|---|---|
| | | | HRANICA ZASTAVANÉHO ÚZEMIA |
| | | | HRANICA ZMENY 3/2008 |
| | | | PLOCHY BÝVANIA - RODINNÉ DOMY |
| | | | PLOCHY BÝVANIA-RODINNÉ DOMY-PRELUKY |
| | | | PLOCHY OBČIANSKEJ VYBAVENOSTI |
| | | | PLOCHY VÝROBY |
| | | | ČISTIAREŇ ODPADOVÝCH VOD |
| | | | VODNÝ TOK |
| | | | LÍNIOVÁ ZELEŇ |
| | | | NELESNÁ STROMOVÁ A KROVINNÁ VEGETÁCIA |
| | | | ZASTÁVKA SAD |
| | | | IZOCHRÓMA DOSTUPNOSTI ZASTÁVOK SAD |
| | | | ŽELEZNIČNÁ TRAŤ |
| | | | CESTA II.TRIEDY |
| | | | |
| | | | STL PLYNOVOD |
| | | | VZDUŠNÉ ELEKTRICKÉ VEDENIE VN 22kV |
| | | | KÁBLOVÁ VN PRÍPIJKA |
| | TBSAK | | TRAFOSTANICA |
| | | | KANALIZÁCIA SPLAŠKOVÁ - VÝTLAK |
| | | | ZÁSOBOVACÍ VODOVOD - VÝTLAK |
| | | | |
| | | | PRÍPOJNÝ KÁBEL TCEKFLE 400XNOS |
| | | | OCHRANNÉ PÁSMA ROZNEHO DRUHU |

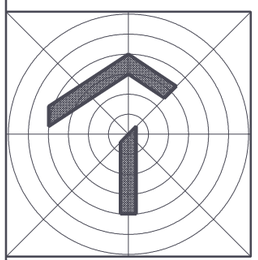

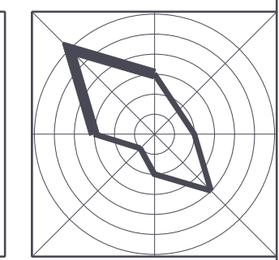

**ZMENA 3b/2008 - NÁVRH**

## ÚZEMNÝ PLÁN OBCE KRAKOVANY - ZMENY A DOPLNKY

OBSTARÁVATEĽ : OBEC KRAKOVANY

SPRACOVATEĽ : A5 ATELIÉR ARCHITEKTÚRY A URBANIZMU TRNAVA

## ENERGETIKA

HLAVNÝ RIEŠITEĽ : ING.ARCH. PETER ODNOGA

1:5 000 **9** 04/2014