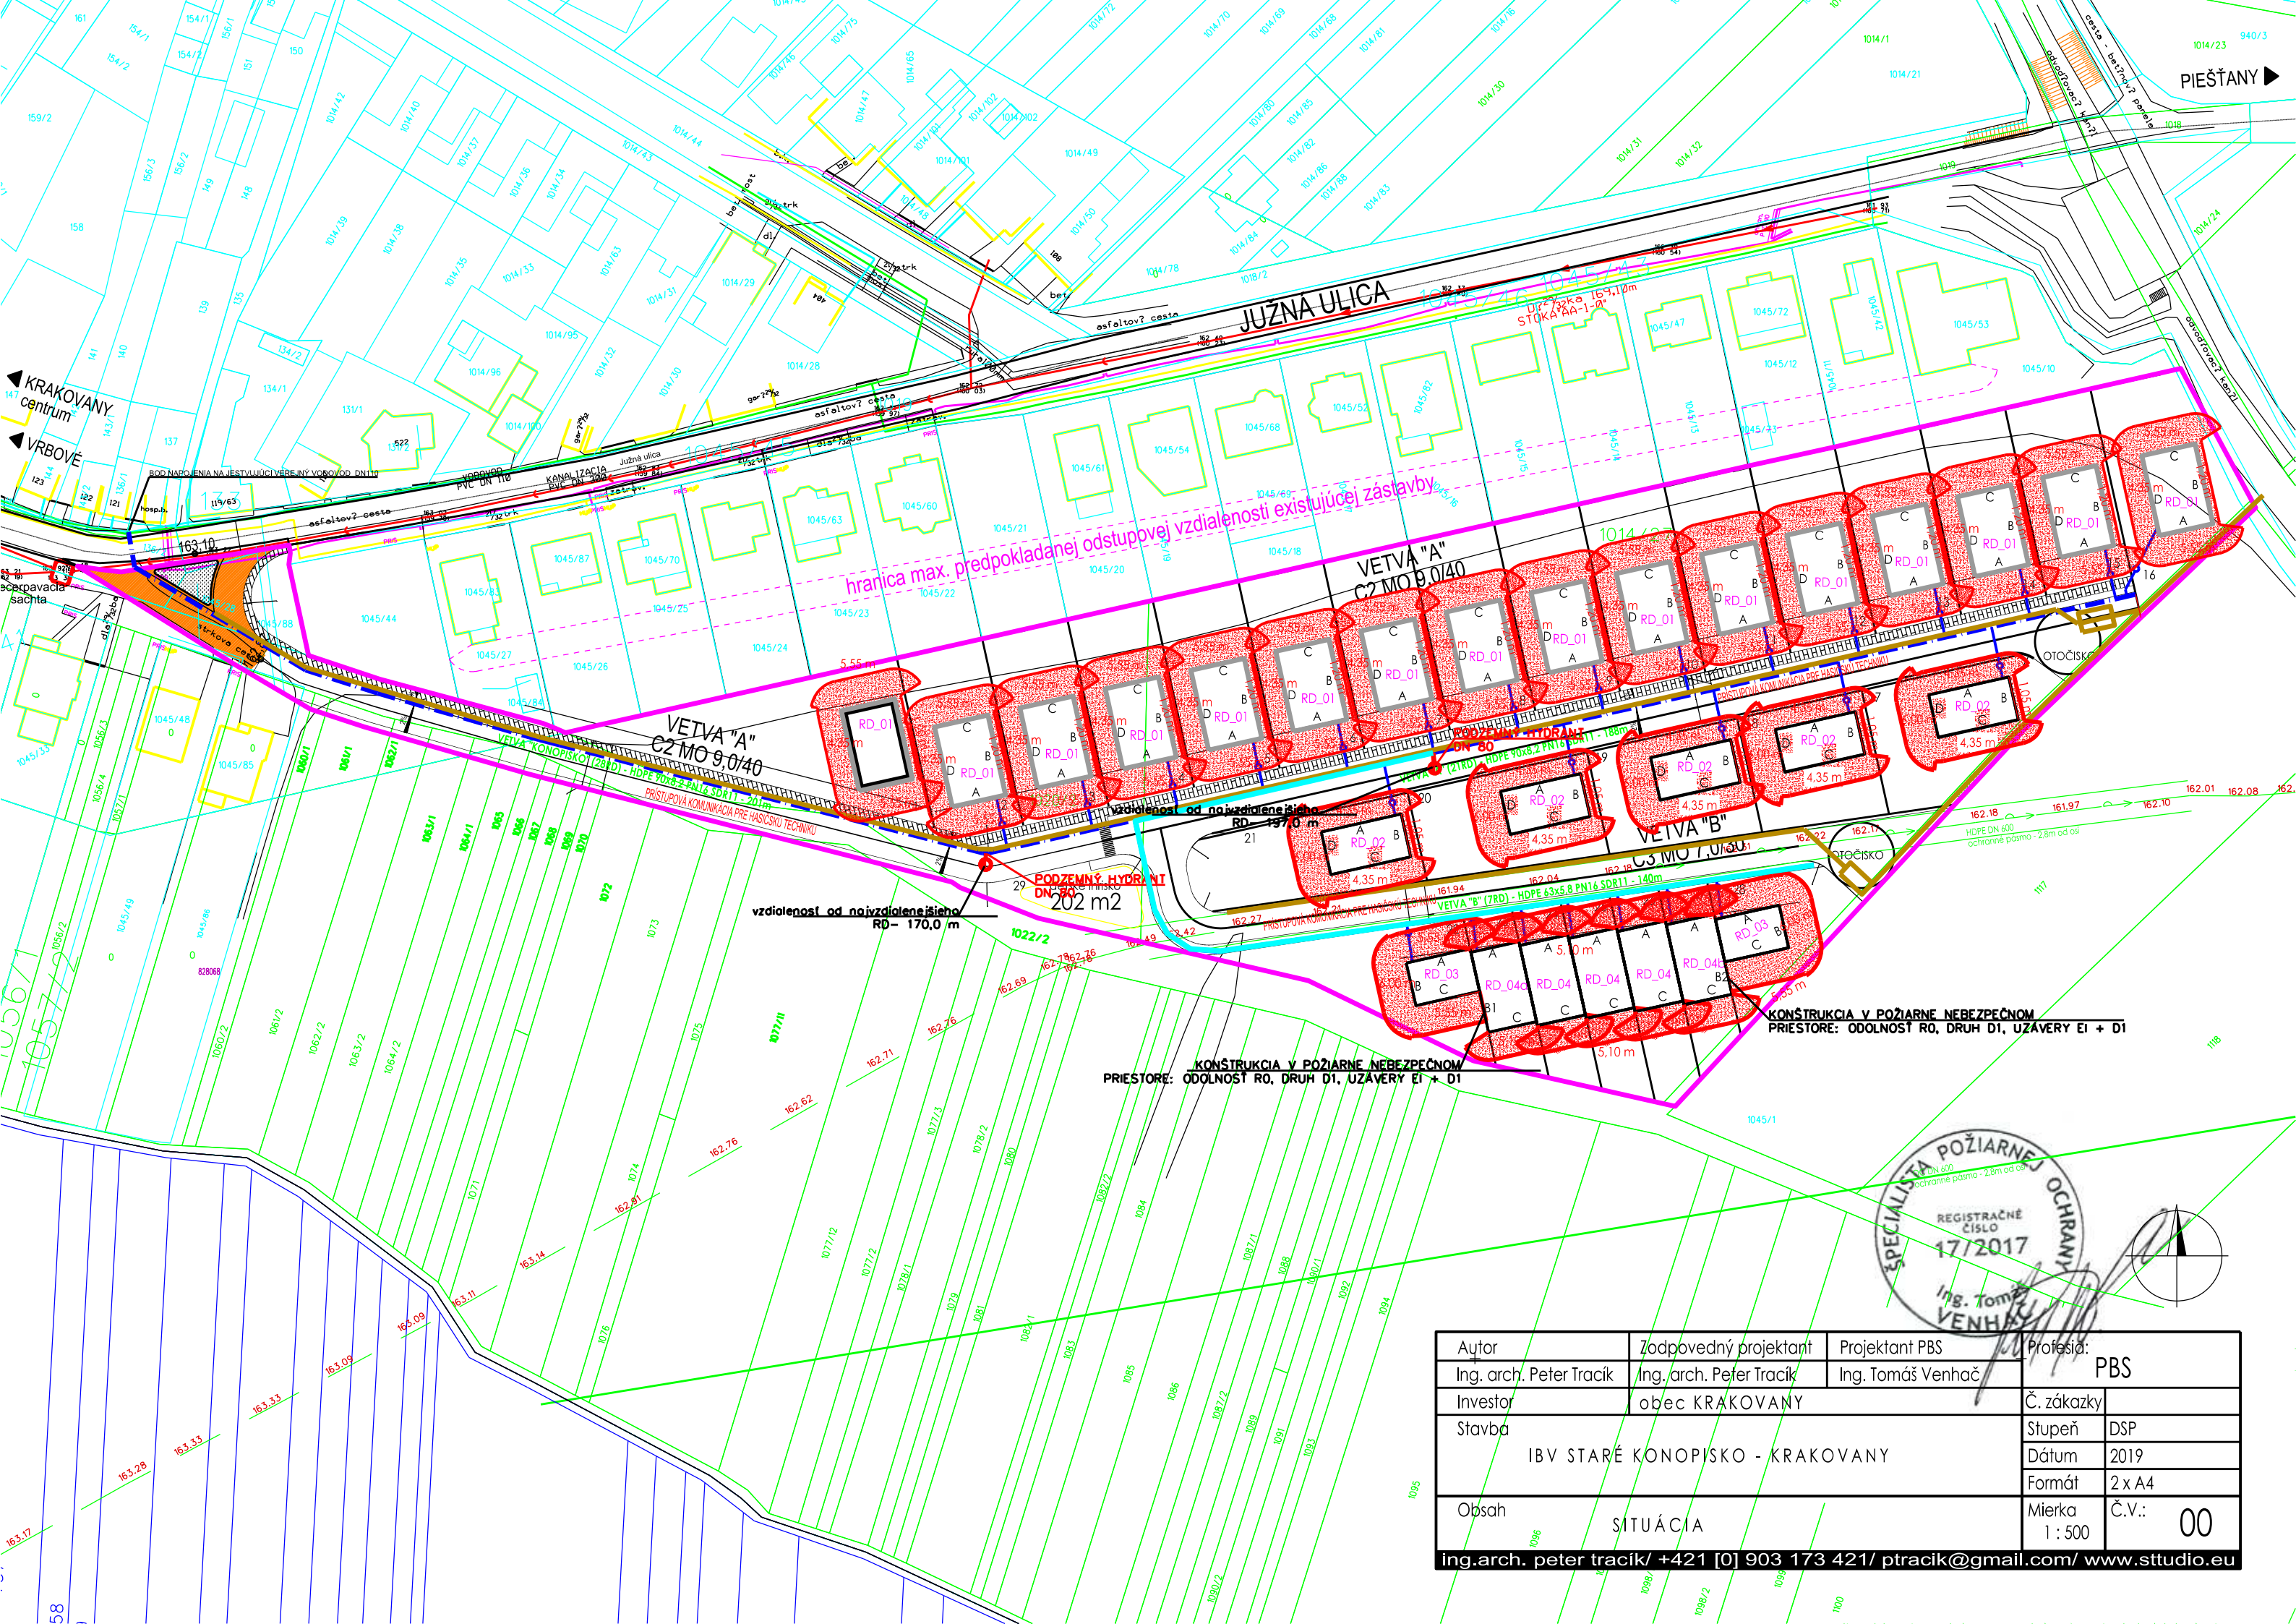


Autor Ing. arch. Peter Tracík	Zodpovedný projektant Ing. arch. Peter Tracík	Projektant PBS Ing. Tomáš Venhač	Profesia: PBS
Investor	obec KRAKOVANY		Č. zákazky
Stavba IBV STARÉ KONOPISKO - KRAKOVANY			Stupeň: DSP Dátum: 2019 Formát: 2 x A4
Obsah SITUÁCIA			Mierka 1 : 500 Č.V.: 00

ing.arch. peter tracík/ +421 [0] 903 173 421/ ptracik@gmail.com/ www.sttudio.eu