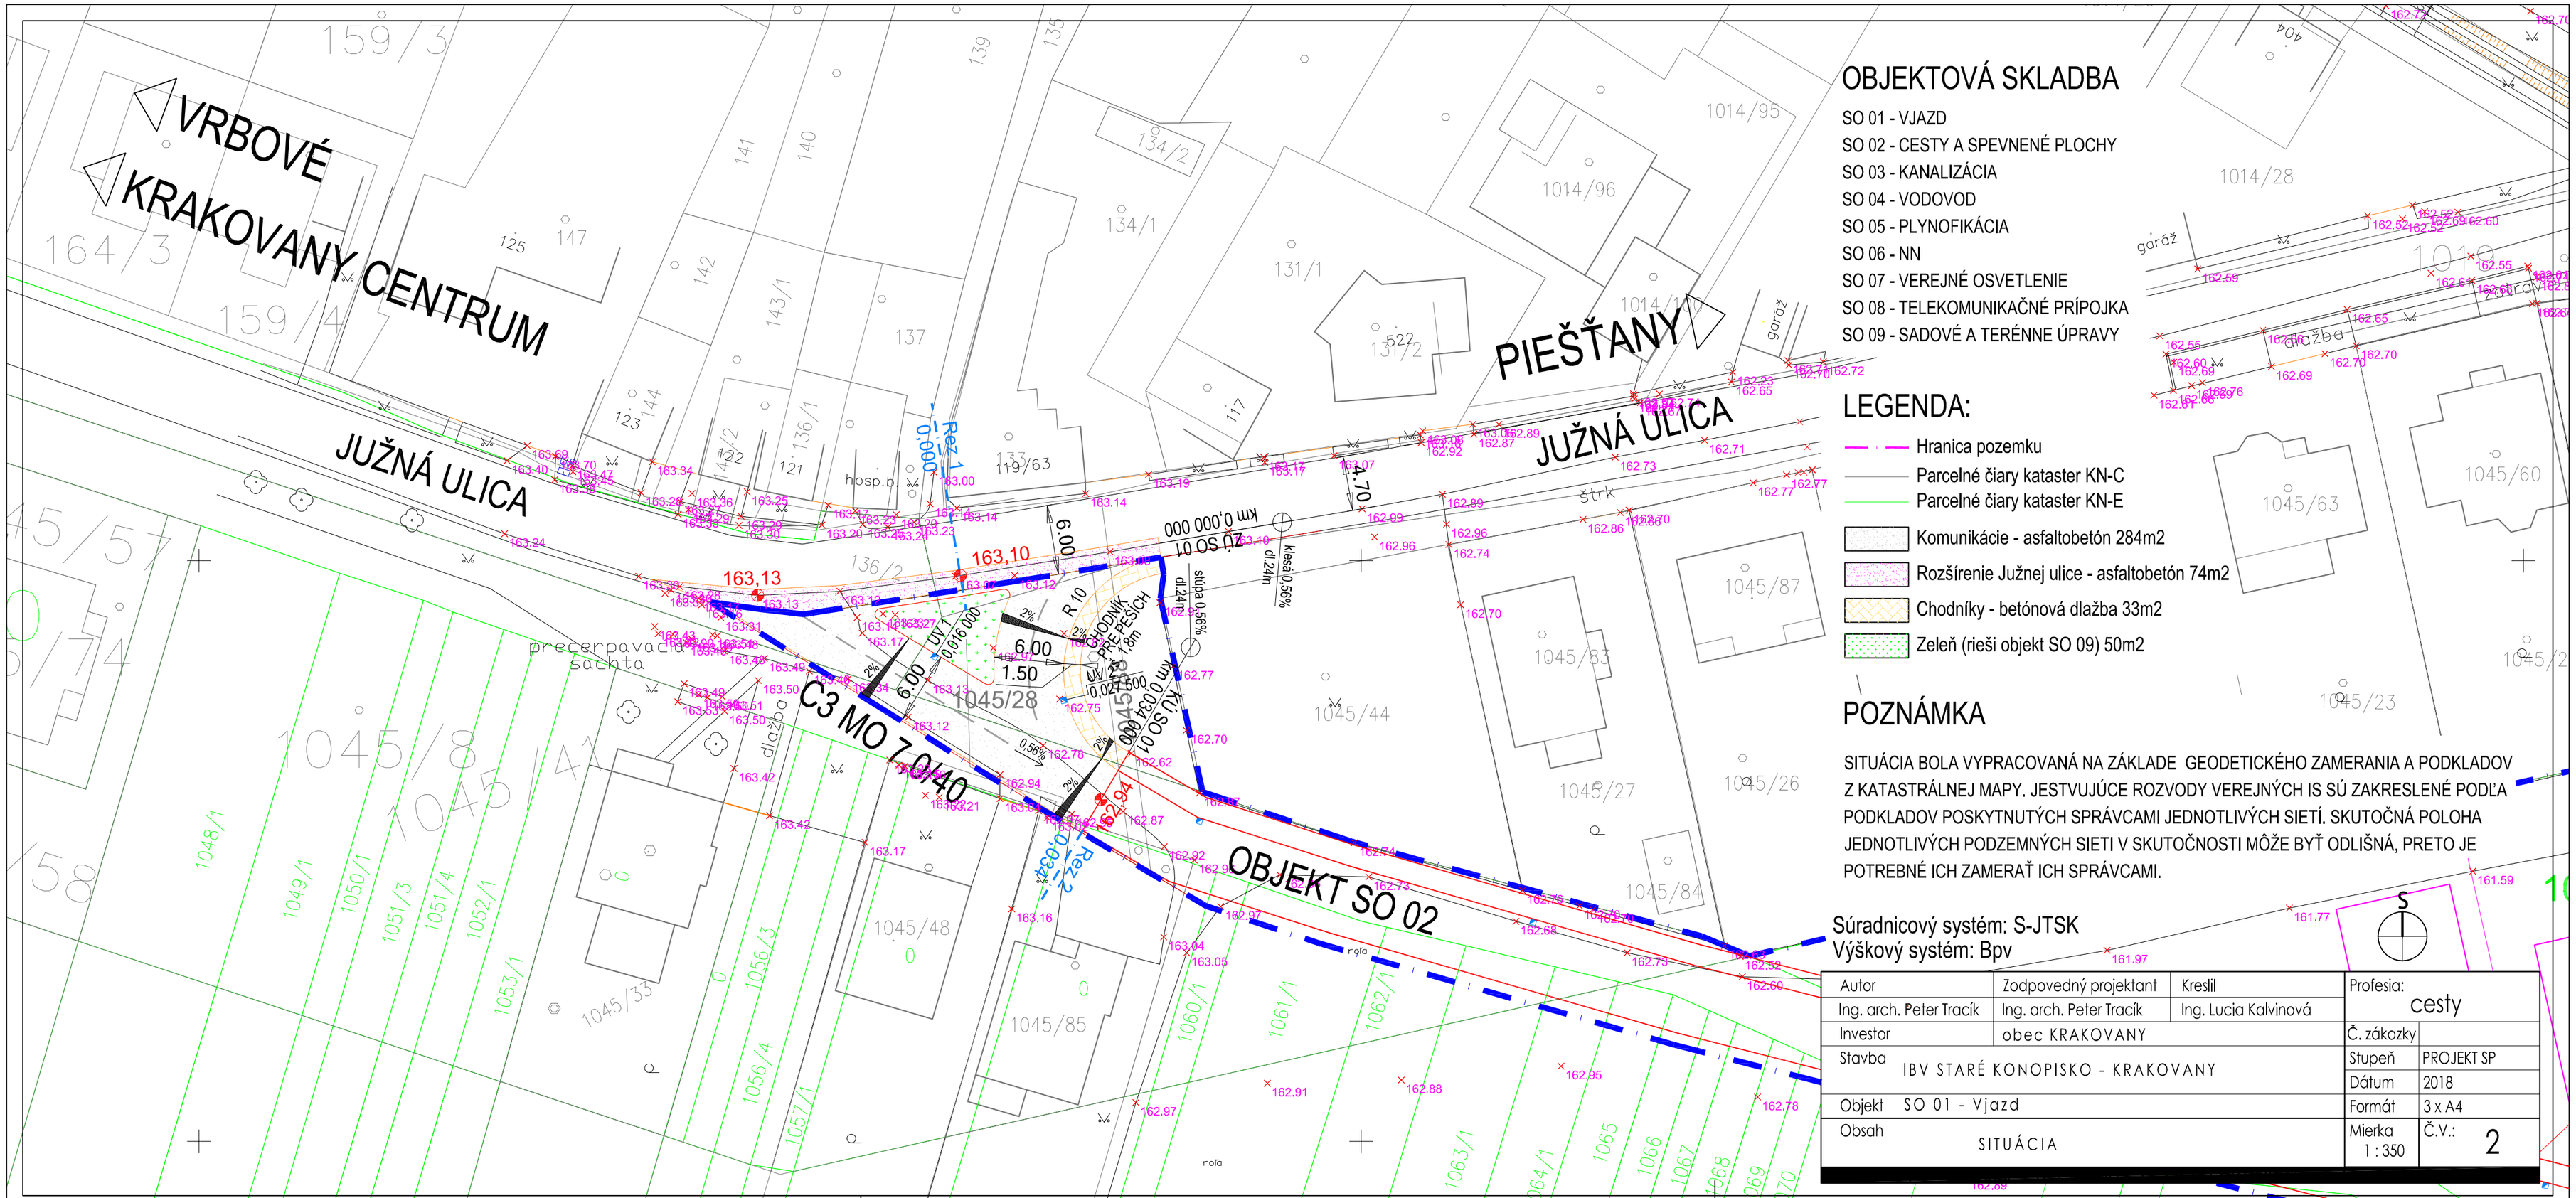


OBJEKTOVÁ SKLADBA

SO 01 - VJAZD
SO 02 - CESTY A SPEVNENÉ PLOCHY
SO 03 - KANALIZÁCIA
SO 04 - VODOVOD
SO 05 - PLYNOFIKÁCIA
SO 06 - NN
SO 07 - VEREJNÉ OSVETLENIE
SO 08 - TELEKOMUNIKAČNÉ PRÍPOJKA
SO 09 - SADOVÉ A TERÉNNE ÚPRAVY

LEGENDA:

- Hranica pozemku
- Parcelné čiary kataster KN-C
- Parcelné čiary kataster KN-E
- Komunikácie - asfaltobetón 284m2
- Rozšírenie Južnej ulice - asfaltobetón 74m2
- Chodníky - betónová dlažba 33m2
- Zeleň (rieši objekt SO 09) 50m2

POZNÁMKA

SITUÁCIA BOLA VYPRACOVANÁ NA ZÁKLADE GEODETICKÉHO ZAMERANIA A PODKLADOV Z KATASTRÁLNEJ MAPY. JESTVUJÚCE ROZVODY VEREJNÝCH IS SÚ ZAKRESLENÉ PODĽA PODKLADOV POSKYTNUTÝCH SPRÁVCAMI JEDNOTLIVÝCH SIETÍ. SKUTOČNÁ POLOHA JEDNOTLIVÝCH PODZEMNÝCH SIETI V SKUTOČNOSTI MÔŽE BYŤ ODLIŠNÁ, PRETO JE POTREBNÉ ICH ZAMERAŤ ICH SPRÁVCAMI.

Súradnicový systém: S-JTSK
Výškový systém: Bpv

Autor	Zodpovedný projektant	Kreslil	Profesia: cesty	
Ing. arch. Peter Tracík	Ing. arch. Peter Tracík	Ing. Lucia Kalvinová		
Investor	obec KRAKOVANY		Č. zákazky	
Stavba	IBV STARÉ KONOPISKO - KRAKOVANY		Stupeň	PROJEKT SP
			Dátum	2018
Objekt	SO 01 - Vjazd		Formát	3 x A4
Obsah	SITUÁCIA		Mierka 1 : 350	Č.V.: 2