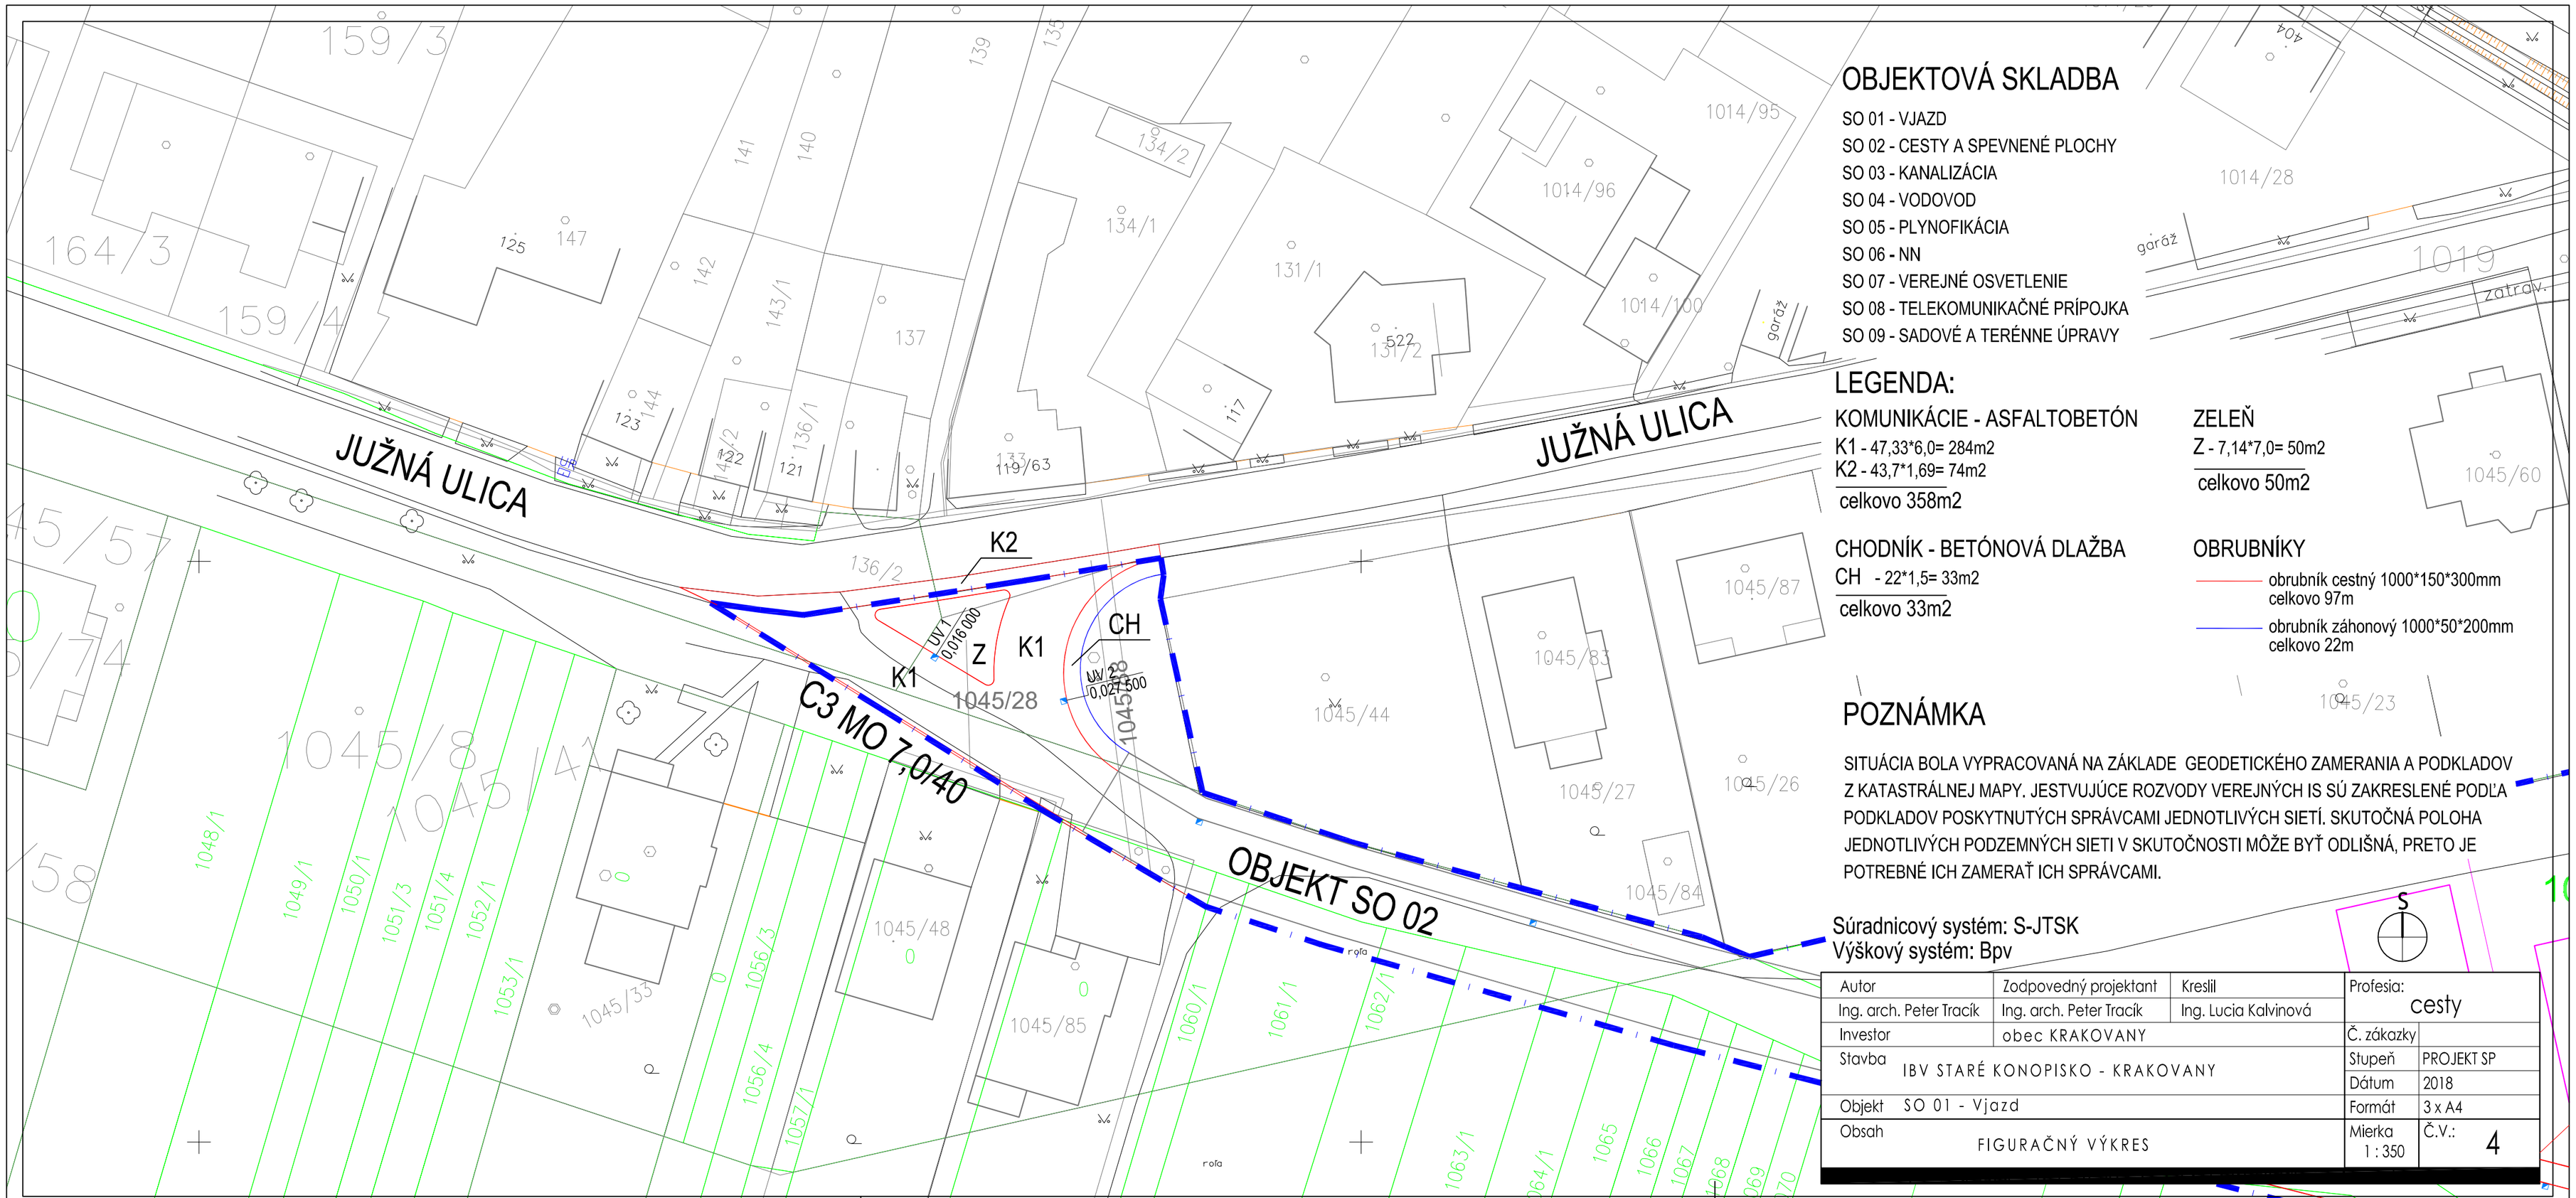



## OBJEKTOVÁ SKLADBA

SO 01 - VJAZD
SO 02 - CESTY A SPEVNENÉ PLOCHY
SO 03 - KANALIZÁCIA
SO 04 - VODOVOD
SO 05 - PLYNOFIKÁCIA
SO 06 - NN
SO 07 - VEREJNÉ OSVETLENIE
SO 08 - TELEKOMUNIKAČNÉ PRÍPOJKA
SO 09 - SADOVÉ A TERÉNNE ÚPRAVY

## LEGENDA:

KOMUNIKÁCIE - ASFALTOBETÓN
K1 - 47,33*6,0= 284m2
K2 - 43,7*1,69= 74m2
celkovo 358m2

ZELEŇ
Z - 7,14*7,0= 50m2
celkovo 50m2

CHODNÍK - BETÓNOVÁ DLAŽBA
CH - 22*1,5= 33m2
celkovo 33m2

OBRUBNÍKY
obrubník cestný 1000*150*300mm celkovo 97m
obrubník záhonový 1000*50*200mm celkovo 22m

## POZNÁMKA

SITUÁCIA BOLA VYPRACOVANÁ NA ZÁKLADE GEODETICKÉHO ZAMERANIA A PODKLADOV Z KATASTRÁLNEJ MAPY. JESTVUJÚCE ROZVODY VEREJNÝCH IS SÚ ZAKRESLENÉ PODĽA PODKLADOV POSKYTNUTÝCH SPRÁVCAMI JEDNOTLIVÝCH SIETÍ. SKUTOČNÁ POLOHA JEDNOTLIVÝCH PODZEMNÝCH SIETI V SKUTOČNOSTI MÔŽE BYŤ ODLIŠNÁ, PRETO JE POTREBNÉ ICH ZAMERAŤ ICH SPRÁVCAMI.

Súradnicový systém: S-JTSK
Výškový systém: Bpv

S

| | | | | |
|---|---|---|---|---|
| Autor | Zodpovedný projektant | Kreslil | Profesia: | cesty |
| Ing. arch. Peter Tracík | Ing. arch. Peter Tracík | Ing. Lucia Kalvinová | | |
| Investor | obec KRAKOVANY | | Č. zákazky | |
| Stavba | IBV STARÉ KONOPISKO - KRAKOVANY | | Stupeň | PROJEKT SP |
| | | | Dátum | 2018 |
| Objekt | SO 01 - Vjazd | | Formát | 3 x A4 |
| Obsah | FIGURAČNÝ VÝKRES | | Mierka 1 : 350 | Č.V.: 4 |