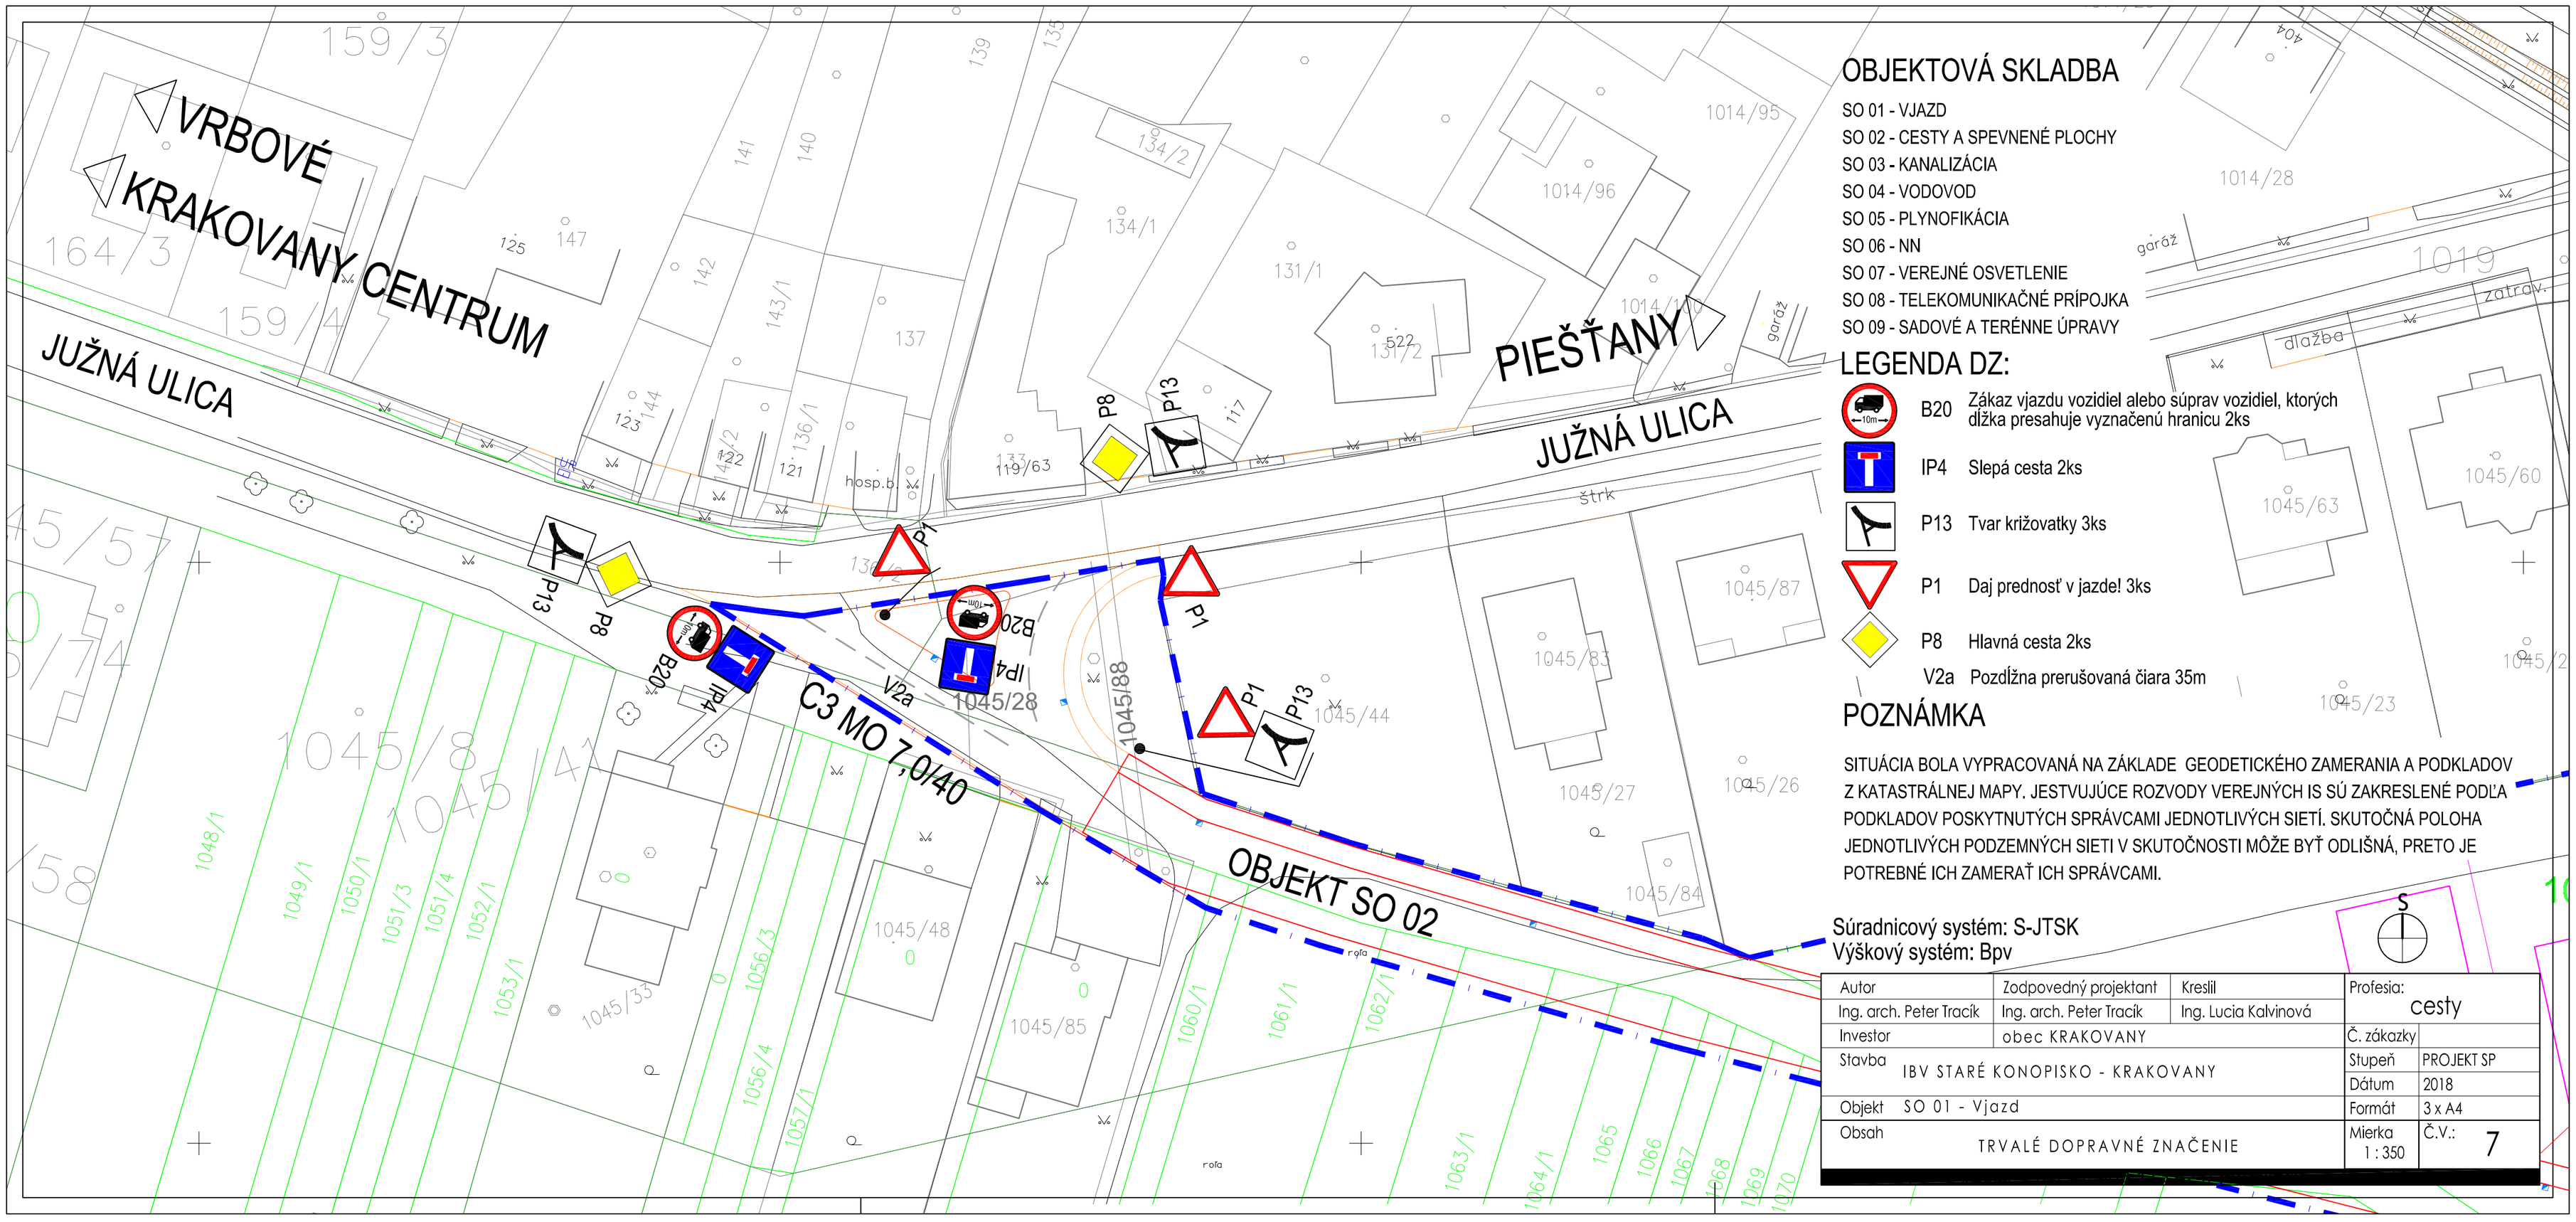


OBJEKTOVÁ SKLADBA

SO 01 - VJAZD
SO 02 - CESTY A SPEVNENÉ PLOCHY
SO 03 - KANALIZÁCIA
SO 04 - VODOVOD
SO 05 - PLYNOFIKÁCIA
SO 06 - NN
SO 07 - VEREJNÉ OSVETLENIE
SO 08 - TELEKOMUNIKAČNÉ PRÍPOJKA
SO 09 - SADOVÉ A TERÉNNE ÚPRAVY

LEGENDA DZ:

B20	Zákaz vjazdu vozidiel alebo súprav vozidiel, ktorých dĺžka presahuje vyznačenú hranicu 2ks
IP4	Slepá cesta 2ks
P13	Tvar križovatky 3ks
P1	Daj prednosť v jazde! 3ks
P8	Hlavná cesta 2ks
V2a	Pozdĺžna prerušovaná čiara 35m

POZNÁMKA

SITUÁCIA BOLA VYPRACOVANÁ NA ZÁKLADE GEODETICKÉHO ZAMERANIA A PODKLADOV Z KATASTRÁLNEJ MAPY. JESTVUJÚCE ROZVODY VEREJNÝCH IS SÚ ZAKRESLENÉ PODĽA PODKLADOV POSKYTNUTÝCH SPRÁVCAMI JEDNOTLIVÝCH SIETÍ. SKUTOČNÁ POLOHA JEDNOTLIVÝCH PODZEMNÝCH SIETI V SKUTOČNOSTI MÔŽE BYŤ ODLIŠNÁ, PRETO JE POTREBNÉ ICH ZAMERAŤ ICH SPRÁVCAMI.

Súradnicový systém: S-JTSK
Výškový systém: Bpv

S

Autor	Zodpovedný projektant	Kreslil	Profesia:	cesty
Ing. arch. Peter Tracík	Ing. arch. Peter Tracík	Ing. Lucia Kalvinová		
Investor	obec KRAKOVANY		Č. zákazky	
Stavba	IBV STARÉ KONOPISKO - KRAKOVANY		Stupeň	PROJEKT SP
			Dátum	2018
Objekt	SO 01 - Vjazd		Formát	3 x A4
Obsah	TRVALÉ DOPRAVNÉ ZNAČENIE		Mierka 1 : 350	Č.V.: 7