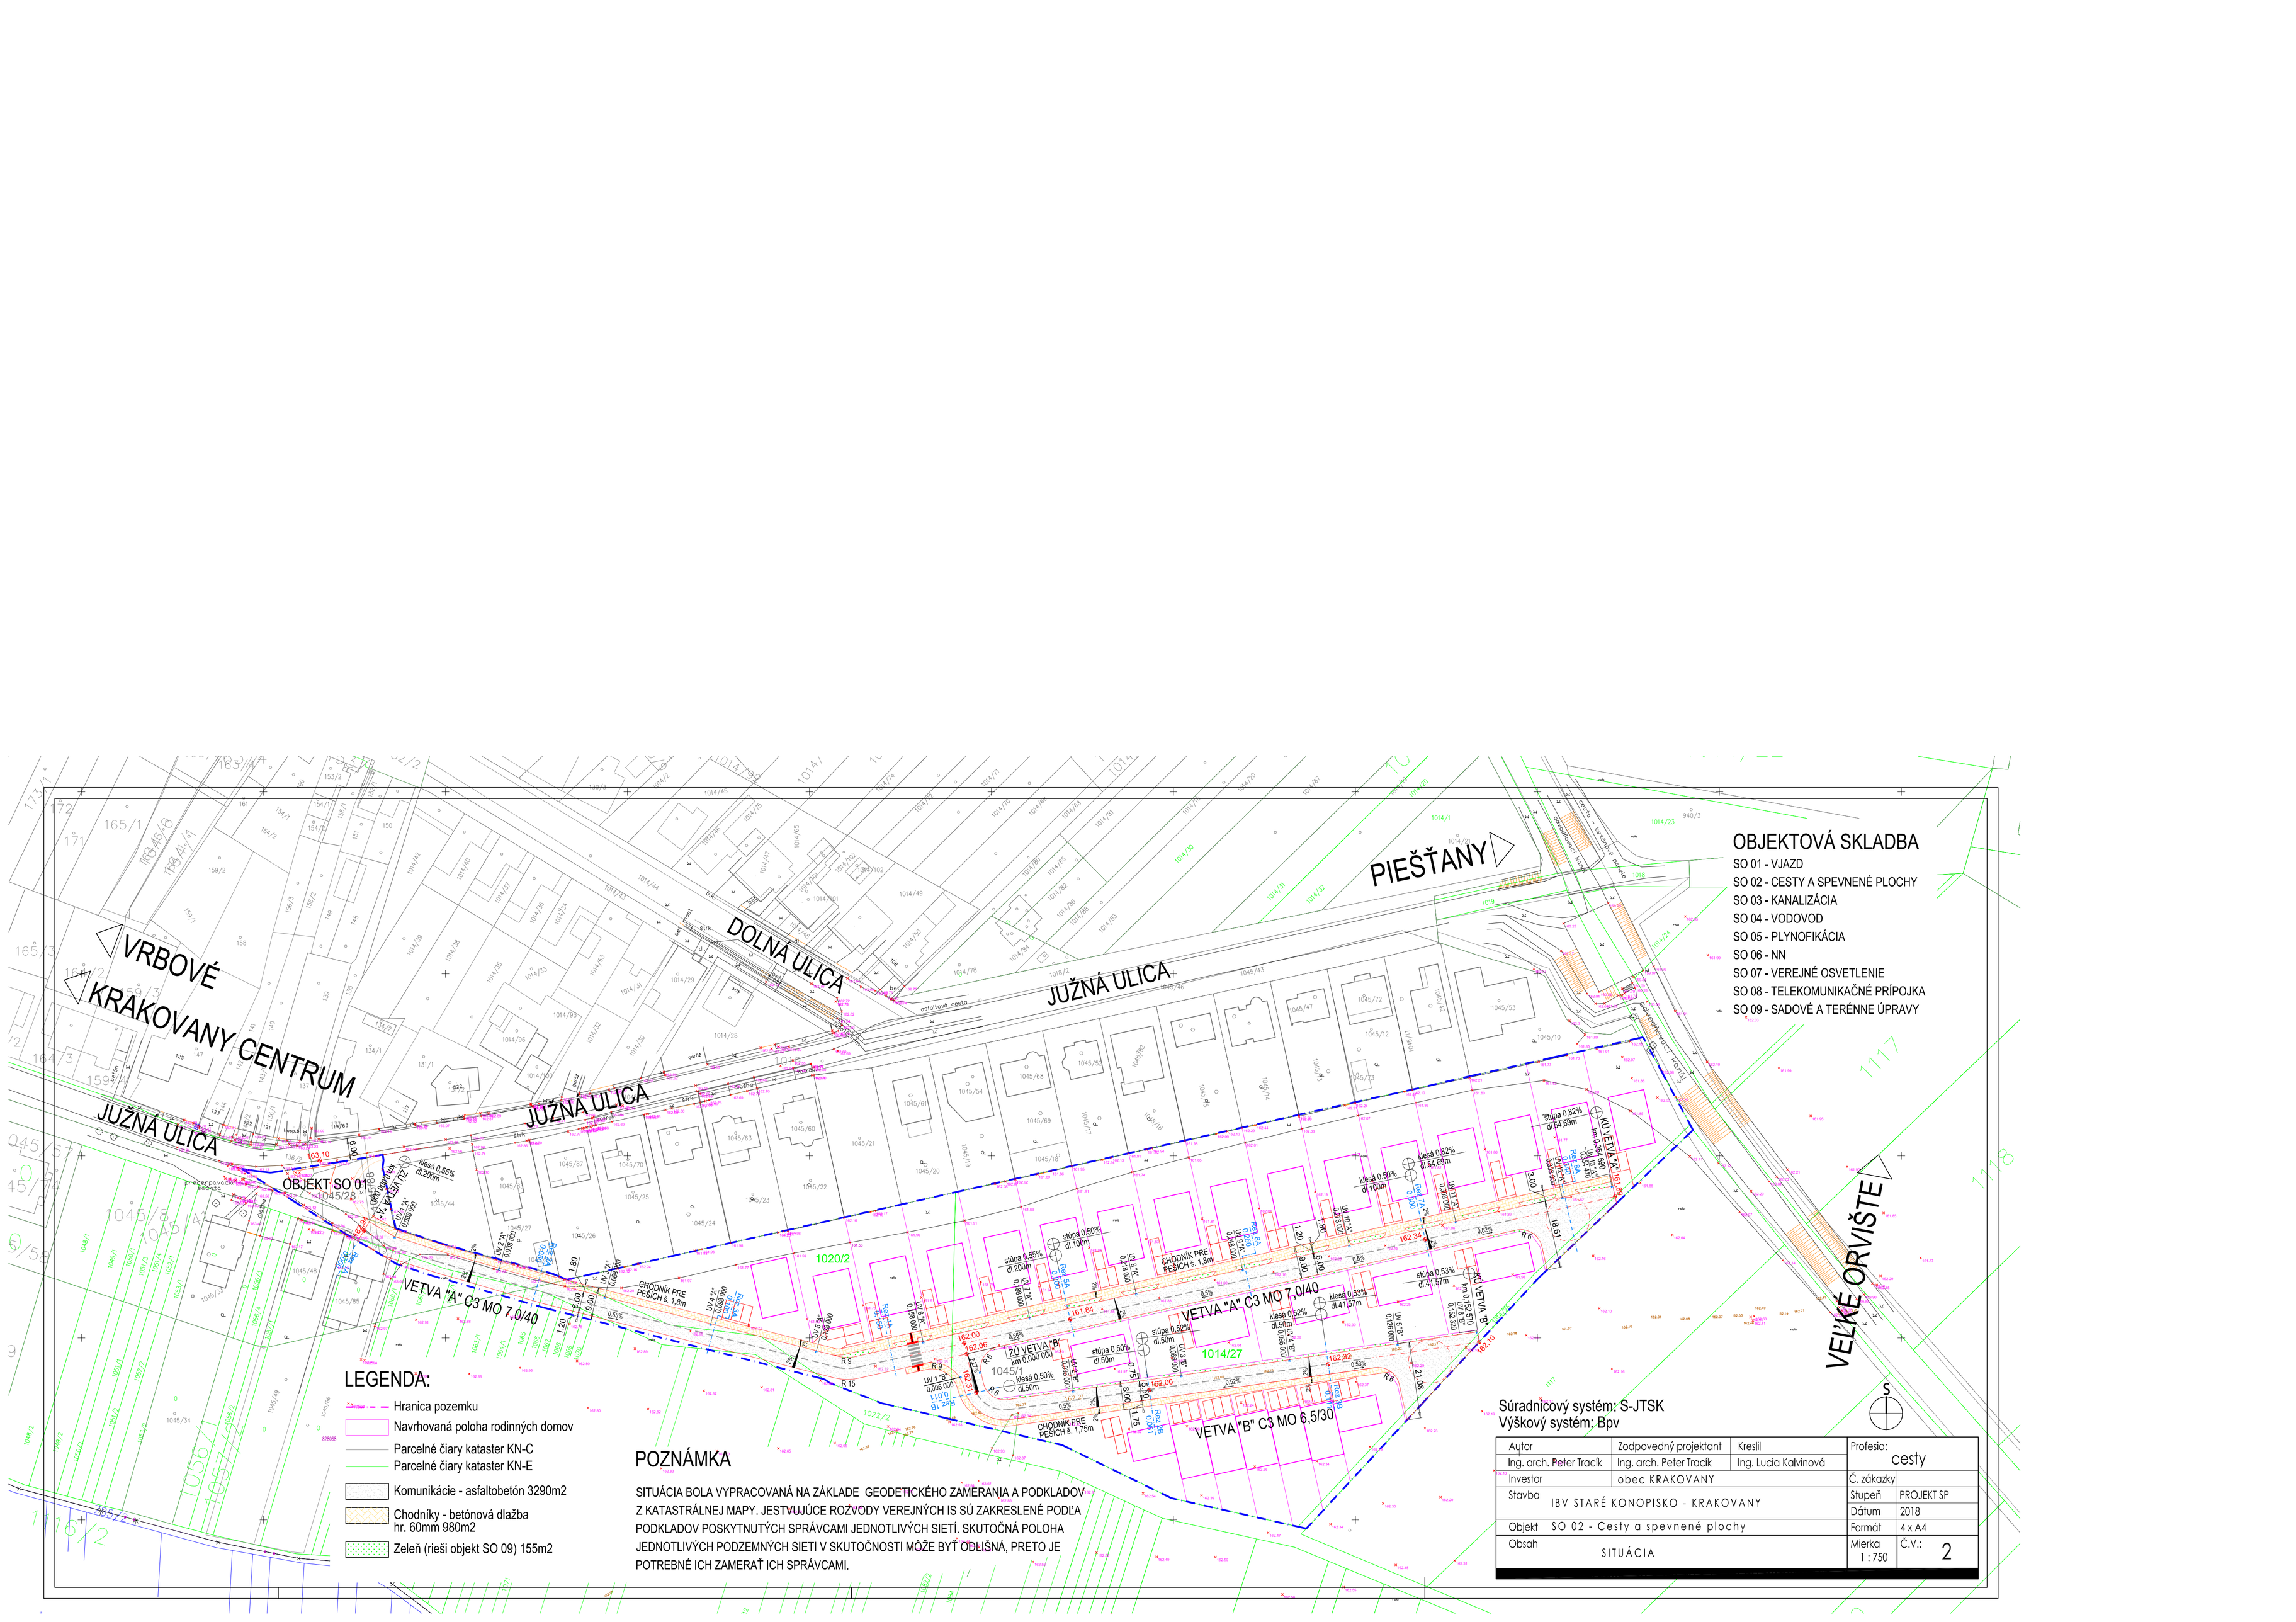


Autor: Ing. arch. Peter Tracík	Zodpovedný projektant: Ing. arch. Peter Tracík	Kreslil: Ing. Lucia Kalvinová	Profesia: cesty
Investor:	obec KRAKOVANY		Č. zákazky:
Stavba:	IBV STARÉ KONOPISKO - KRAKOVANY		Stupeň: PROJEKT SP
			Dátum: 2018
Objekt:	SO 02 - Cesty a spevnené plochy		Formát: 4 x A4
Obsah:	SITUÁCIA		Mierka: 1 : 750
			Č.V.: 2