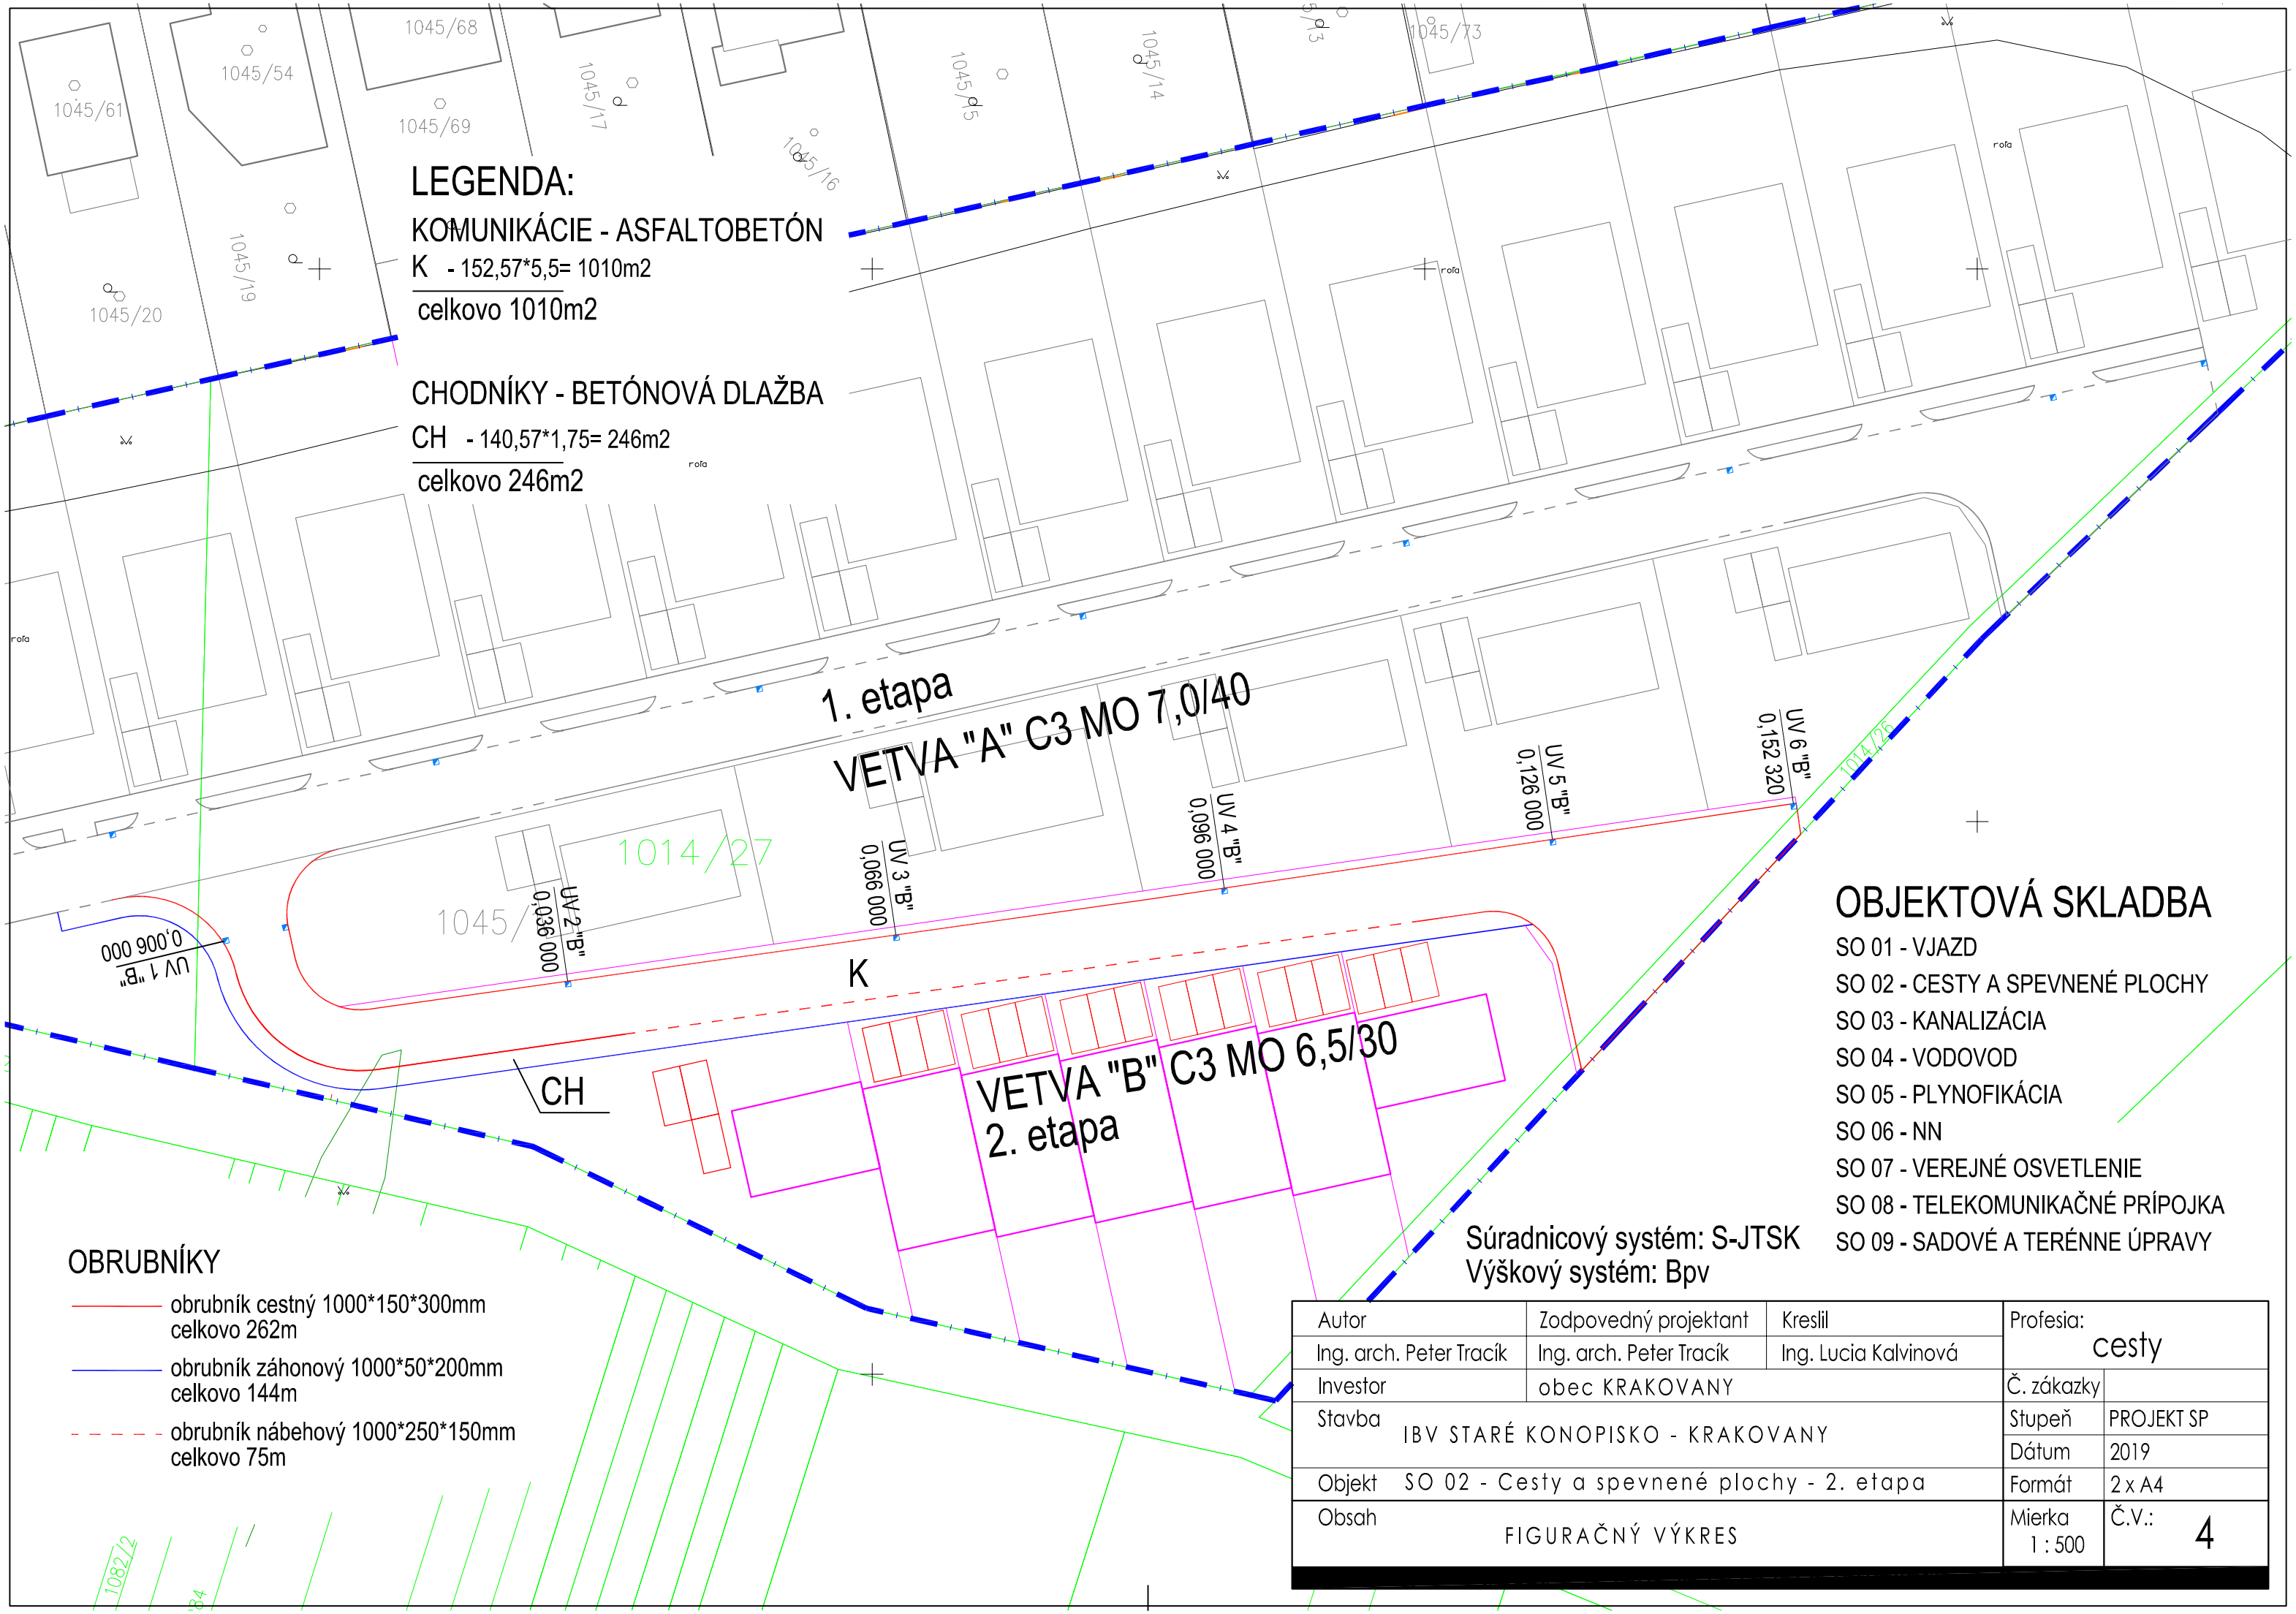


Autor	Zodpovedný projektant	Kreslil	Profesia: cesty	
Ing. arch. Peter Tracík	Ing. arch. Peter Tracík	Ing. Lucia Kalvinová		
Investor	obec KRAKOVANY		Č. zákazky	
Stavba	IBV STARÉ KONOPISKO - KRAKOVANY		Stupeň	PROJEKT SP
			Dátum	2019
Objekt	SO 02 - Cesty a spevnené plochy - 2. etapa		Formát	2 x A4
Obsah	FIGURAČNÝ VÝKRES		Mierka 1 : 500	Č.V.: 4