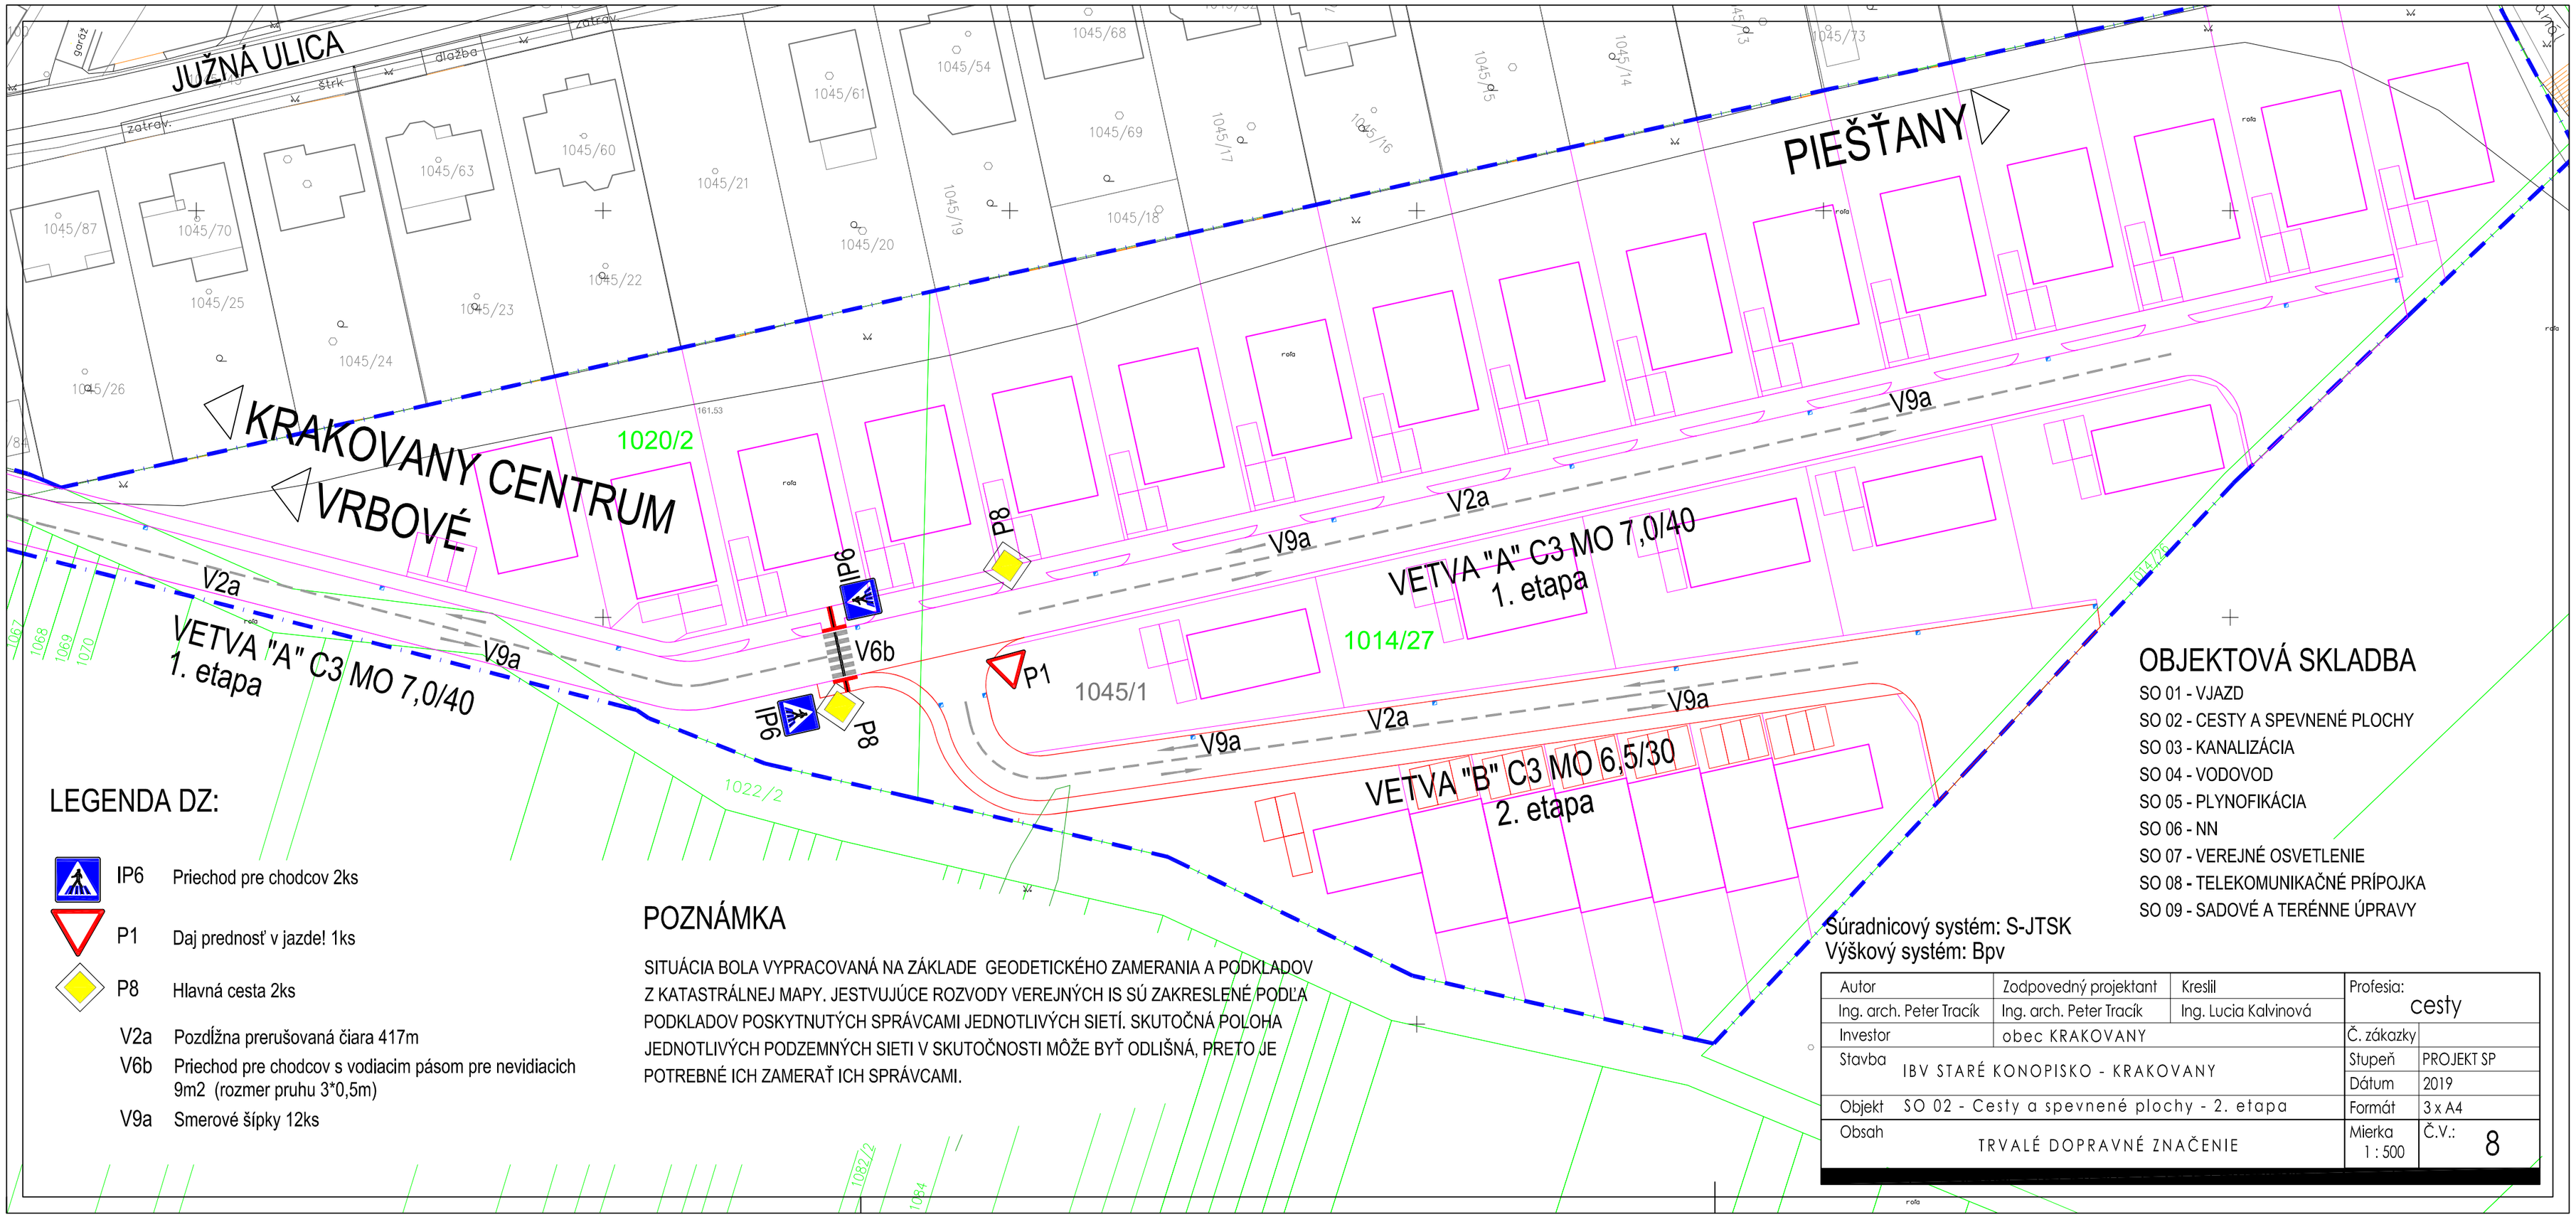


LEGENDA DZ:

IP6	Priechod pre chodcov 2ks
P1	Daj prednosť v jazde! 1ks
P8	Hlavná cesta 2ks
V2a	Pozdĺžna prerušovaná čiara 417m
V6b	Priechod pre chodcov s vodiacim pásom pre nevidiacich 9m2 (rozmer pruhu 3*0,5m)
V9a	Smerové šípky 12ks

POZNÁMKA

SITUÁCIA BOLA VYPRACOVANÁ NA ZÁKLADE GEODETICKÉHO ZAMERANIA A PODKLADOV Z KATASTRÁLNEJ MAPY. JESTVUJÚCE ROZVODY VEREJNÝCH IS SÚ ZAKRESLENÉ PODĽA PODKLADOV POSKYTNUTÝCH SPRÁVCAMI JEDNOTLIVÝCH SIETÍ. SKUTOČNÁ POLOHA JEDNOTLIVÝCH PODZEMNÝCH SIETI V SKUTOČNOSTI MÔŽE BYŤ ODLIŠNÁ, PRETO JE POTREBNÉ ICH ZAMERAŤ ICH SPRÁVCAMI.

OBJEKTOVÁ SKLADBA

SO 01 - VJAZD
SO 02 - CESTY A SPEVNENÉ PLOCHY
SO 03 - KANALIZÁCIA
SO 04 - VODOVOD
SO 05 - PLYNOFIKÁCIA
SO 06 - NN
SO 07 - VEREJNÉ OSVETLENIE
SO 08 - TELEKOMUNIKAČNÉ PRÍPOJKA
SO 09 - SADOVÉ A TERÉNNE ÚPRAVY

Súradnicový systém: S-JTSK
Výškový systém: Bpv

Autor	Zodpovedný projektant	Kreslil	Profesia:	cesty
Ing. arch. Peter Tracík	Ing. arch. Peter Tracík	Ing. Lucia Kalvinová		
Investor	obec KRAKOVANY		Č. zákazky	
Stavba	IBV STARÉ KONOPISKO - KRAKOVANY		Stupeň	PROJEKT SP
			Dátum	2019
Objekt	SO 02 - Cesty a spevnené plochy - 2. etapa		Formát	3 x A4
Obsah	TRVALÉ DOPRAVNÉ ZNAČENIE		Mierka 1 : 500	Č.V.: 8