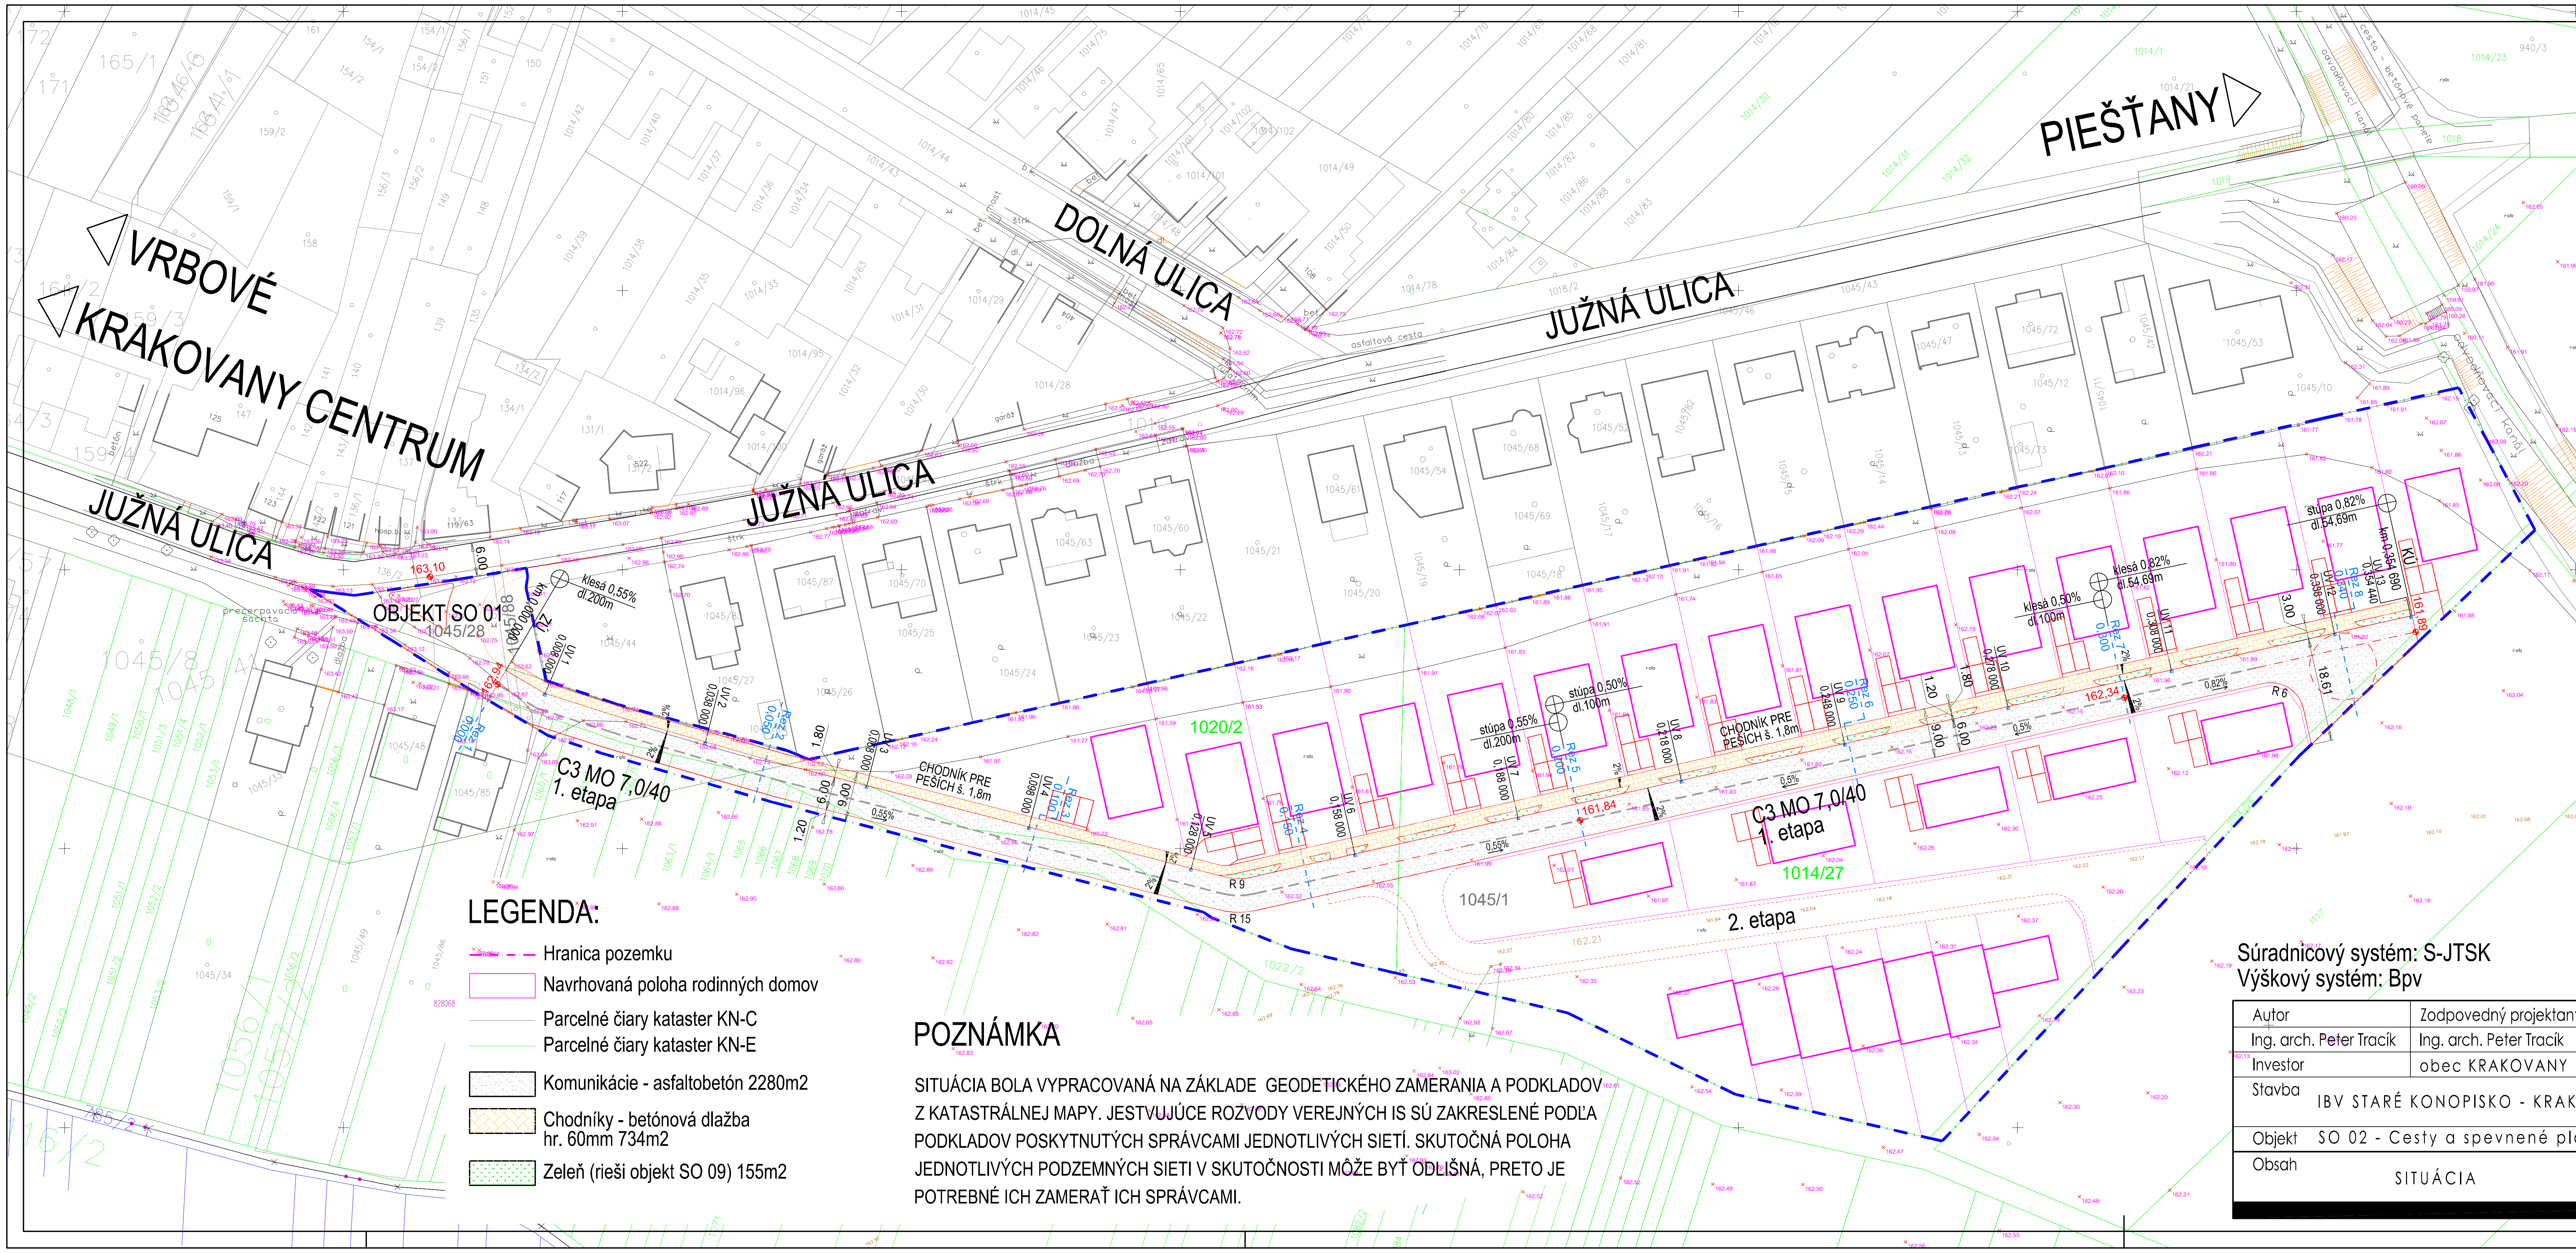


LEGENDA:

- Hranica pozemku
- Navrhovaná poloha rodinných domov
- Parcelné čiary kataster KN-C
- Parcelné čiary kataster KN-E
- Komunikácie - asfaltobetón 2280m2
- Chodníky - betónová dlažba hr. 60mm 734m2
- Zeleň (rieši objekt SO 09) 155m2

POZNÁMKA

SITUÁCIA BOLA VYPRACOVANÁ NA ZÁKLADE GEODETICKÉHO ZAMERANIA A PODKLADOV Z KATASTRÁLNEJ MAPY. JESTVUJÚCE ROZVODY VEREJNÝCH IS SÚ ZAKRESLENÉ PODĽA PODKLADOV POSKYTNUTÝCH SPRÁVCAMI JEDNOTLIVÝCH SIETÍ. SKUTOČNÁ POLOHA JEDNOTLIVÝCH PODZEMNÝCH SIETI V SKUTOČNOSTI MÔŽE BYŤ ODLIŠNÁ, PRETO JE POTREBNÉ ICH ZAMERAŤ ICH SPRÁVCAMI.

OBJEKTOVÁ SKLADBA

- SO 01 - VJAZD
- SO 02 - CESTY A SPEVNENÉ PLOCHY
- SO 03 - KANALIZÁCIA
- SO 04 - VODOVOD
- SO 05 - PLYNOFIKÁCIA
- SO 06 - NN
- SO 07 - VEREJNÉ OSVETLENIE
- SO 08 - TELEKOMUNIKAČNÉ PRÍPOJKA
- SO 09 - SADOVÉ A TERÉNNE ÚPRAVY

Súradnicový systém: S-JTSK
Výškový systém: Bpv

Autor	Zodpovedný projektant	Kreslil	Profesia:	cesty
Ing. arch. Peter Tracík	Ing. arch. Peter Tracík	Ing. Lucia Kalvínová		
Investor	obec KRAKOVANY		Č. zákazky	
Stavba	IBV STARÉ KONOPISKO - KRAKOVANY		Stupeň	PROJEKT SP
			Dátum	2019
Objekt	SO 02 - Cesty a spevnené plochy - 1. etapa		Formát	4 x A4
Obsah	SITUÁCIA		Mierka 1 : 750	Č.V.: 2