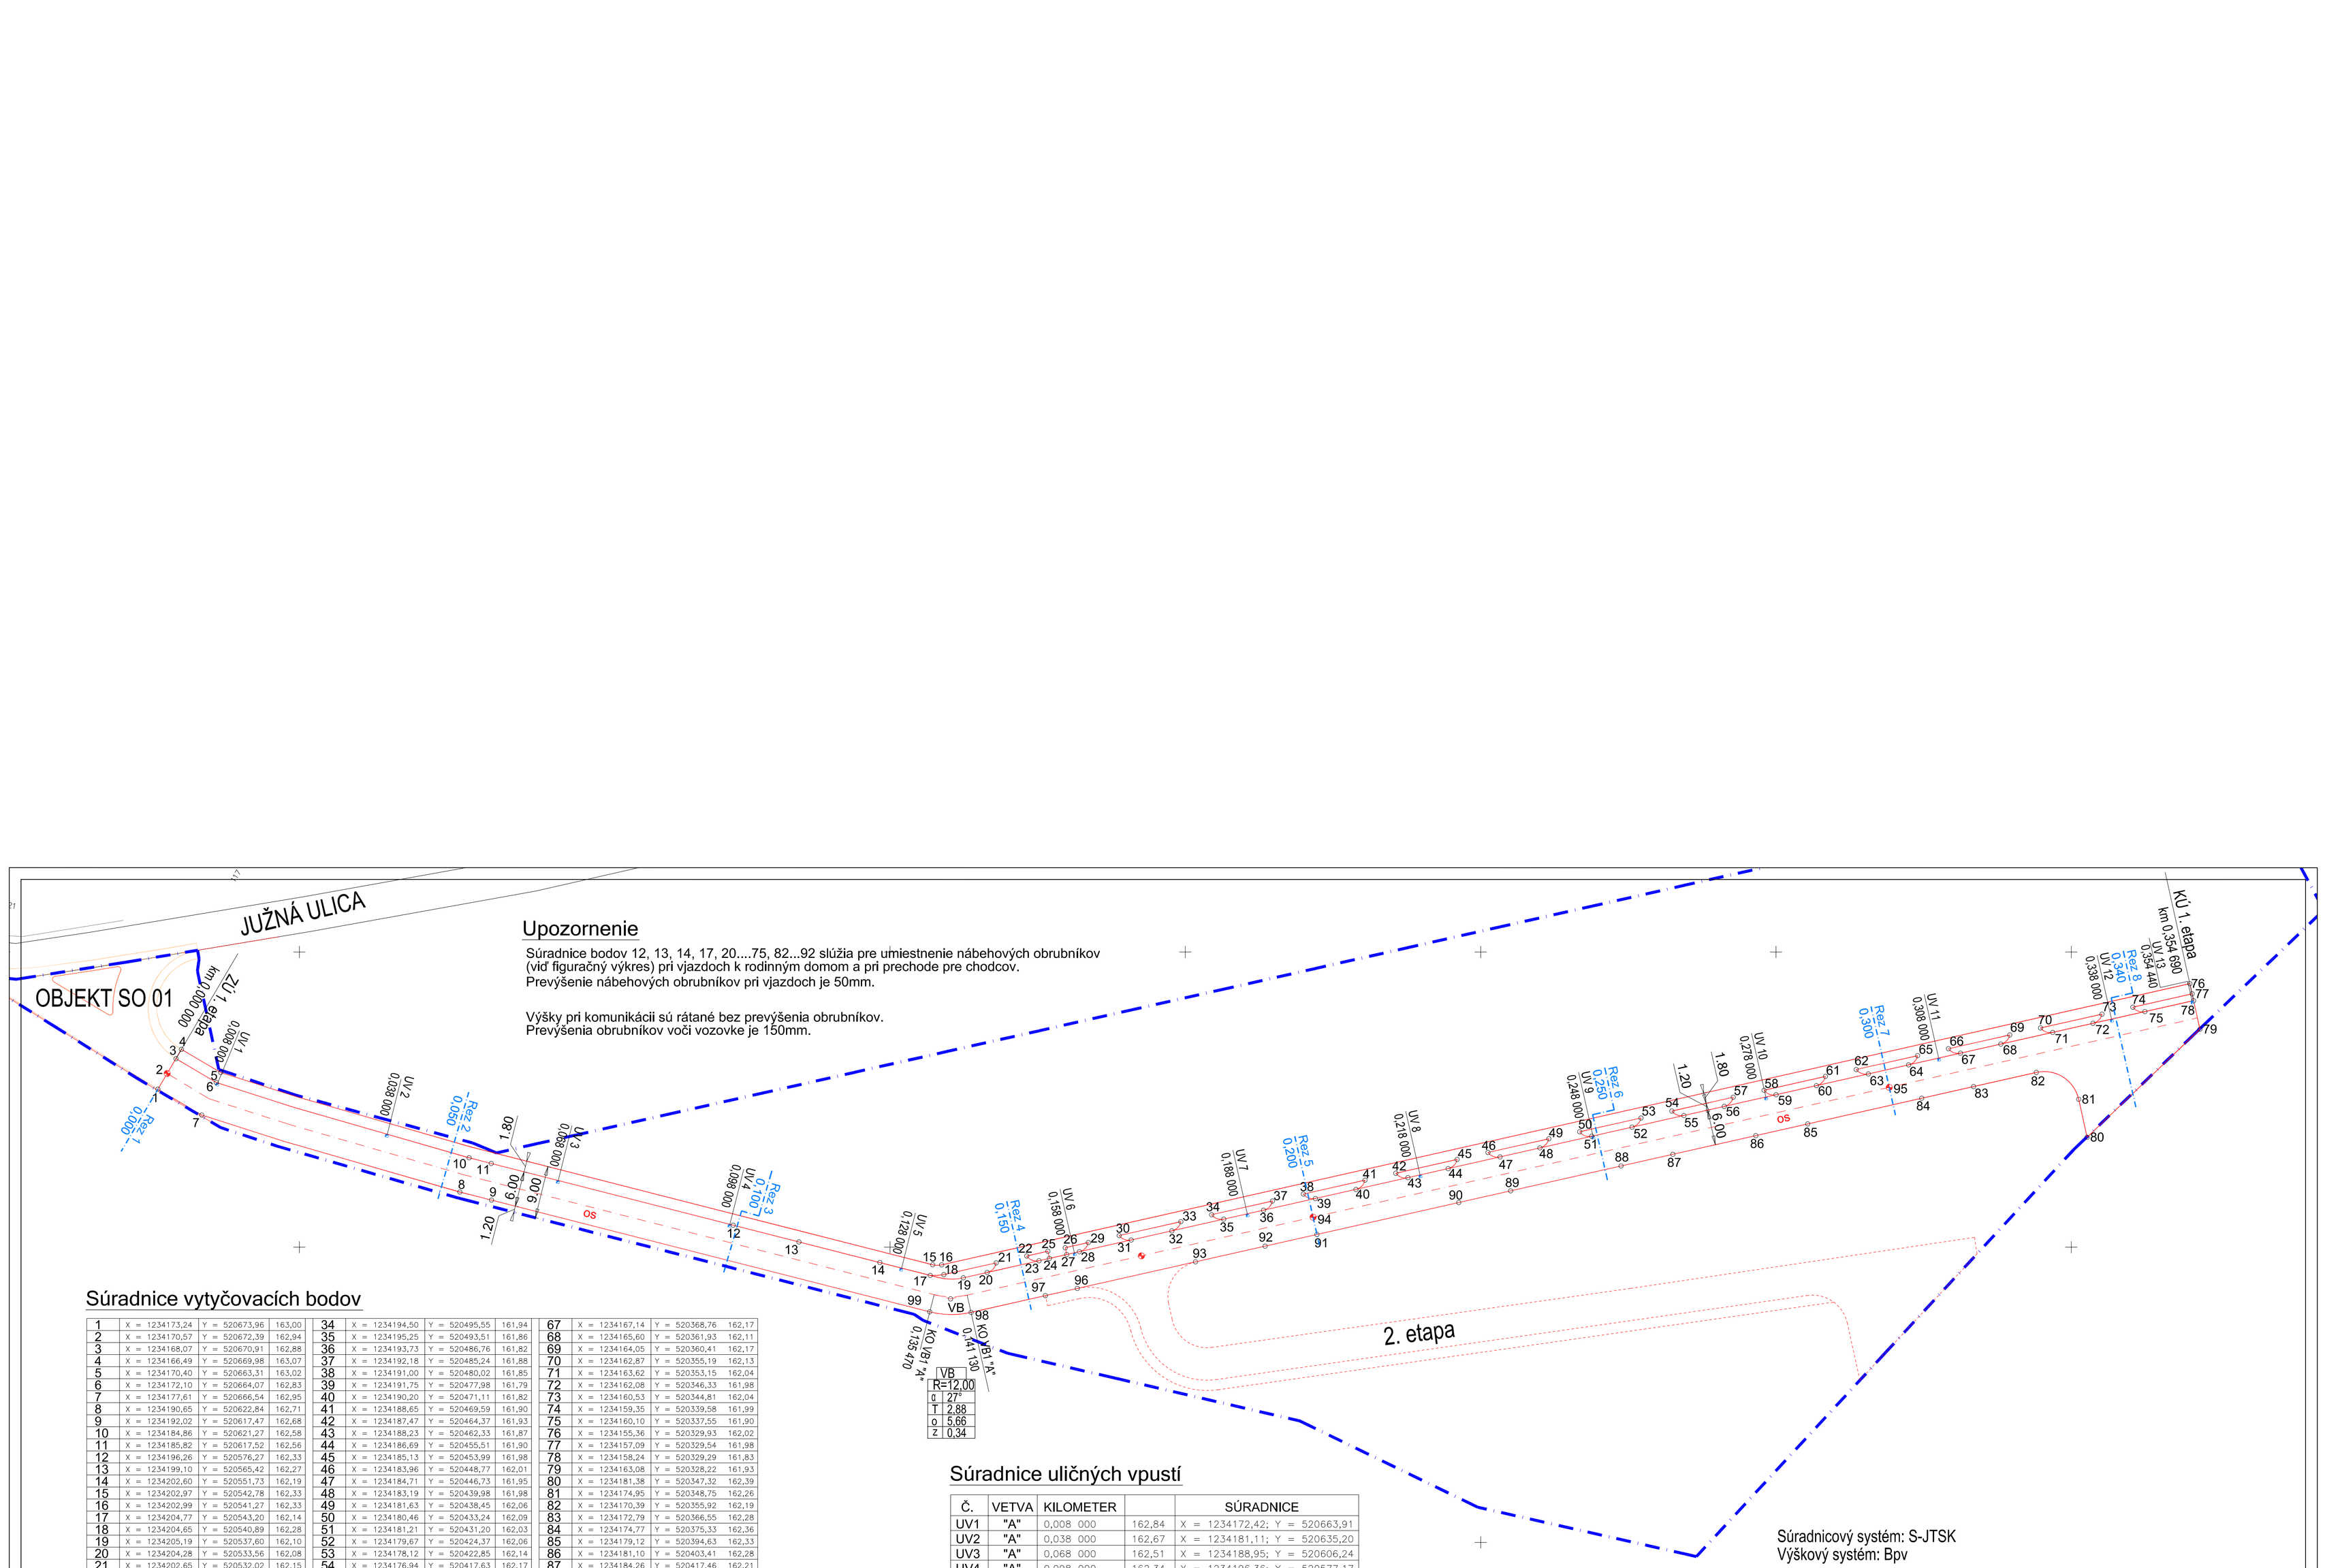


Upozornenie

Súradnice bodov 12, 13, 14, 17, 20....75, 82...92 slúžia pre umiestnenie nábehových obrubníkov (viď figuračný výkres) pri vjazdoch k rodinným domom a pri prechode pre chodcov.
Prevýšenie nábehových obrubníkov pri vjazdoch je 50mm.

Výšky pri komunikácii sú rátané bez prevýšenia obrubníkov.
Prevýšenia obrubníkov voči vozovke je 150mm.

Súradnice vytyčovacích bodov

1	X = 1234173,24	Y = 520673,96	163,00	34	X = 1234194,50	Y = 520495,55	161,94	67	X = 1234167,14	Y = 520368,76	162,17
2	X = 1234170,57	Y = 520672,39	162,94	35	X = 1234195,25	Y = 520493,51	161,86	68	X = 1234165,60	Y = 520361,93	162,11
3	X = 1234168,07	Y = 520670,91	162,88	36	X = 1234193,73	Y = 520486,76	161,82	69	X = 1234164,05	Y = 520360,41	162,17
4	X = 1234166,49	Y = 520669,98	163,07	37	X = 1234192,18	Y = 520485,24	161,88	70	X = 1234162,87	Y = 520355,19	162,13
5	X = 1234170,40	Y = 520663,31	163,02	38	X = 1234191,00	Y = 520480,02	161,85	71	X = 1234163,62	Y = 520353,15	162,04
6	X = 1234172,10	Y = 520664,07	162,83	39	X = 1234191,75	Y = 520477,98	161,79	72	X = 1234162,08	Y = 520346,33	161,98
7	X = 1234177,61	Y = 520666,54	162,95	40	X = 1234190,20	Y = 520471,11	161,82	73	X = 1234160,53	Y = 520344,81	162,04
8	X = 1234190,65	Y = 520622,84	162,71	41	X = 1234188,65	Y = 520469,59	161,90	74	X = 1234159,35	Y = 520339,58	161,99
9	X = 1234192,02	Y = 520617,47	162,68	42	X = 1234187,47	Y = 520464,37	161,93	75	X = 1234160,10	Y = 520337,55	161,90
10	X = 1234184,86	Y = 520621,27	162,58	43	X = 1234188,23	Y = 520462,33	161,87	76	X = 1234155,36	Y = 520329,93	162,02
11	X = 1234185,82	Y = 520617,52	162,56	44	X = 1234186,69	Y = 520455,51	161,90	77	X = 1234157,09	Y = 520329,54	161,98
12	X = 1234196,26	Y = 520576,27	162,33	45	X = 1234185,13	Y = 520453,99	161,98	78	X = 1234158,24	Y = 520329,29	161,83
13	X = 1234199,10	Y = 520565,42	162,27	46	X = 1234183,96	Y = 520448,77	162,01	79	X = 1234163,08	Y = 520328,22	161,93
14	X = 1234202,60	Y = 520551,73	162,19	47	X = 1234184,71	Y = 520446,73	161,95	80	X = 1234181,38	Y = 520347,32	162,39
15	X = 1234202,97	Y = 520542,78	162,33	48	X = 1234183,19	Y = 520439,98	161,98	81	X = 1234174,95	Y = 520348,75	162,26
16	X = 1234202,99	Y = 520541,27	162,33	49	X = 1234181,63	Y = 520438,45	162,06	82	X = 1234170,39	Y = 520355,92	162,19
17	X = 1234204,77	Y = 520543,20	162,14	50	X = 1234180,46	Y = 520433,24	162,09	83	X = 1234172,79	Y = 520366,55	162,28
18	X = 1234204,65	Y = 520540,89	162,28	51	X = 1234181,21	Y = 520431,20	162,03	84	X = 1234174,77	Y = 520375,33	162,36
19	X = 1234205,19	Y = 520537,60	162,10	52	X = 1234179,67	Y = 520424,37	162,06	85	X = 1234179,12	Y = 520394,63	162,33
20	X = 1234204,28	Y = 520533,56	162,08	53	X = 1234178,12	Y = 520422,85	162,14	86	X = 1234181,10	Y = 520403,41	162,28
21	X = 1234202,65	Y = 520532,02	162,15	54	X = 1234176,94	Y = 520417,63	162,17	87	X = 1234184,26	Y = 520417,46	162,21
22	X = 1234201,49	Y = 520526,86	162,12	55	X = 1234177,69	Y = 520415,59	162,11	88	X = 1234186,24	Y = 520426,23	162,16
23	X = 1234202,30	Y = 520524,78	162,03	56	X = 1234176,15	Y = 520408,76	162,14	89	X = 1234190,45	Y = 520444,93	162,07
24	X = 1234201,90	Y = 520523,01	162,02	57	X = 1234174,60	Y = 520407,24	162,22	90	X = 1234192,43	Y = 520453,71	162,02
25	X = 1234200,68	Y = 520523,28	162,10	58	X = 1234173,42	Y = 520402,02	162,25	91	X = 1234197,84	Y = 520477,72	161,90
26	X = 1234200,09	Y = 520520,34	162,08	59	X = 1234174,17	Y = 520399,98	162,19	92	X = 1234199,82	Y = 520486,50	161,94
27	X = 1234201,24	Y = 520520,08	162,00	60	X = 1234172,64	Y = 520393,15	162,22	93	X = 1234202,48	Y = 520498,28	162,01
28	X = 1234200,76	Y = 520517,97	161,99	61	X = 1234171,08	Y = 520391,63	162,30	94	X = 1234194,92	Y = 520478,38	161,84
29	X = 1234199,21	Y = 520516,43	162,06	62	X = 1234169,90	Y = 520386,41	162,33	95	X = 1234172,93	Y = 520380,82	162,34
30	X = 1234198,03	Y = 520511,21	162,03	63	X = 1234170,66	Y = 520384,37	162,27	96	X = 1234206,69	Y = 520518,29	162,12
31	X = 1234198,78	Y = 520509,17	161,94	64	X = 1234169,12	Y = 520377,54	162,25	97	X = 1234208,21	Y = 520523,70	162,15
32	X = 1234197,23	Y = 520502,29	161,90	65	X = 1234167,56	Y = 520376,02	162,31	98	X = 1234211,04	Y = 520536,28	162,22
33	X = 1234195,68	Y = 520500,76	161,97	66	X = 1234166,39	Y = 520370,80	162,26	99	X = 1234210,94	Y = 520543,28	162,25

Súradnice uličných vpustí

Č.	VETVA	KILOMETER		SÚRADNICE
UV1	"A"	0,008 000	162,84	X = 1234172,42; Y = 520663,91
UV2	"A"	0,038 000	162,67	X = 1234181,11; Y = 520635,20
UV3	"A"	0,068 000	162,51	X = 1234188,95; Y = 520606,24
UV4	"A"	0,098 000	162,34	X = 1234196,36; Y = 520577,17
UV5	"A"	0,128 000	162,18	X = 1234203,78; Y = 520548,10
UV6	"A"	0,158 000	162,01	X = 1234201,19; Y = 520518,73
UV7	"A"	0,188 000	161,85	X = 1234194,59; Y = 520489,46
UV8	"A"	0,218 000	161,87	X = 1234188,00; Y = 520460,20
UV9	"A"	0,248 000	162,02	X = 1234181,40; Y = 520430,93
UV10	"A"	0,278 000	162,16	X = 1234174,81; Y = 520401,66
UV11	"A"	0,308 000	162,21	X = 1234168,21; Y = 520372,40
UV12	"A"	0,338 000	161,97	X = 1234161,62; Y = 520343,13
UV13	"A"	0,354 440	161,83	X = 1234158,54; Y = 520329,48

Súradnicový systém: S-JTSK
Výškový systém: Bpv

Autor	Zodpovedný projektant	Kreslil	Profesia: cesty
Ing. arch. Peter Tracík	Ing. arch. Peter Tracík	Ing. Lucia Kalvinová	
Investor	obec KRAKOVANY		Č. zákazky
Stavba	IBV STARÉ KONOPISKO - KRAKOVANY		Stupeň: PROJEKT SP
Objekt	SO 02 - Cesty a spevnené plochy - 1. etapa		Dátum: 2019
Obsah	VYTYČOVACÍ VÝKRES		Formát: 4 x A4
			Mierka 1 : 500 — Č.V.: 3