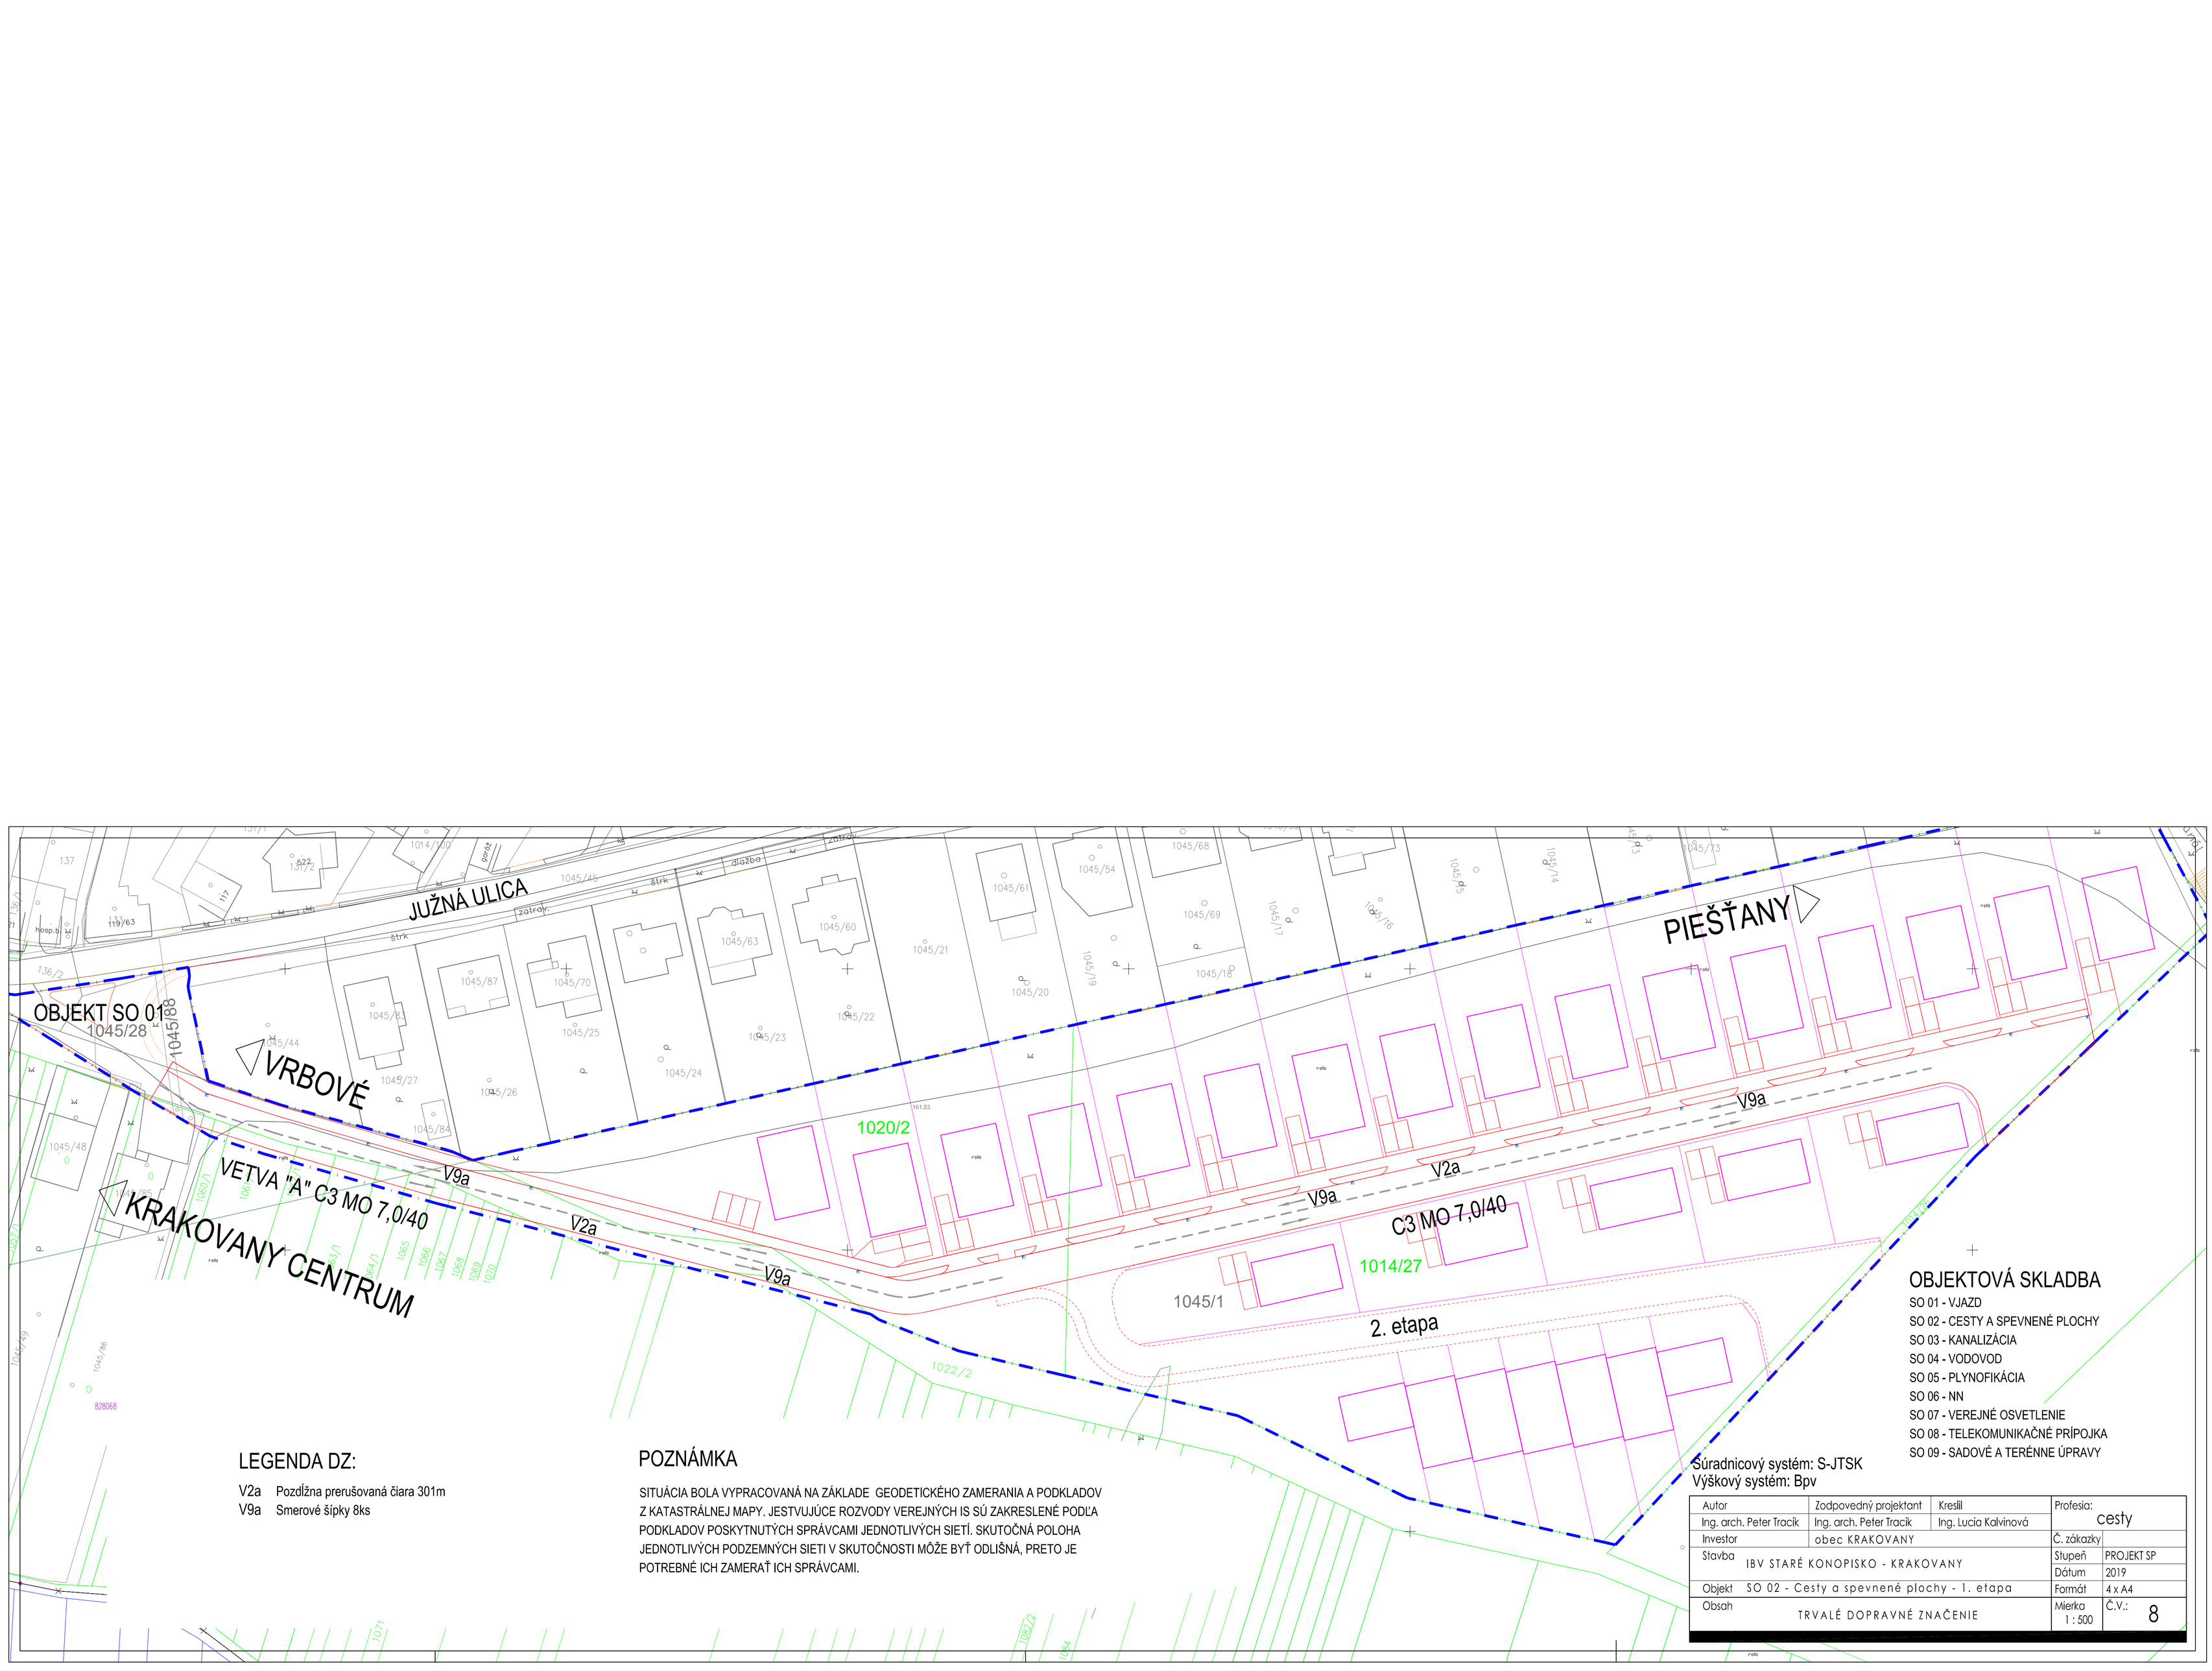


LEGENDA DZ:

V2a Pozdĺžna prerušovaná čiara 301m
V9a Smerové šípky 8ks

POZNÁMKA

SITUÁCIA BOLA VYPRACOVANÁ NA ZÁKLADE GEODETICKÉHO ZAMERANIA A PODKLADOV Z KATASTRÁLNEJ MAPY. JESTVUJÚCE ROZVODY VEREJNÝCH IS SÚ ZAKRESLENÉ PODĽA PODKLADOV POSKYTNUTÝCH SPRÁVCAMI JEDNOTLIVÝCH SIETÍ. SKUTOČNÁ POLOHA JEDNOTLIVÝCH PODZEMNÝCH SIETI V SKUTOČNOSTI MÔŽE BYŤ ODLIŠNÁ, PRETO JE POTREBNÉ ICH ZAMERAŤ ICH SPRÁVCAMI.

OBJEKTOVÁ SKLADBA

SO 01 - VJAZD
SO 02 - CESTY A SPEVNENÉ PLOCHY
SO 03 - KANALIZÁCIA
SO 04 - VODOVOD
SO 05 - PLYNOFIKÁCIA
SO 06 - NN
SO 07 - VEREJNÉ OSVETLENIE
SO 08 - TELEKOMUNIKAČNÉ PRÍPOJKA
SO 09 - SADOVÉ A TERÉNNE ÚPRAVY

Súradnicový systém: S-JTSK
Výškový systém: Bpv

Autor	Zodpovedný projektant	Kreslil	Profesia: cesty
Ing. arch. Peter Tracik	Ing. arch. Peter Tracik	Ing. Lucia Kalvinová	
Investor	obec KRAKOVANY		Č. zákazky
Stavba	IBV STARÉ KONOPISKO - KRAKOVANY		Stupeň: PROJEKT SP
			Dátum: 2019
Objekt	SO 02 - Cesty a spevnené plochy - 1. etapa		Formát: 4 x A4
Obsah	TRVALÉ DOPRAVNÉ ZNAČENIE		Mierka 1 : 500
			Č.V.: 8