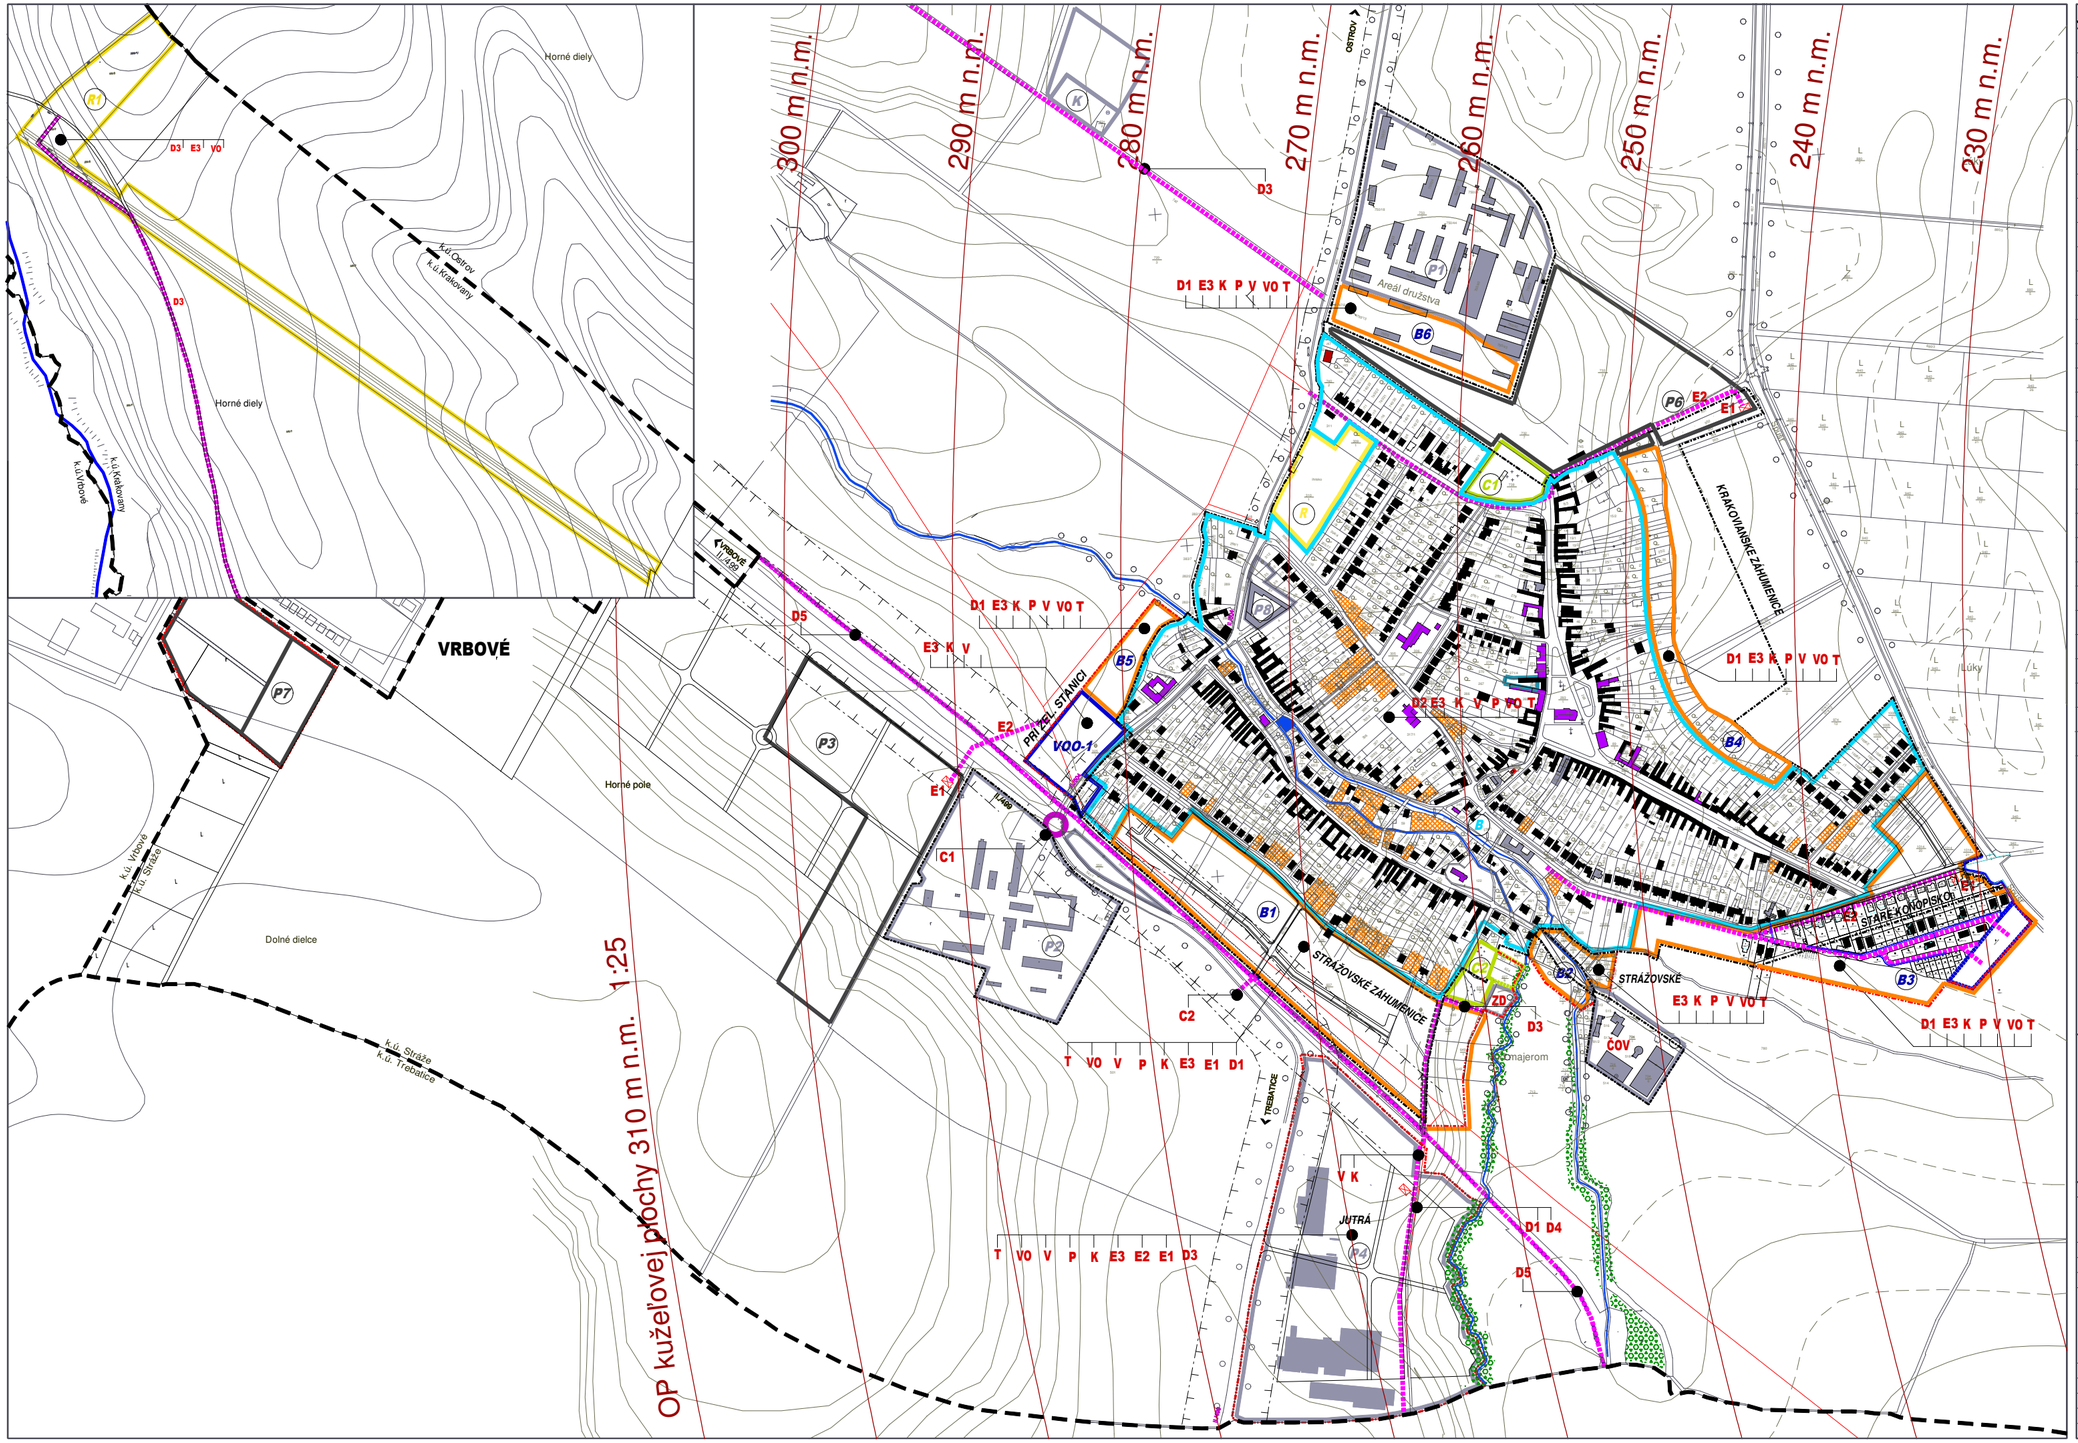


JESTV.STAV	NÁVRH	VÝHĽAD	
			HRANICA KATASTRA OBCE
			HRANICA ZASTAVANÉHO ÚZEMIA
B	B		PLOCHY BÝVANA - RD
C	C		PLOCHA CINTORÍNA
P	P		PLOCHY PRIEMYSEL.A POĽNOHOSP.VÝROBY
	VOO		VÝROBNO-OBCHODNO-OBSLUŽNÝ AREÁL
	Z		PLOCHY ZELENE
	ZV		PLOCHY OBČIANSKEJ VYBAVENOSTI
T	T		PLOCHY REKREÁCIE A ŠPORTU
VEREJNOPROSPEŠNÉ STAVBY			
	C1		OKRUŽNÁ KRIŽOVATKA CIEST II.TRIEDY
	C2		DOPRAVNÉ NAPOJENIE NA CESTU II.TRIEDY
	D1		NOVONAVRHOVANÁ MIESTNA KOMUNIKÁCIA
	D2		ÚPRAVA JESTV. DOPR.PRIESTORU ULÍC
	D3		ÚČELOVÁ KOMUNIKÁCIA
	D4		NOVONAVRH.CYKLISTICKÁ A PEŠIA TRASA
	D5		CYKLOTRASA
	E1		VÝSTAVBA A REKONŠTRUKCIA TRAFOSTANÍC
	E2		VÝSTAVBA A REKONŠTRUKCIA EL. SIETE VN
	E3		VÝSTAVBA A REKONŠTRUKCIA EL. SIETE NN
	K		REALIZÁCIA KANALIZAČNEJ SIETE
	P		REALIZÁCIA PLYNOFIKÁCIE
	V		REALIZÁCIA VODOVODNEJ SIETE
	VO		VÝSTAVBA A REK. VEREJNÉHO OSVETLENIA
	T		REALIZÁCIA TELEKOMUNIKAČNÝCH SIETÍ
	ČOV		ČISTIAREŇ ODPADOVÝCH VOD
	ZD		ZBERNÝ DVOR
			VPS LÍNIOVÉ

ZMENY A DOPLNKY 14/2023 - NÁVRH

ÚZEMNÝ PLÁN OBCE KRAKOVANY

OBSTARÁVATEĽ : OBEC KRAKOVANY

SPRACOVATEĽ : A5 ATELIÉR ARCHITEKTÚRY A URBANIZMU TRNAVA

SCHÉMA ZÁVAZNÝCH ČASTÍ A VPS

HLAVNÝ RIEŠITEĽ : ING.ARCH. PETER ODNOGA

1:7 500 **7** 11/2024