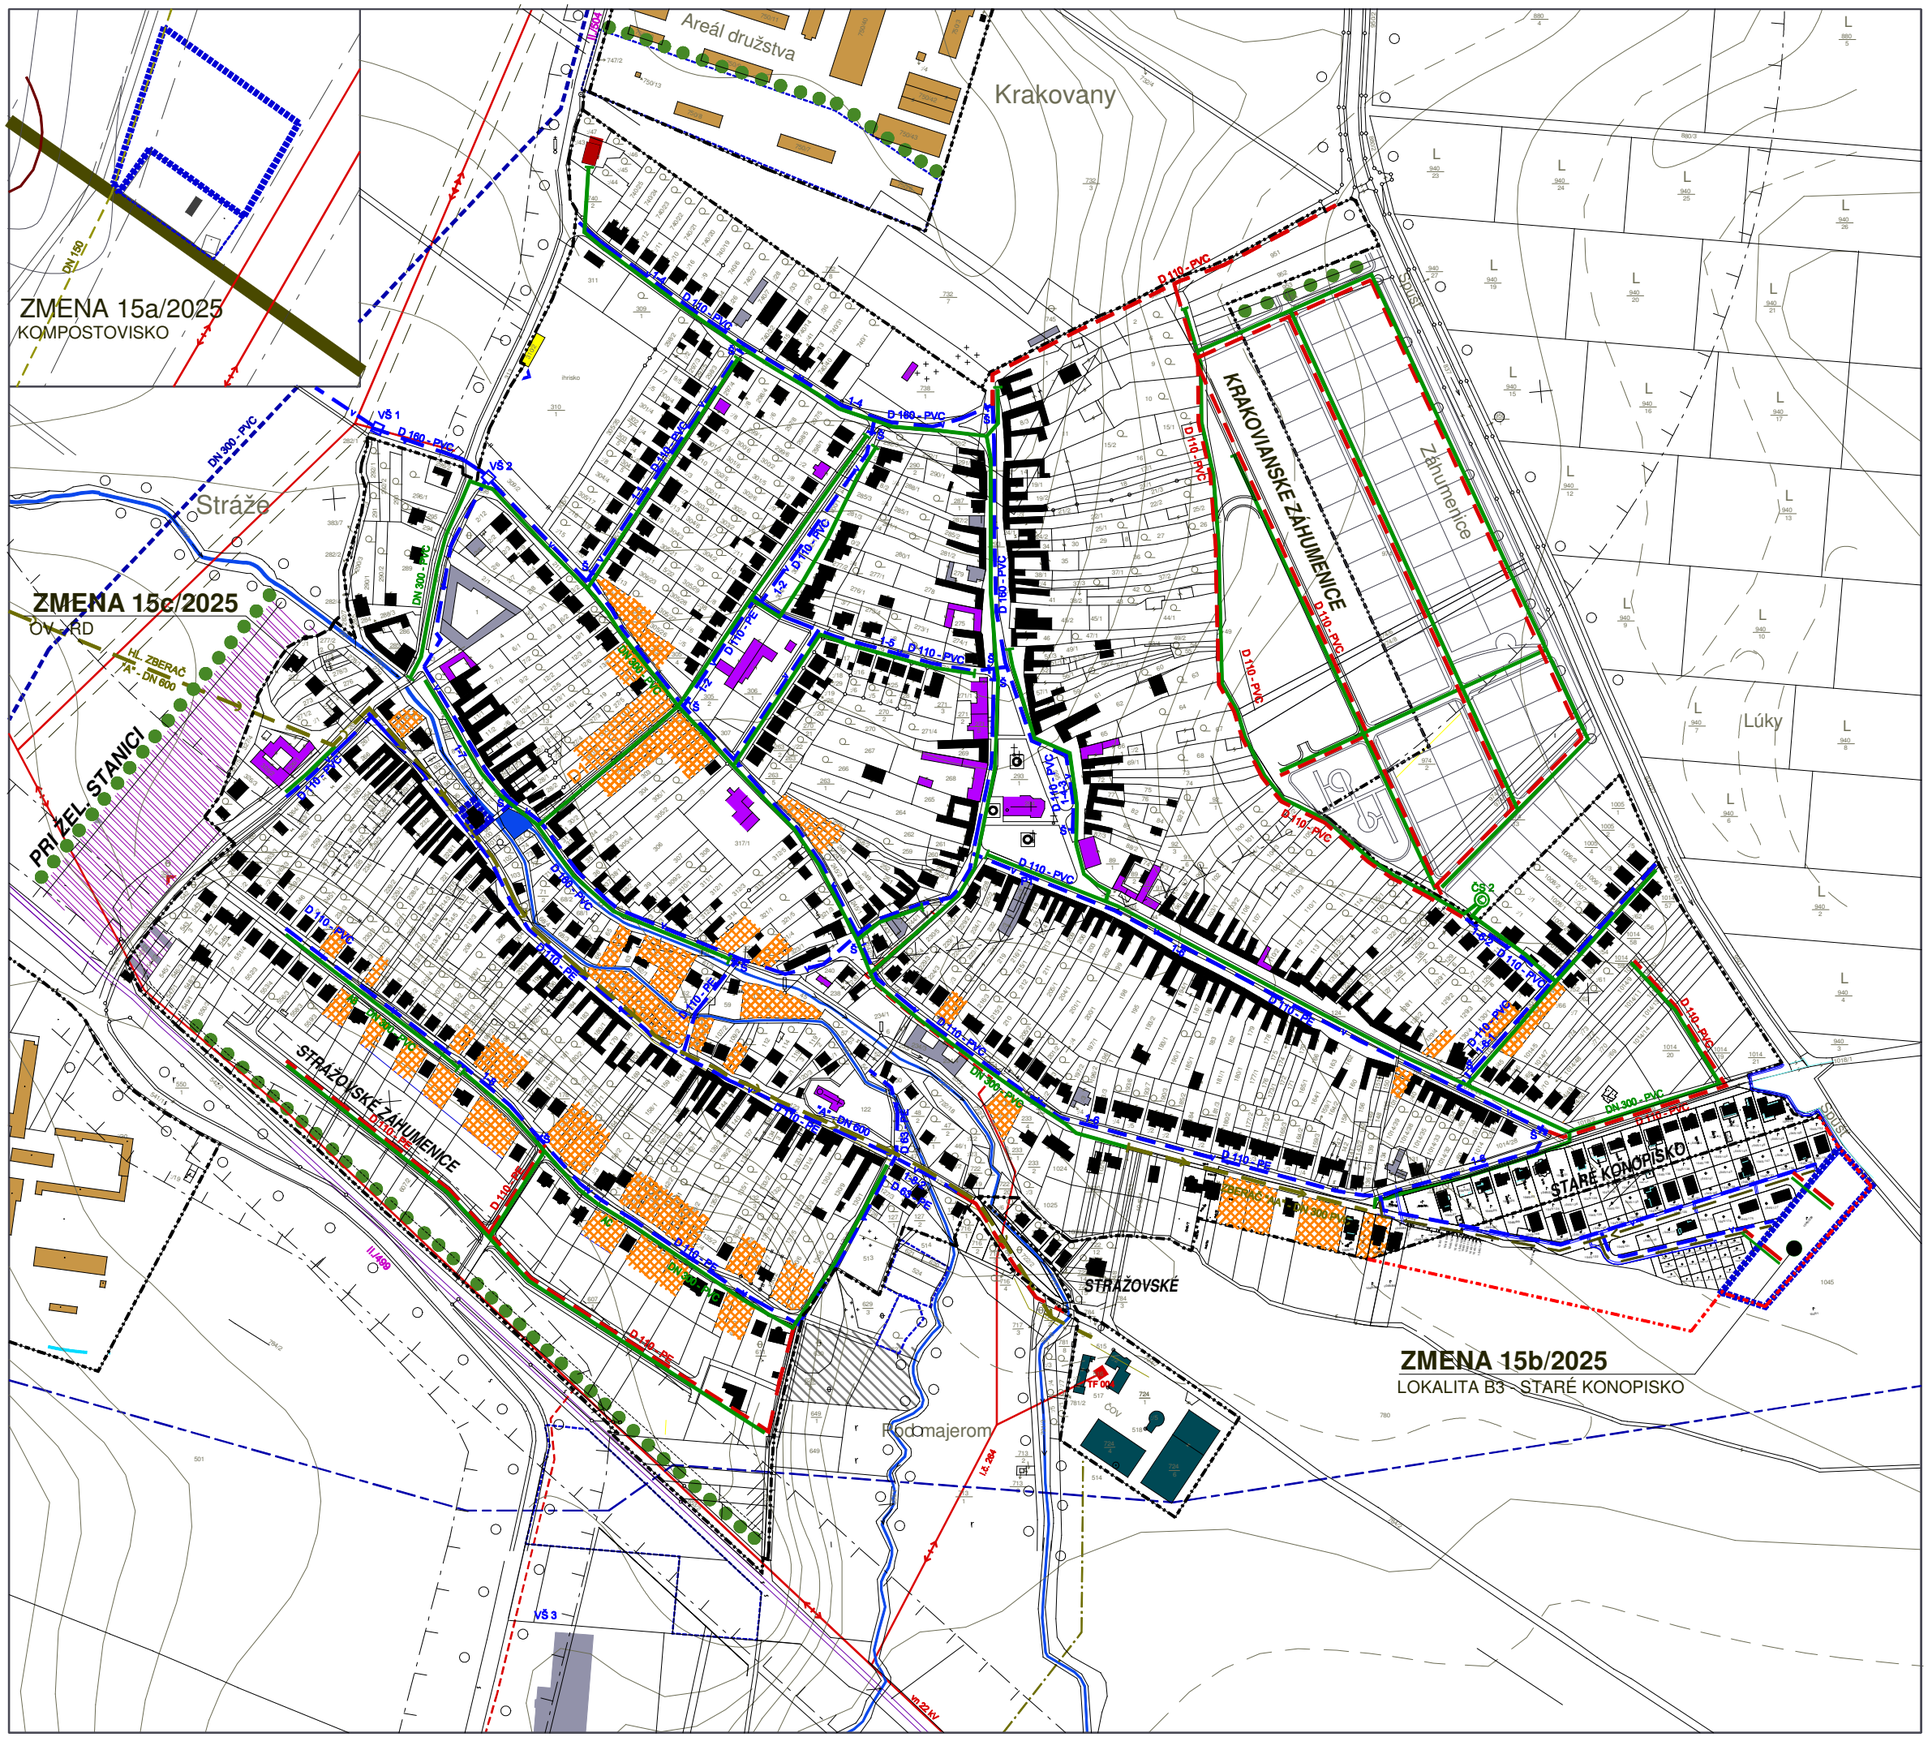


JESTV.STAV	NÁVRH	VÝHĽAD	
			HRANICA KATASTRA
			HRANICA ZASTAVANÉHO ÚZEMIA
			PLOCHY BÝVANIA - RODINNÉ DOMY
			PLOCHY BÝVANIA - RODINNÉ DOMY - PRELUKY
			PLOCHY BÝVANIA - BYTOVÉ DOMY
			PLOCHY OBČIANSKEJ VYBAVENOSTI
			PLOCHY ŠPORTU A REKREÁCIE
			PLOCHY SKLADOV A VÝROBY
			PLOCHY POĽNOHOSPODÁRSKEJ VÝROBY
			VODNÝ TOK, VODNÁ PLOCHA
			ŽELEZNIČNÁ TRAŤ
			ZÁSOBOVACÍ VODOVOD
V	V		VODOVOD PVC, PE
VŠ	VŠ		VODOVODNÁ ŠACHTA
			HLAVNÝ KANALIZAČNÝ ZBERAČ
			KANALIZAČNÉ VÝTLAČNÉ POTRUBIE
			KANALIZÁCIA DN 300 PVC
ČS 1	ČS 2		ČERPACIA STANICA DPLAŠKOVÝCH VOD
			ČISTIAREŇ ODPADOVÝCH VOD
			VZDUŠNÉ/KÁBLOVÉ ELEKTRICKÉ VEDENIE 22 kV
TF 004			TRAFOSTANICA
			OCHRANNÉ PÁSMA ROZNEHO DRUHU
			ÚZEMIE NEVHODNÉ PRE VÝSTAVBU

ZMENA 15/2025

		HRANICA ZMENY

OBEC : KRAKOVANY

SCHVAĽOVACIA DOLOŽKA

ÚZEMNÝ PLÁN OBCE KRAKOVANY - ZMENY A DOPLNKY
SCHVÁLENÝ V OBECNOM ZASTUPITEĽSTVE
UZNESENÍM Č. : 32/3/2026 ZO DŇA: 30.03.2026
OPRÁVNENÁ OSOBA: PhDr. F.KLINOVSKÝ - starosta

ZMENY A DOPLNKY 15/2025 - ČISTOPIS

ÚZEMNÝ PLÁN OBCE KRAKOVANY

OBSTARÁVATEĽ : OBEC KRAKOVANY
SPRACOVATEĽ : A5 ATELIÉR ARCHITEKTÚRY A URBANIZMU TRNAVA

VODNÉ HOSPODÁRSTVO

HLAVNÝ RIEŠITEĽ : ING.ARCH. PETER ODNOGA

1:5 000 **4** 02/2026