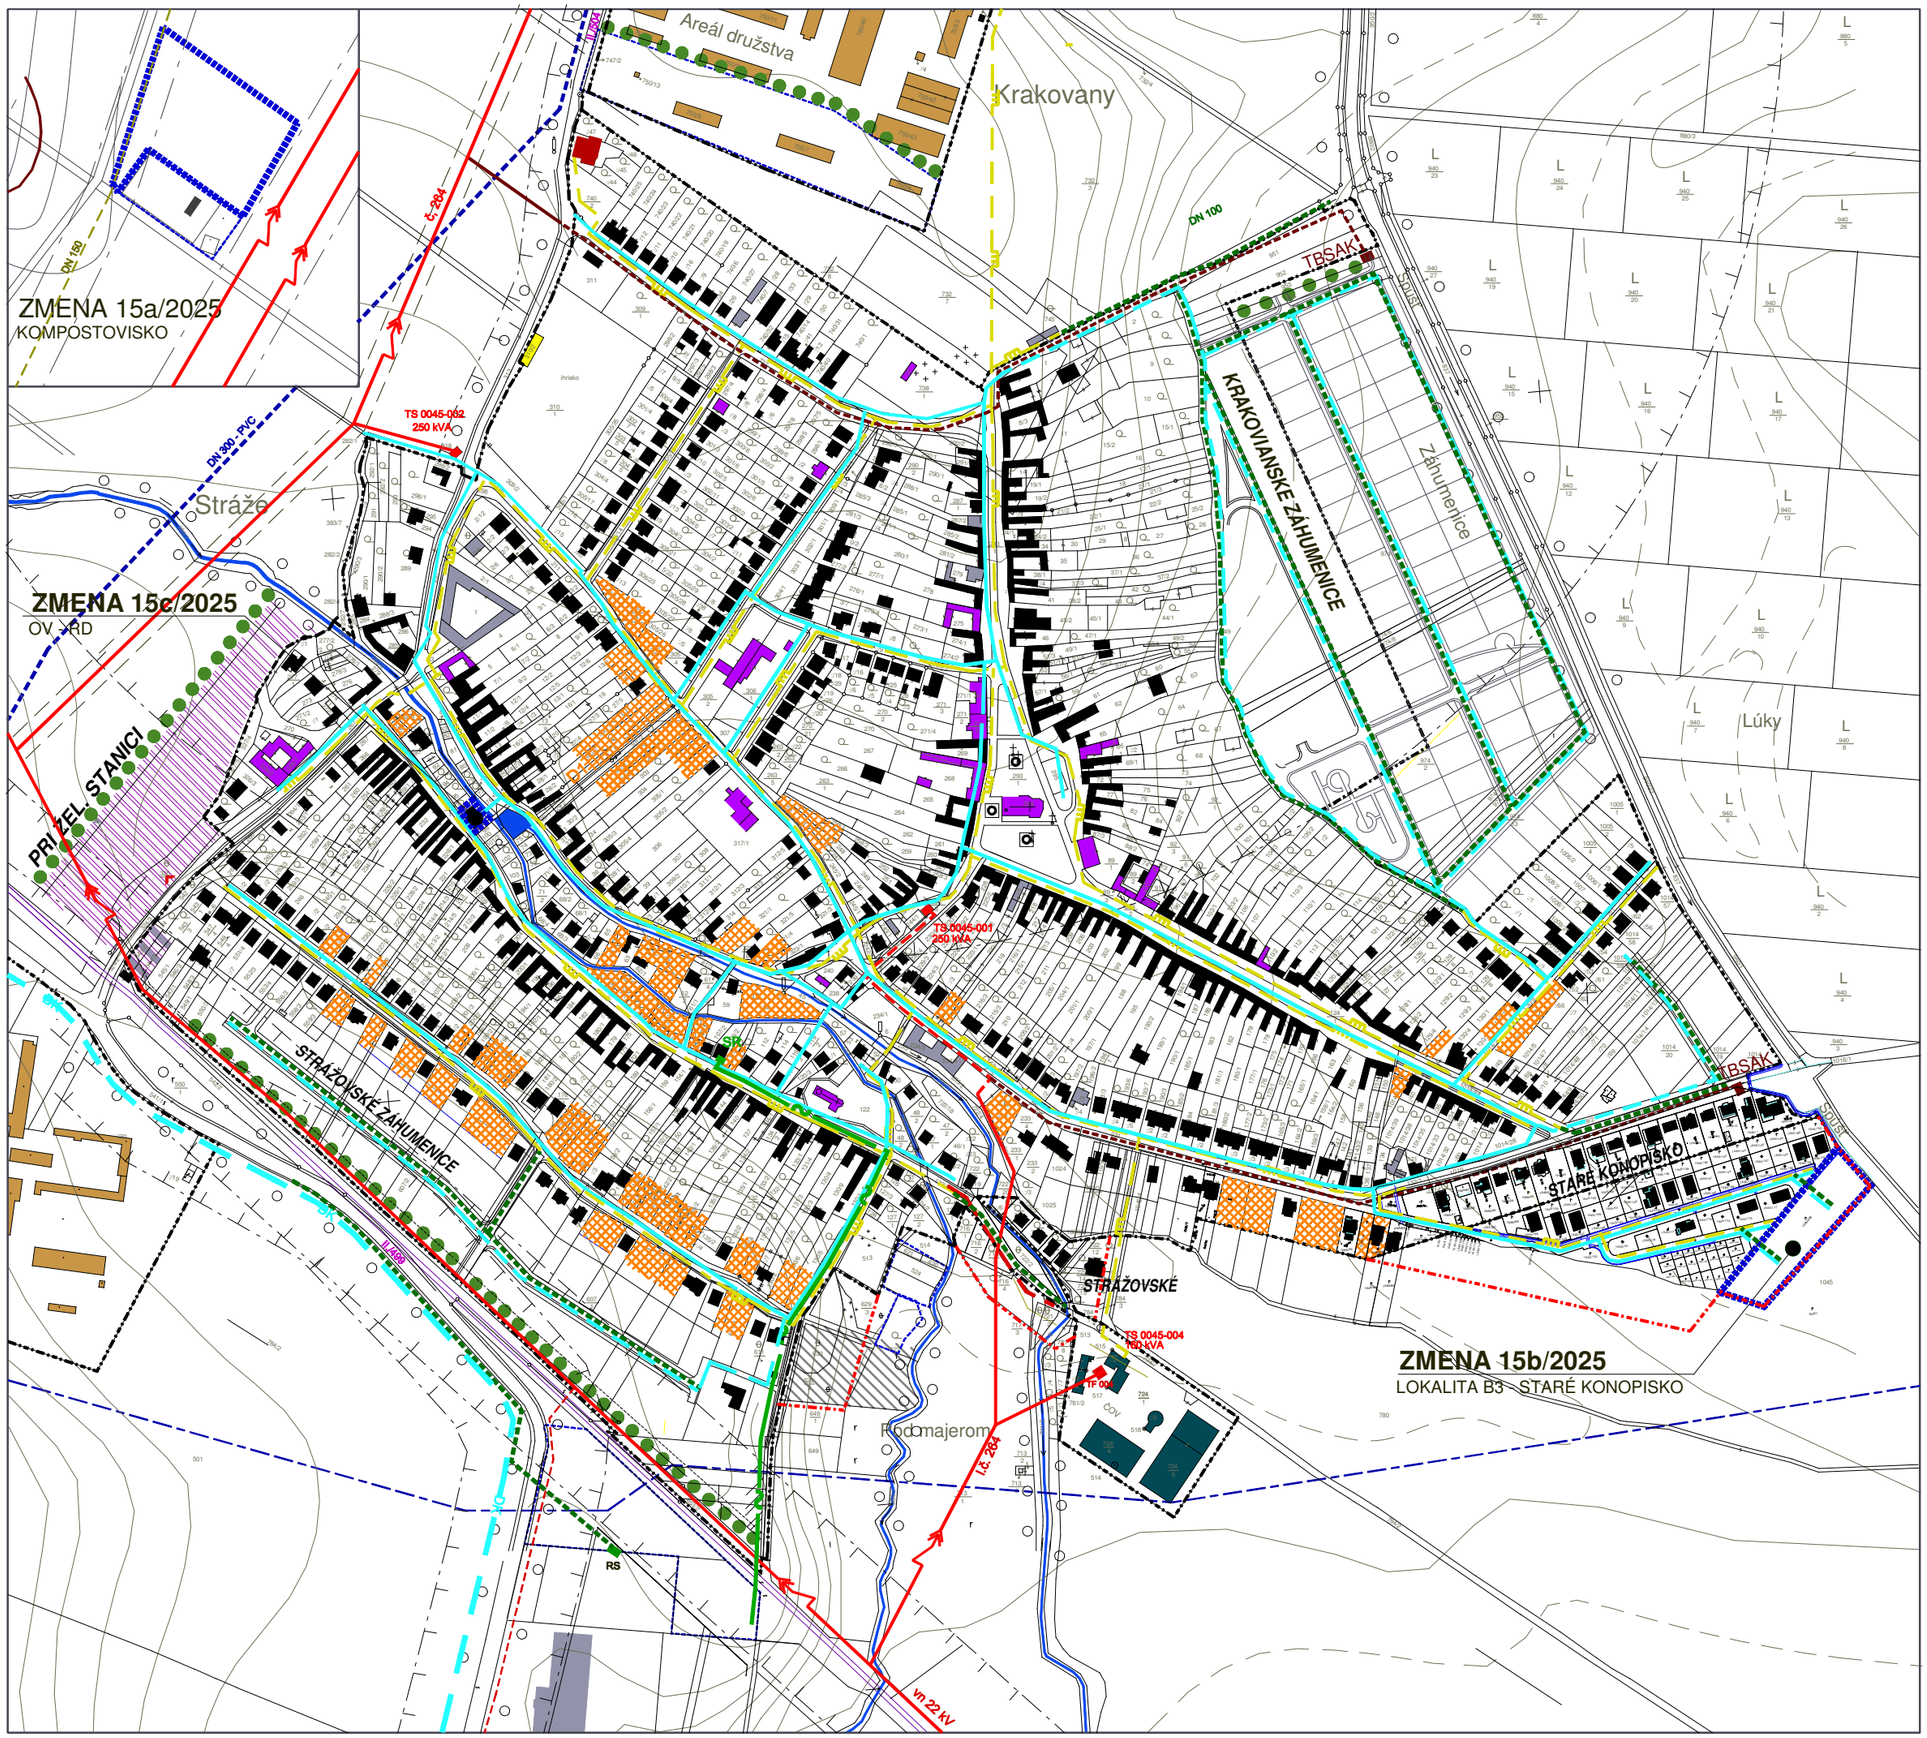


JESTV.STAV	NÁVRH	VÝHĽAD	
			HRANICA KATASTRA
			HRANICA ZASTAVANÉHO ÚZEMIA
			PLOCHY BÝVANIA - RODINNÉ DOMY
			PLOCHY BÝVANIA - RODINNÉ DOMY - PRELUKY
			PLOCHY BÝVANIA - BYTOVÉ DOMY
			PLOCHY OBČIANSKEJ VYBAVENOSTI
			PLOCHY ŠPORTU A REKREÁCIE
			PLOCHY SKLADOV A VÝROBY
			PLOCHY POĽNOHOSPODÁRSKEJ VÝROBY
			VODNÝ TOK, VODNÁ PLOCHA
			ŽELEZNIČNÁ TRAŤ
			STL PLYNOVOD
			VTL PRÍPOJKA
			VZDUŠNÉ ELEKTRICKÉ VEDENIE 22 kV
			KÁBLOVÉ ELEKTRICKÉ VEDENIE 22 kV
TF 004	TBSAK		TRAFOSTANICA
SR			SIEŤOVÝ ROZVÁDZAČ
			PRÍPOJNÝ KÁBEL TCEKFLE 400xNOS
DK			DIAĽKOVÉ KÁBLE
			MIESTNE TELEKOMUNIKAČNÉ ROZVODY
			ZÁSOBOVACÍ VODOVOD
			HLAVNÝ KANALIZAČNÝ ZBERAČ
			ČISTIAREŇ ODPADOVýCH VOD
			OCHRANNÉ PÁSMA ROZNEHO DRUHU
			ÚZEMIE NEVHODNÉ PRE VÝSTAVBU

ZMENA 15/2025

		HRANICA ZMENY

OBEC : KRAKOVANY

SCHVAĽOVACIA DOLOŽKA

ÚZEMNÝ PLÁN OBCE KRAKOVANY - ZMENY A DOPLNKY
SCHVÁLENÝ V OBECNOM ZASTUPITEĽSTVE
UZNESENÍM Č. : 32/3/2026 ZO DŇA: 30.03.2026
OPRÁVNENÁ OSOBA: PhDr. F.KLINOVSKÝ - starosta

ZMENY A DOPLNKY 15/2025 - ČISTOPIS

ÚZEMNÝ PLÁN OBCE KRAKOVANY

OBSTARÁVATEĽ : OBEC KRAKOVANY

SPRACOVATEĽ : A5 ATELIÉR ARCHITEKTÚRY A URBANIZMU TRNAVA

ENERGETIKA, TELEKOMUNIKÁCIE

HLAVNÝ RIEŠITEĽ : ING.ARCH. PETER ODNOGA

1:5 000 **5** 02/2026