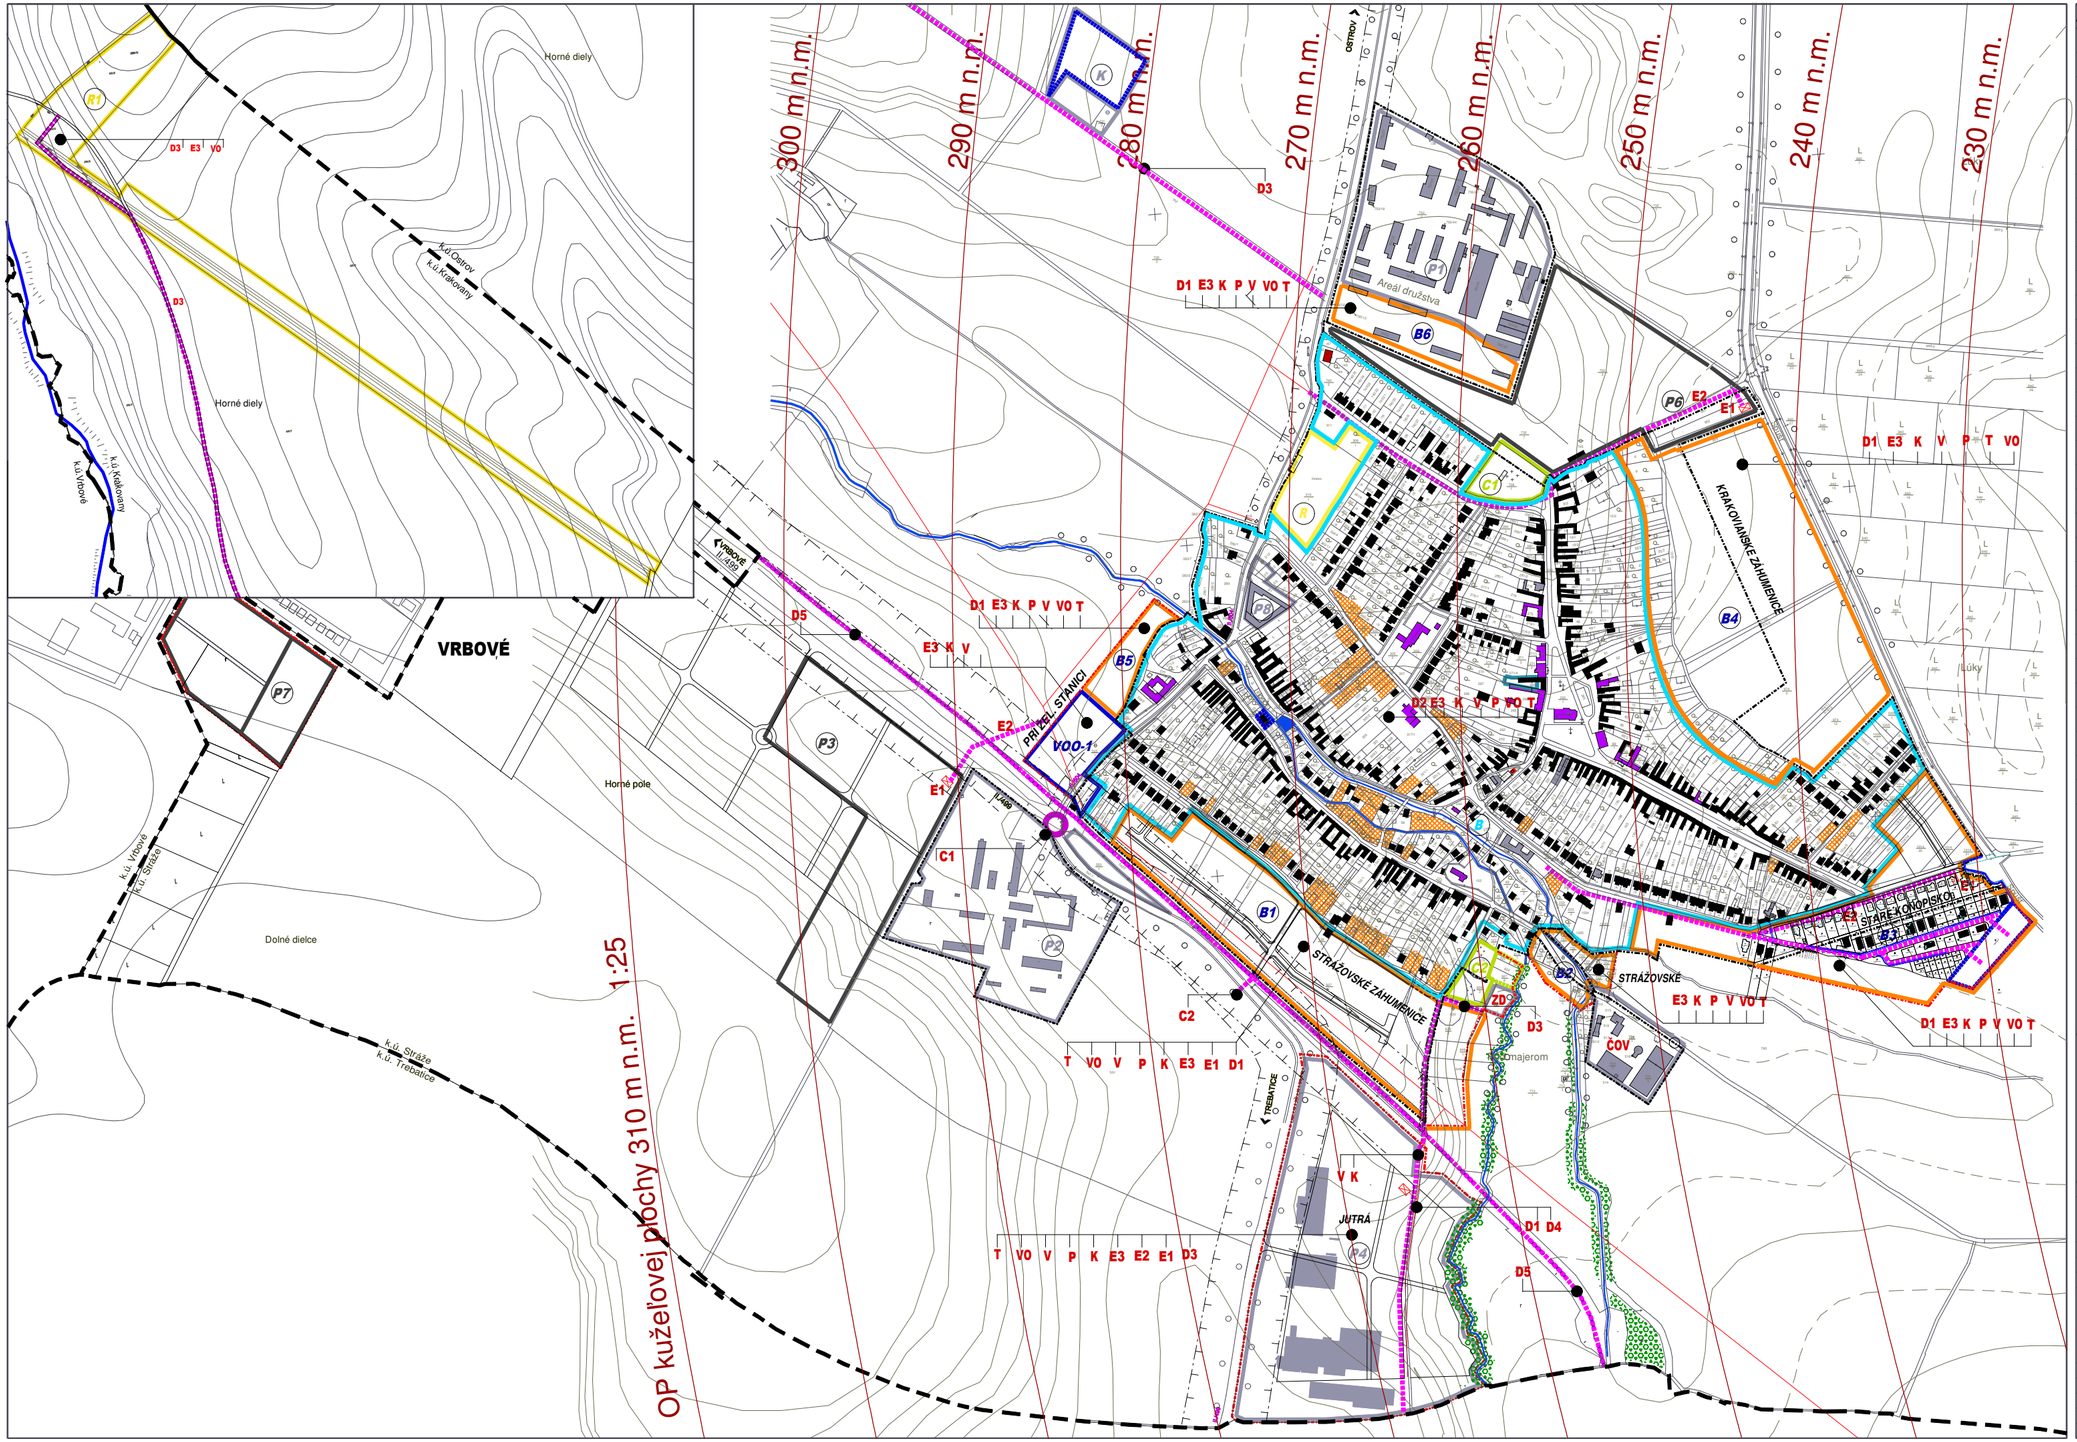


JESTV.STAV	NÁVRH	VÝHĽAD	
			HRANICA KATASTRA OBCE
			HRANICA ZASTAVANÉHO ÚZEMIA
B	B		PLOCHY BÝVANA - RD
C	C		PLOCHA CINTORÍNA
P	P		PLOCHY PRIEMYSEL.A POĽNOHOSP.VÝROBY
	VOO		VÝROBNO-OBCHODNO-OBSLUŽNÝ AREÁL
	Z		PLOCHY ZELENE
	OV		PLOCHY OBČIANSKEJ VYBNAVENOSTI
L	T		PLOCHY REKREÁCIE A ŠPORTU
VEREJNOPROSPEŠNÉ STAVBY			
	C1		OKRUŽNÁ KRIŽOVATKA CIEST II.TRIEDY
	C2		DOPRAVNÉ NAPOJENIE NA CESTU II.TRIEDY
	D1		NOVONAVRHOVANÁ MIESTNA KOMUNIKÁCIA
	D2		ÚPRAVA JESTV. DOPR.PRIESTORU ULÍC
	D3		ÚČELOVÁ KOMUNIKÁCIA
	D4		NOVONAVRH.CYKLISTICKÁ A PEŠIA TRASA
	D5		CYKLOTRASA
	E1		VÝSTAVBA A REKONŠTRUKCIA TRAFOSTANÍC
	E2		VÝSTAVBA A REKONŠTRUKCIA EL. SIETE VN
	E3		VÝSTAVBA A REKONŠTRUKCIA EL. SIETE NN
	K		REALIZÁCIA KANALIZAČNEJ SIETE
	P		REALIZÁCIA PLYNOFIKÁCIE
	V		REALIZÁCIA VODOVODNEJ SIETE
	VO		VÝSTAVBA A REK. VEREJNÉHO OSVETLENIA
	T		REALIZÁCIA TELEKOMUNIKAČNÝCH SIETÍ
	ČOV		ČISTIAREŇ ODPADOVÝCH VOD
	ZD		ZBERNÝ DVOR
			VPS LÍNIOVÉ
			HRANICA ZaD

OBEC : KRAKOVANY

SCHVAĽOVACIA DOLOŽKA

ÚZEMNÝ PLÁN OBCE KRAKOVANY - ZMENY A DOPLNKY
SCHVÁLENÝ V OBECNOM ZASTUPITEĽSTVE
UZNESENÍM Č. : 32/3/2026 ZO DŇA: 30.03.2026
OPRÁVNENÁ OSOBA: PhDr. F.KLINOVSKÝ - starosta

ZMENY A DOPLNKY 15/2025 - ČISTOPIS

ÚZEMNÝ PLÁN OBCE KRAKOVANY

OBSTARÁVATEĽ : OBEC KRAKOVANY
SPRACOVATEĽ : A5 ATELIÉR ARCHITEKTÚRY A URBANIZMU TRNAVA

SCHÉMA ZÁVAZNÝCH ČASTÍ A VPS

HLAVNÝ RIEŠITEĽ : ING.ARCH. PETER ODNOGA

1:7 500 **7** 02/2026